



ESTADO REFORMADO. ALBAÑILERÍA Y MEMORIA DE CARPINTERÍAS

PLANTA BAJA - ACCESO DESDE VÍA PÚBLICA (+0,02)

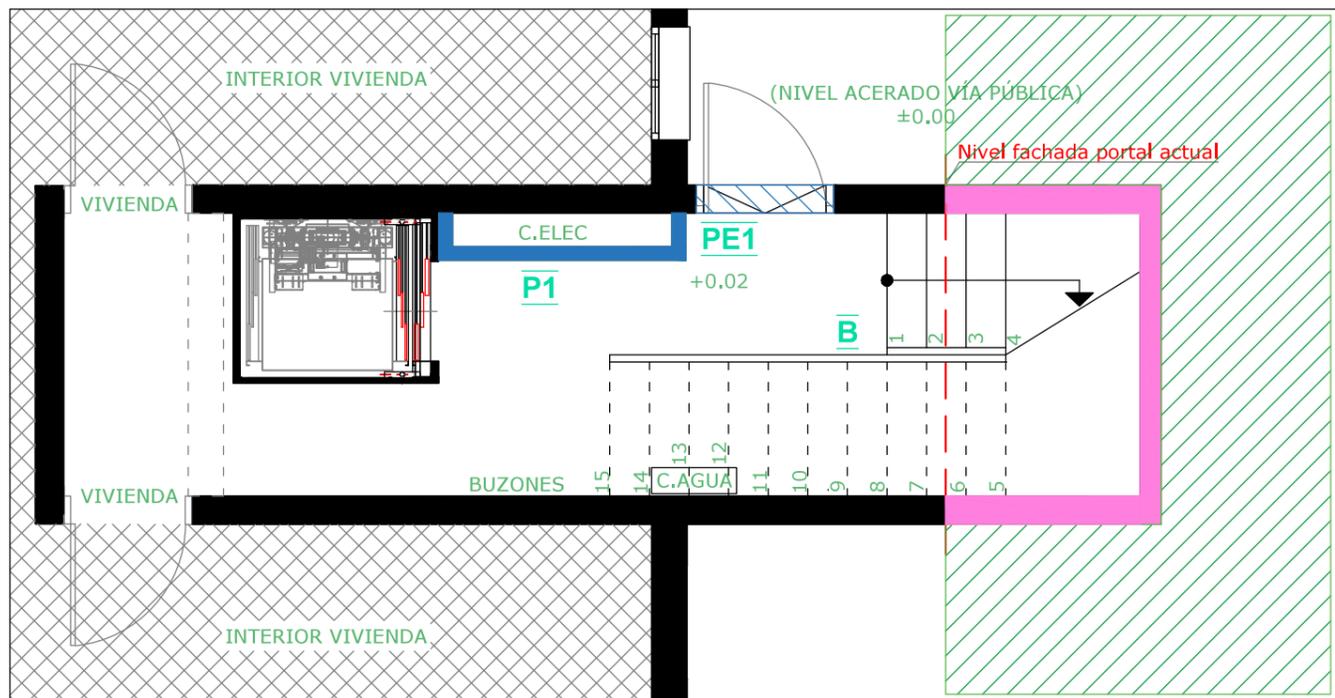


PLANTAS SEGUNDA, TERCERA Y CUARTA (+5.50) (+8.30) (+11.11)

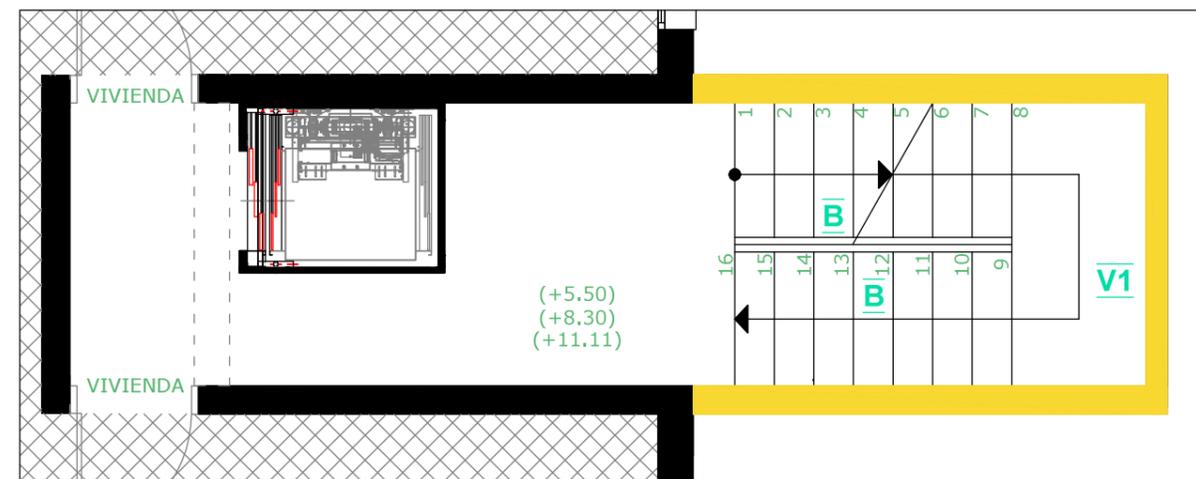

PLANTA CASTILLETE (+13,79)




PLANTA PRIMERA (+2,72)

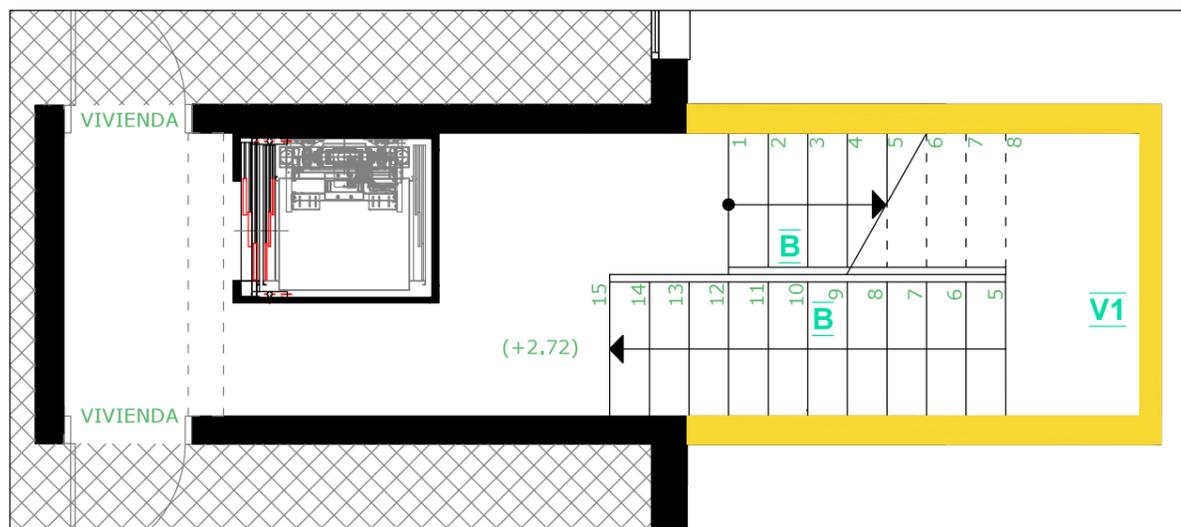


ACTUACIONES ALBAÑILERÍA Y REVESTIMIENTOS

- EJECUCIÓN RAMPA ACCESO A PORTAL CON PTE < 25%
- EJECUCIÓN TABIQUERÍA Y CERRAMIENTO DE ESCALERA
- EJECUCIÓN CUARTO TÉCNICO DE ELECTRICIDAD
- EJECUCIÓN CERRAMIENTO DE ASCENSOR EN PLANTA CASTILLETE
- EJECUCIÓN NUEVO ACERADO

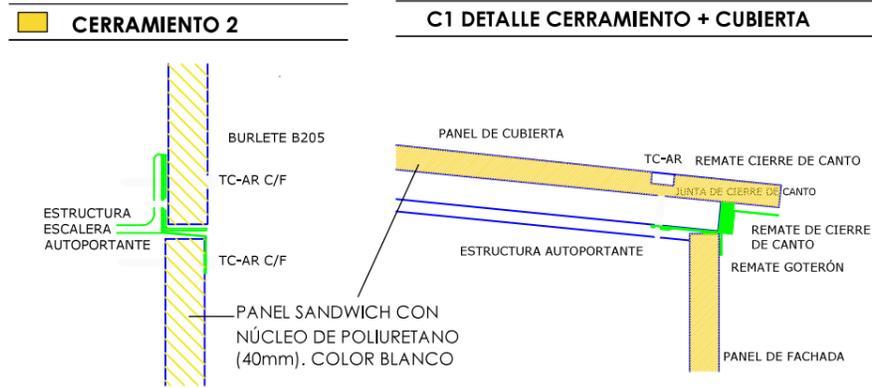

MEMORIA DE CARPINTERÍAS

- V1:** VENTANA DE ALUMINIO DE DOS HOJAS CORREDERAS COLOR BLANCO CON VIDRIO 4+8+6 (6UDS)
- PE1:** PUERTA DE ACCESO CON APERTURA HACIA EL EXTERIOR, CON UNA HOJA UNA DE 0,92 m. CARPINTERÍA DE PERFIL DE ACERO INOXIDABLE CON TIRADOR TUBULAR, CERRADURA CON APERTURA ELECTRÓNICA. VIDRIO LAMINAR 4+4.3 (1UD)
- P1:** PUERTA DE ARMARIO DE DOS HOJAS DE CONTADORES METÁLICA CON REJILLA DE VENTILACIÓN Y CERRADURA MAESTREADA RESISTENTE AL FUEGO EI2 45-C5. (1UDS)
- B:** BARANDILLA DE 95 CM DE ALTURA CONSTRUIDA CON TUBOS HUECOS DE ACERO GALVANIZADO. LACADO COLOR BLANCO.

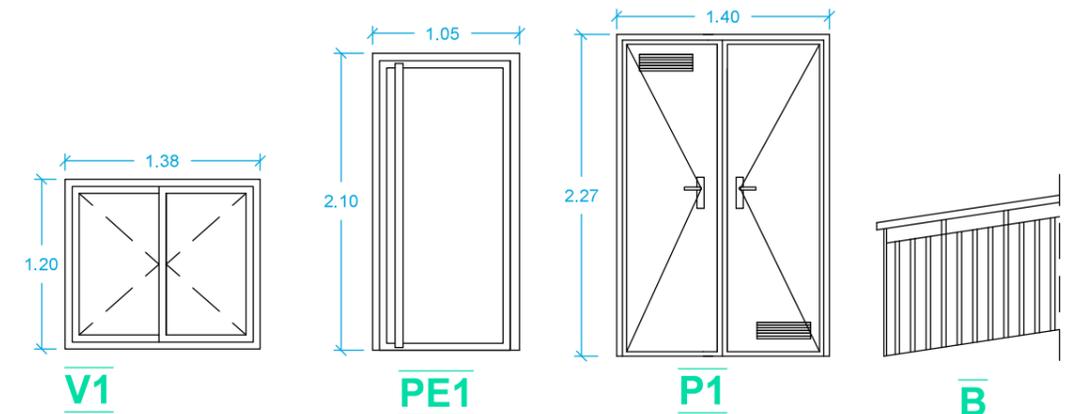

PROYECTO BÁSICO Y DE EJECUCIÓN PARA: DE REHABILITACIÓN DE EDIFICIO PARA LA MEJORA DE LA ACCESIBILIDAD E IMPLANTACIÓN DE ASCENSOR EN CALLE ALAY, 2 (MÁLAGA)	PROMOTOR:	ESCALA : 1:50 COTAS EN METROS
PLANO DE: ESTADO REFORMADO. ALBAÑILERÍA Y MEMORIA DE CARPINTERÍAS	SITUACI	PLANO N°: 18 SEPTIEMBRE 2.021
ARQUITECTO:		