



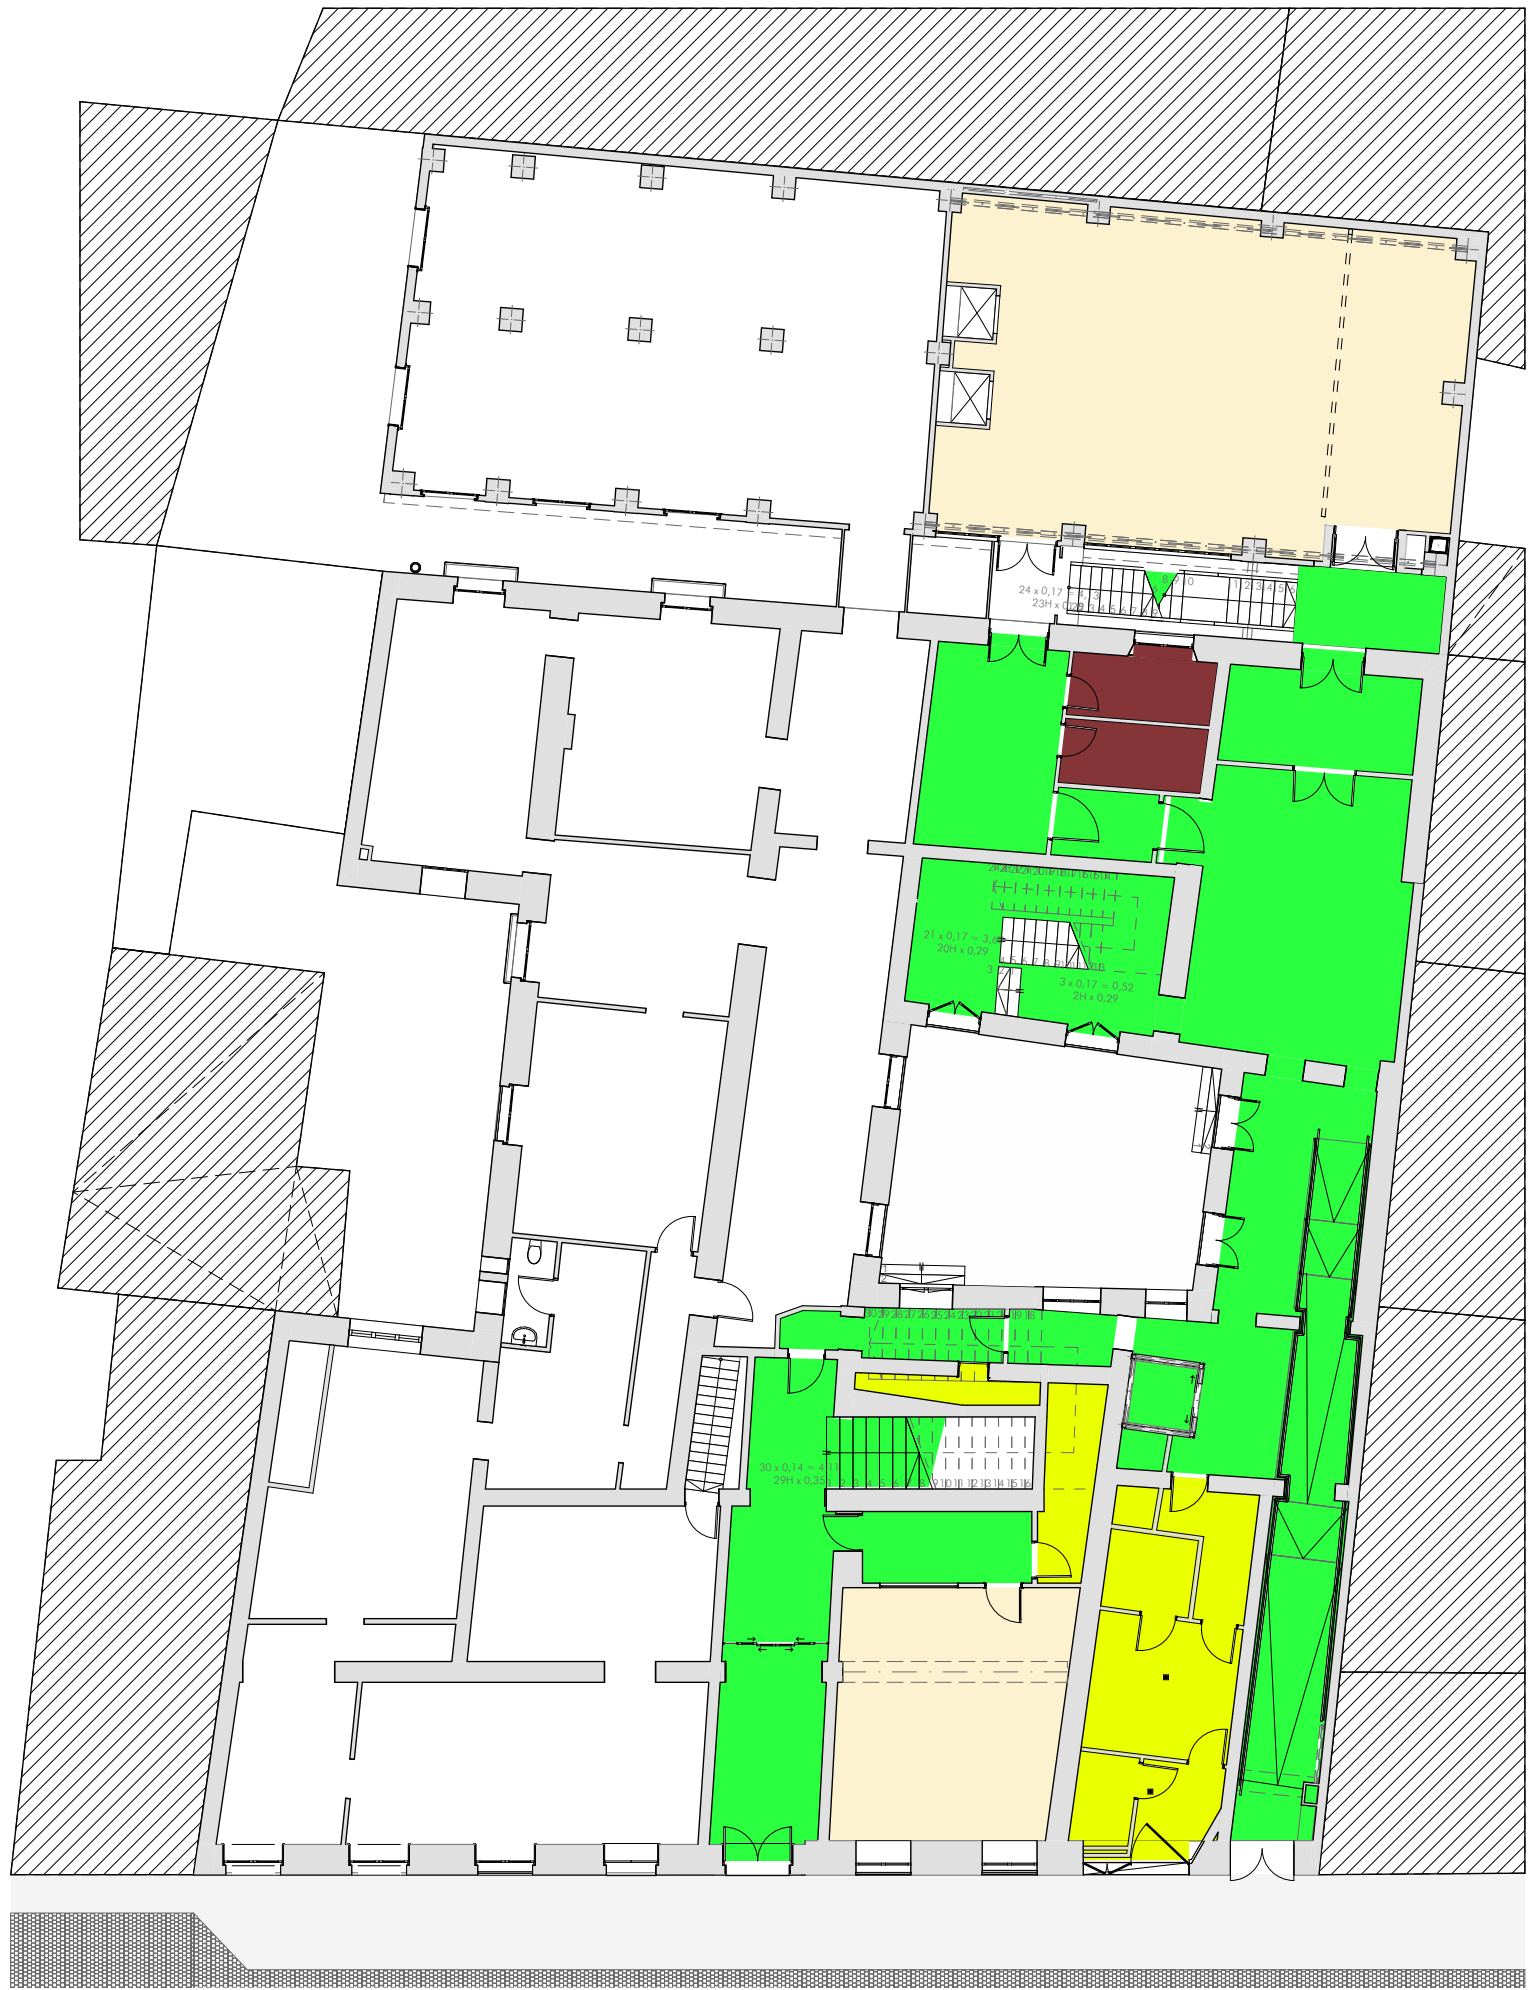


Planta Baja

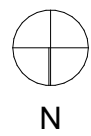

LEYENDA ZONIFICACIÓN	
	INSTALACIONES
	SERVICIOS DOCENCIA
	AULAS
	CIRCULACIÓN
	ASEOS Y VESTUARIOS
	EXTERIOR. USO NO DOCENTE

LEYENDA	
	LOCAL COMERCIAL
	RELLENO DE TIERRAS

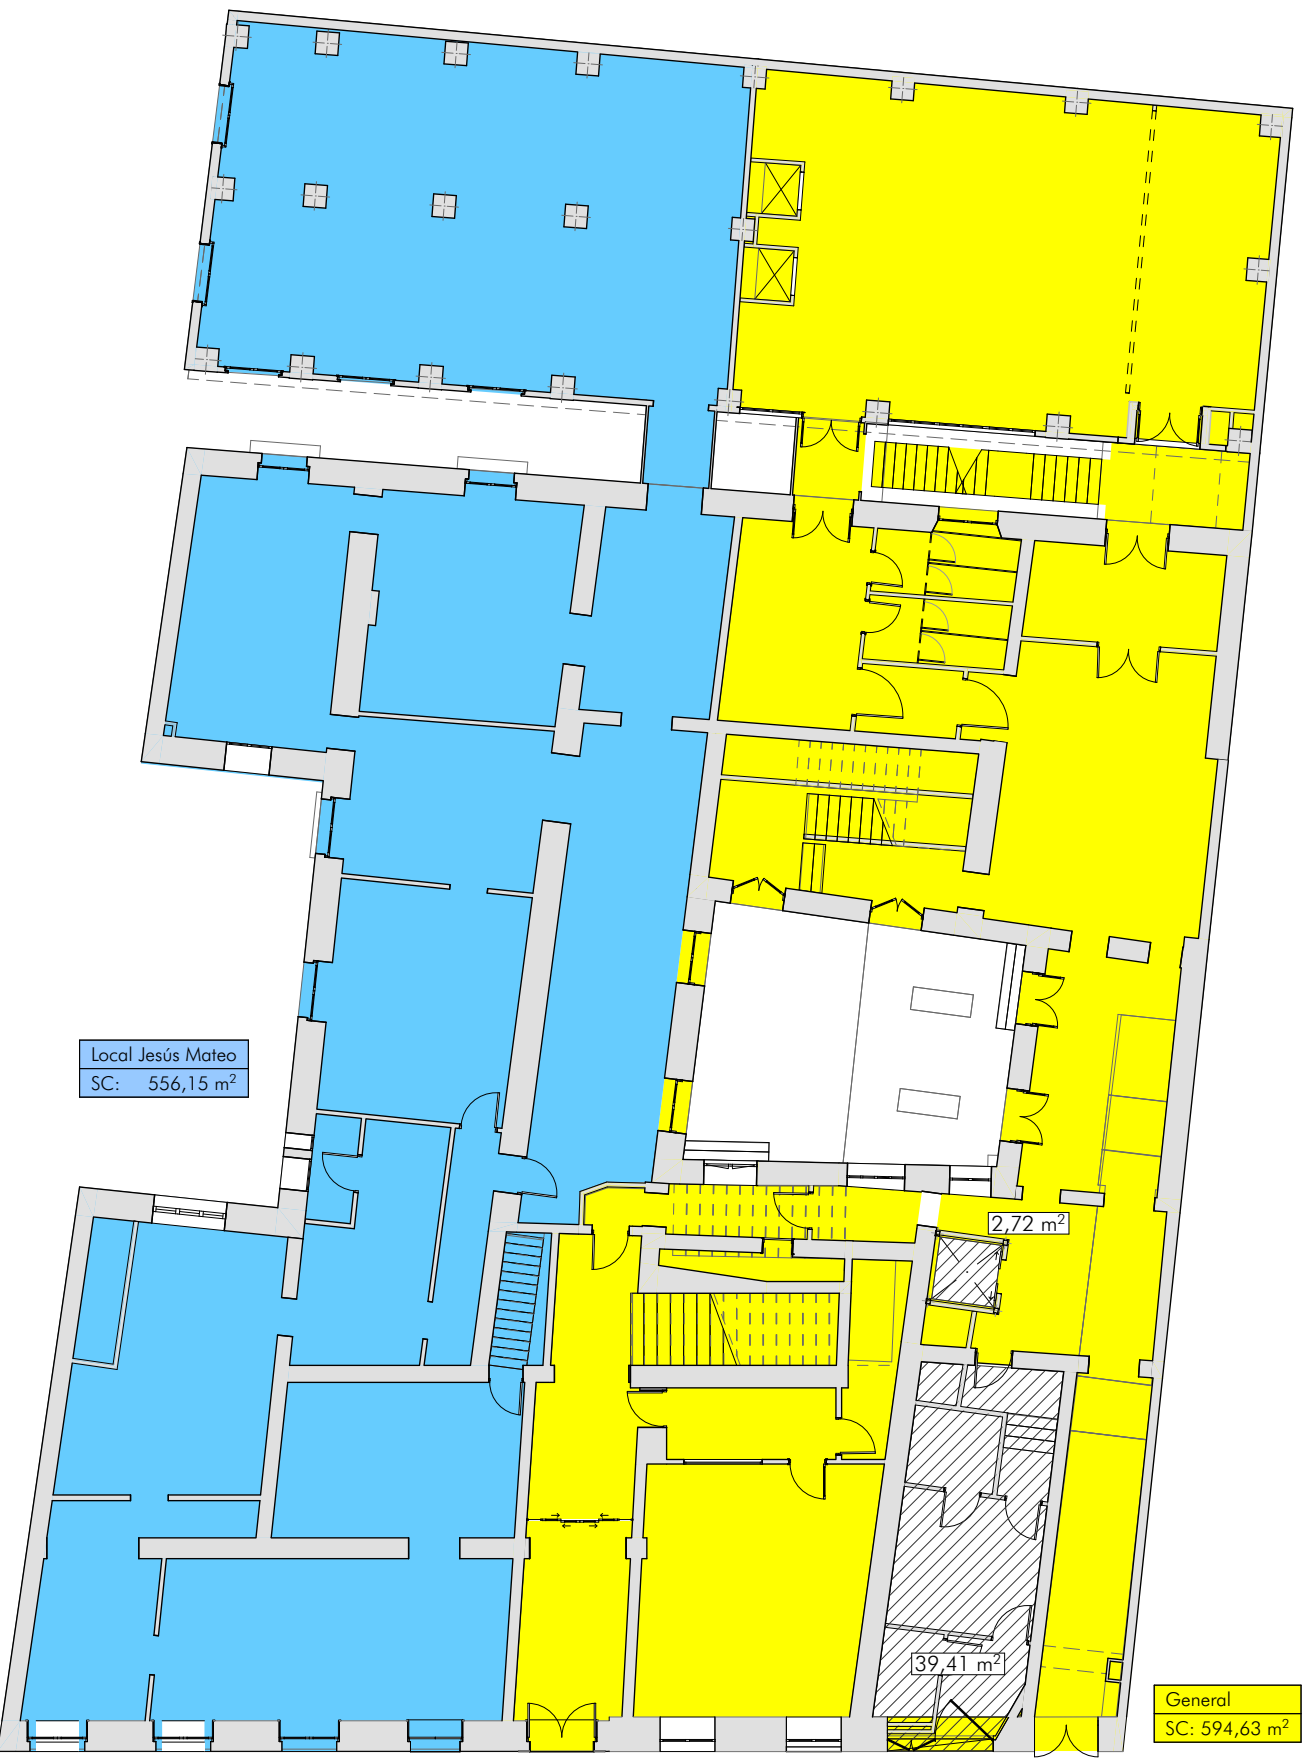

S.U. PLANTA BAJA			
Categoría	Zona	Nombre de Zona	S.U.
ASEOS Y VESTUARIOS	0-A1	ASEOS-1	6,87
	0-A2	ASEOS-2	6,42
			13,29 m²
CIRCULACIÓN	0-AA	ACCESO ACC	72,27
	0-AC1	ACCESO COMEDOR -1	7,96
	0-AC2	ACCESO COMEDOR-2	4,88
	0-AP	ACCESO PRINCIPAL	15,73
	0-D1	DISTRIBUIDOR-1	19,41
	0-D2	DISTRIBUIDOR-2	44,66
	0-D3	DISTRIBUIDOR-3	32,78
	0-E2	ESCALERA-2	27,29
	0-E5	ESCALERA-5	7,23
	0-V11	VESTIBULO INDEPENDENCIA-1	5,14
	0-V12	VESTIBULO INDEPENDENCIA-2	14,08
	0-V13	VESTIBULO INDEPENDENCIA-3	8,33
			259,76 m²
EXTERIOR	0-PC	PATIO CENTRAL(Usó restringido)	52,93
			52,93 m²
INSTALACIONES Y SERVICIOS	0-I1	INSTALACIONES-1	37,58
	0-I2	SIN USO	3,37
	0-I3	VESTIBULO INST	7,24
			48,19 m²
SERVICIOS DOCENCIA	0-AD	ADMINISTRACIÓN Y SECRETARÍA	40,10
	0-CO	COMEDOR (2 TURNOS)	113,08
			153,18 m²
			527,35 m²

SUP. EDIFICADA PROYECTADA			
	Sup. construida	Sup. excluida	Sup. edificada
Planta Sótano	861,83	102,59	759,24
Planta Baja	1.150,78	42,12	1.108,66
Planta Primera	865,63	6,82	858,81
Planta Segunda	829,13	7,58	821,55
Planta Tercera	696,50	6,45	690,05
	4.403,87 m²	165,56 m²	4.238,31 m²

LEYENDA EDIFICABILIDAD	
	SUP. CONSTRUIDA GENERAL
	SUP. CONSTRUIDA LOCAL COMERCIAL
	SUP. NO COMPUTABLE
	SUP. CONSTRUIDA ZONA AMPLIACIÓN ACTIVIDAD

REHABILITACIÓN DEL EDIFICIO DE LA CALLE OLMO Nº 4. MADRID
C.E.I.P. ANTONIO MORENO ROSALES

PLANO PREMIOS AVS
Planta Baja

ESCALA 1:100, 1:1,40

FECHA MARZO 2025

Nº PLANO AVS.2