


PLANTA COBERTA

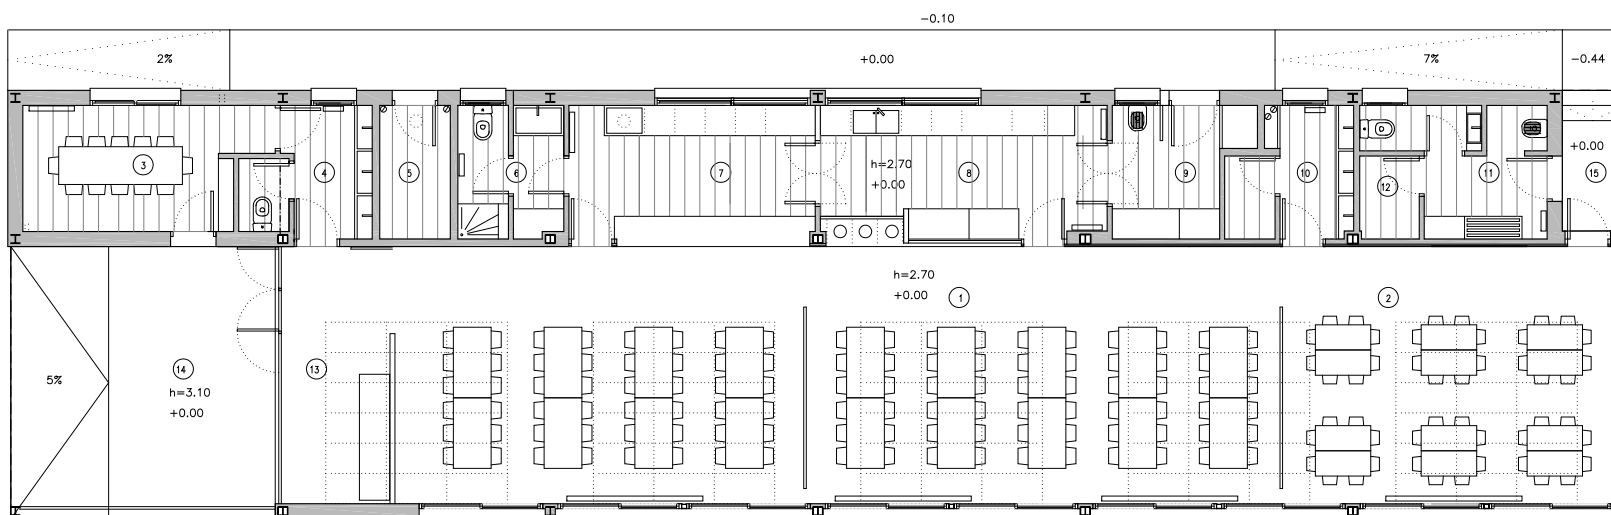

PLANTA BAIXA

Llegenda

| SUPERFICIE ÚTIL | PROPOSTA |
|-----------------------------------|-----------|
| MENJADOR | |
| 1. MENJADOR GRANS | 89.55 M2 |
| 2. MENJADOR PETITS | 33.40 M2 |
| 3. AMPA | 11.82 M2 |
| 4. BANYS GRANS | 5.45 M2 |
| 5. INSTALLACIONS | 3.80 M2 |
| 6. BANY PND | 5.32 M2 |
| 7. OFFICE | 13.51 M2 |
| 8. CUINA | 15.16 M2 |
| 9. ABOCADOR | 6.63 M2 |
| 10. BANY PETITS | 5.57 M2 |
| 11. VESTIDORS NETEJA | 7.61 M2 |
| 12. MAGATZEM NETEJA | 1.86 M2 |
| 13. VESTÍBUL | 11.24 M2 |
| | <hr/> |
| | 210.92 M2 |
| EXTERIORS | |
| 14. PORXO ENTRADA PRINCIPAL | 28.69 M2 |
| 15. SORTIDA DARRERA | 3.61 M2 |
| 16. PAS POSTERIOR | 37.00 M2 |
| | <hr/> |
| | 69.30 M2 |
| SUPERFICIE CONSTRUÏDA | |
| INTERIOR | 240.90 M2 |
| EXTERIOR | 31.79 M2 |
| | <hr/> |
| | 272.69 M2 |
| SUP.URABINITZACIÓ EXTERIOR | |
| EXTERIOR | 37.00 M2 |
| | <hr/> |
| TOTAL SUPERFICIE | 309.69M2 |



Edifici Annex al CEIP Cirera -Menjador-

Mataró

Promotor
Ajuntament de Mataró

02

Planta Baixa i Coberta

Escala: 1/150
Setembre 2008

NOTA: LA COTA +0.00 CORESPON A LA COTA TOPOGRÀFICA 102.00