


CALLE DE SANTA LUCIA

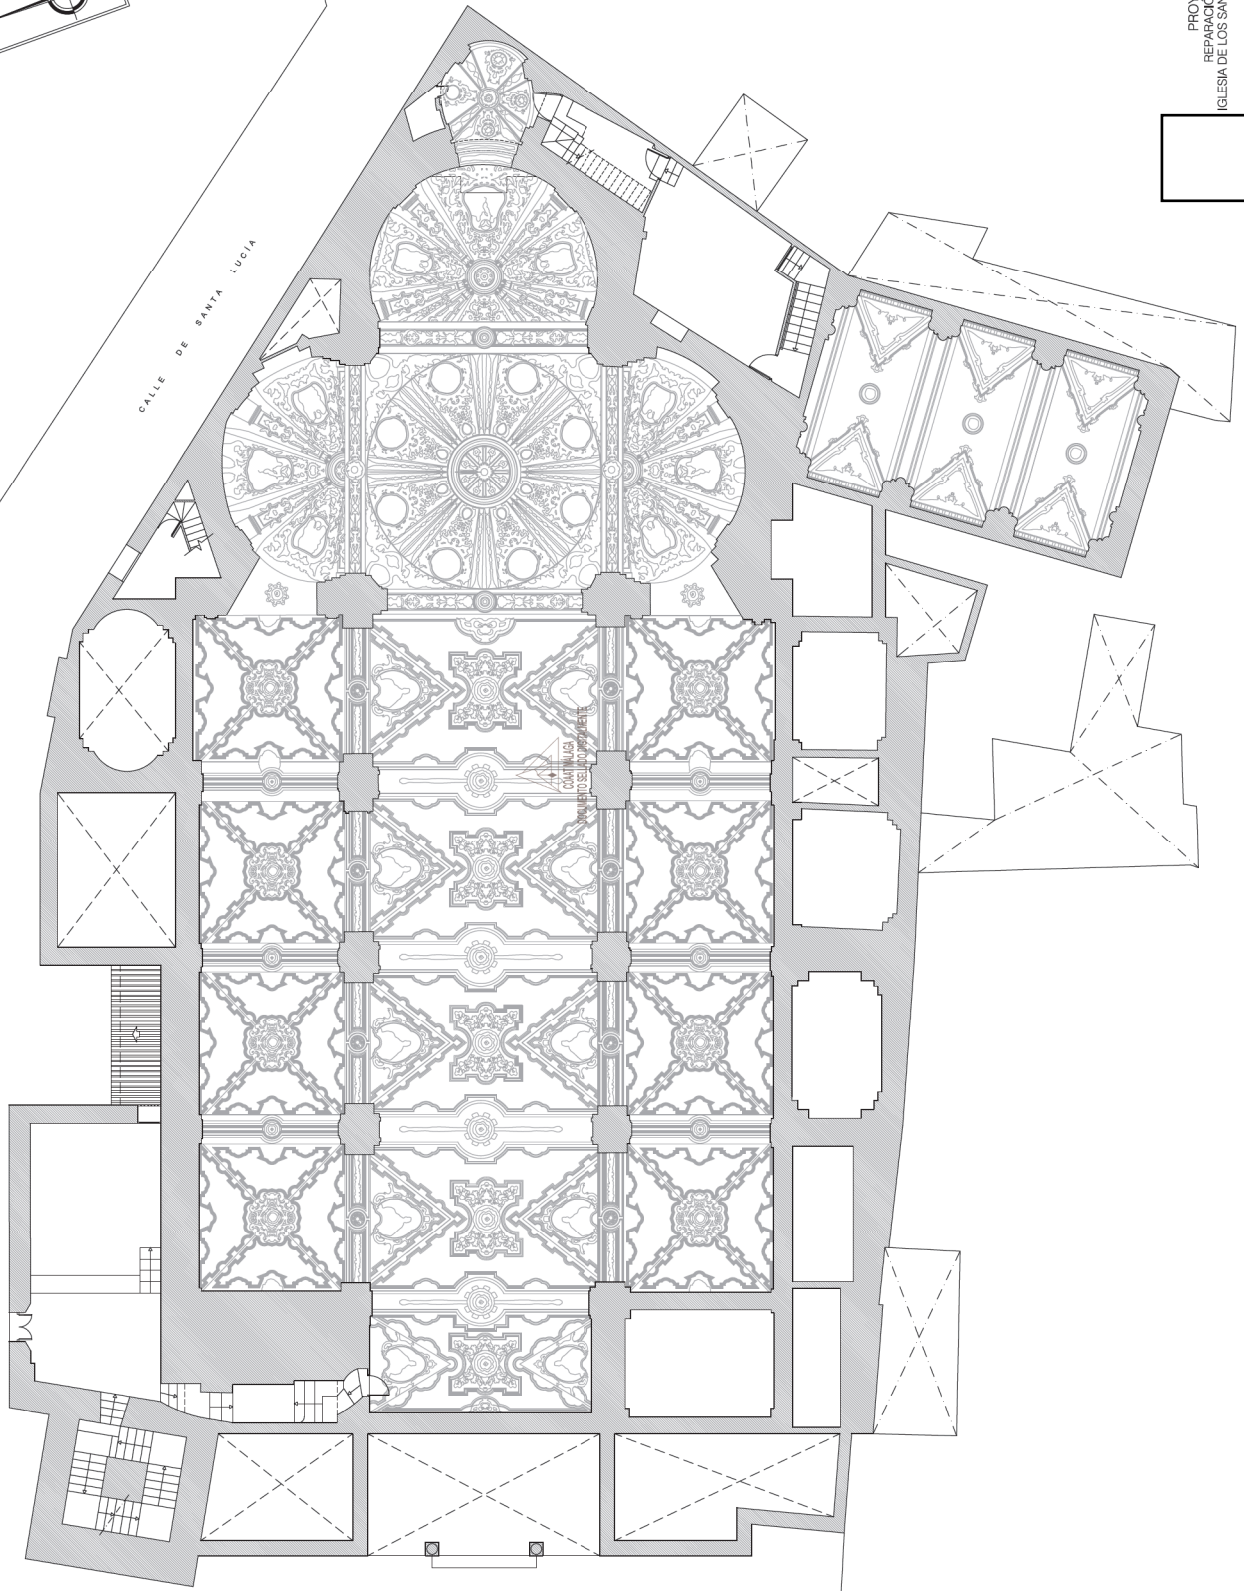

PLAZA DE LOS MARTIRES

PROYECTO TECNICO  
REPARACION DEL INTERIOR DE LA  
IGLESIA DE LOS SANTOS MARTIRES CIRIACO Y PAULA  
I.V.A.L.A.G.A

ESTADO ACTUAL-PLANTA ALTA  
NÚMERO 07  
ESCALA 1:100  
FECHA MARZO 2018  
Nº PROYECTO 1007/17