




**PLANTA BAJA**  
escala 1:200

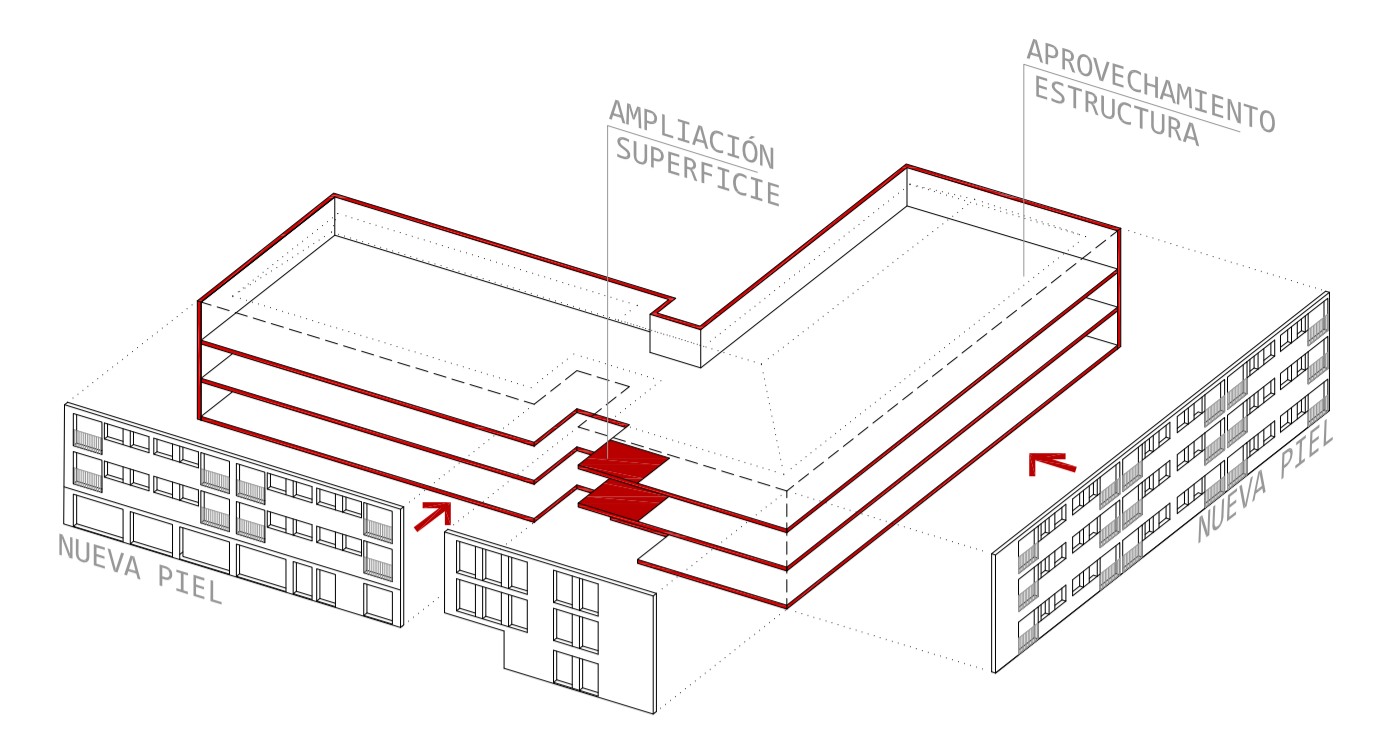


**APOVECHAMIENTO ESTRUCTURA Y NUEVA PIEL DE FACHADA**

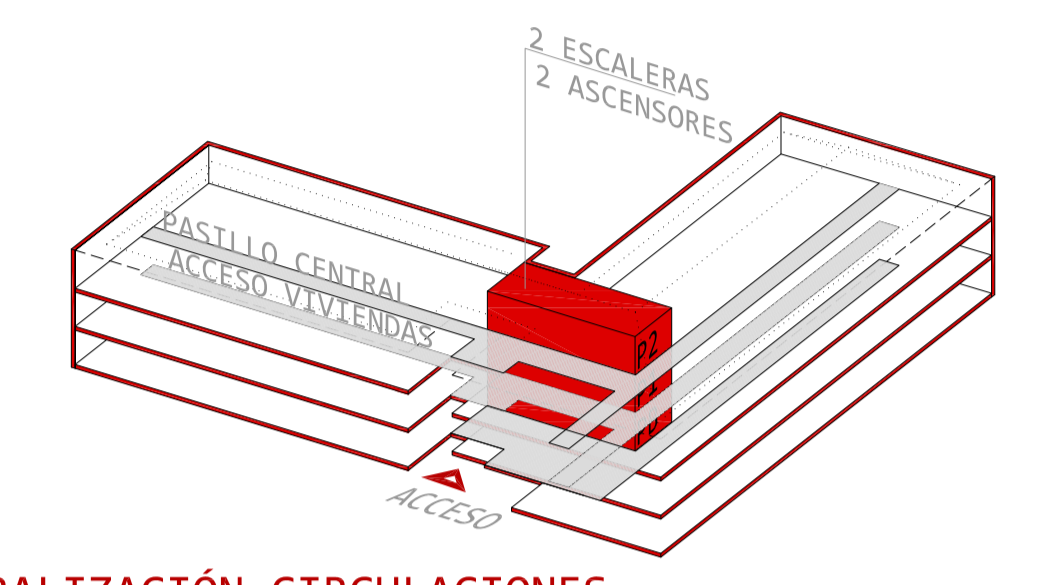

**CENTRALIZACIÓN CIRCULACIONES**

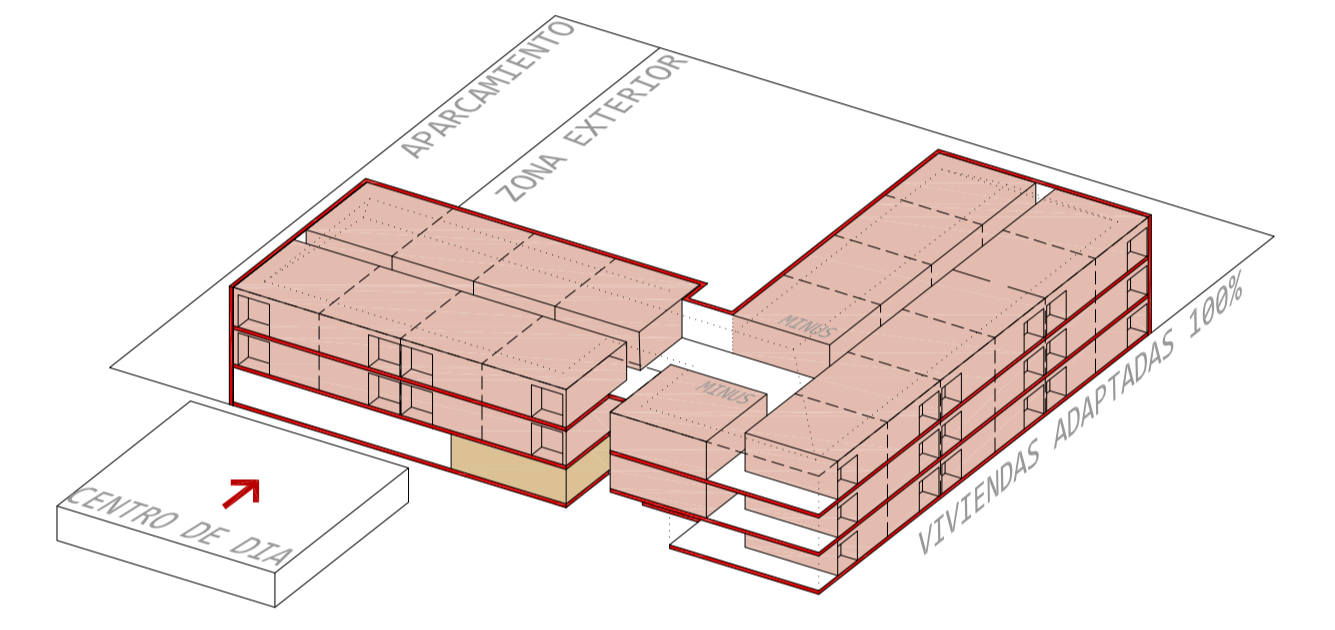


**REESTRUCTURACIÓN ESPACIOS - APOVECHAMIENTO MÁXIMO**

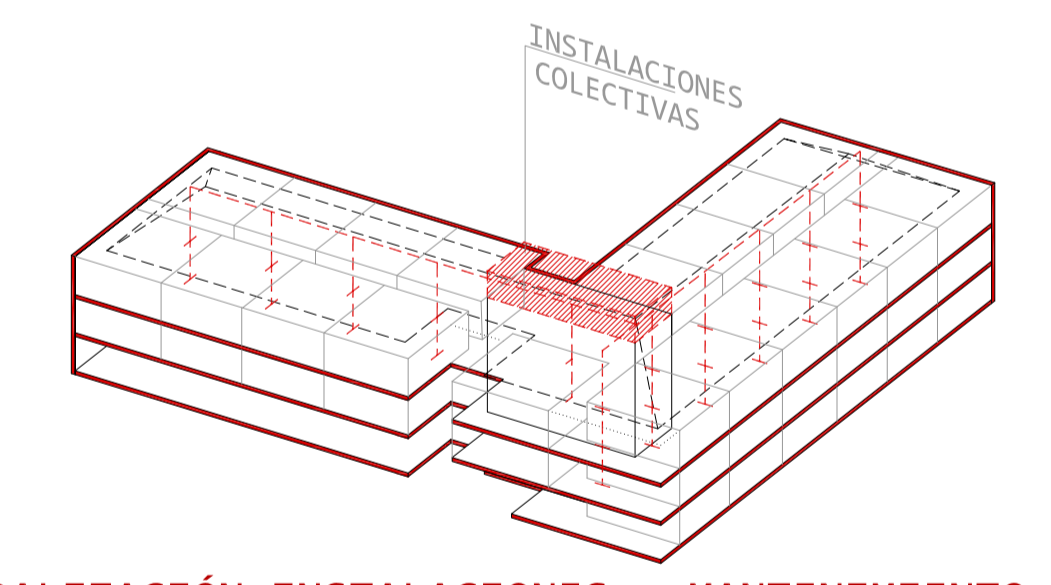

**CENTRALIZACIÓN INSTALACIONES - MANTENIMIENTO Z.COMUNES**



**ALZADO CALLE ALMOGAVERS**  
escala 1:150

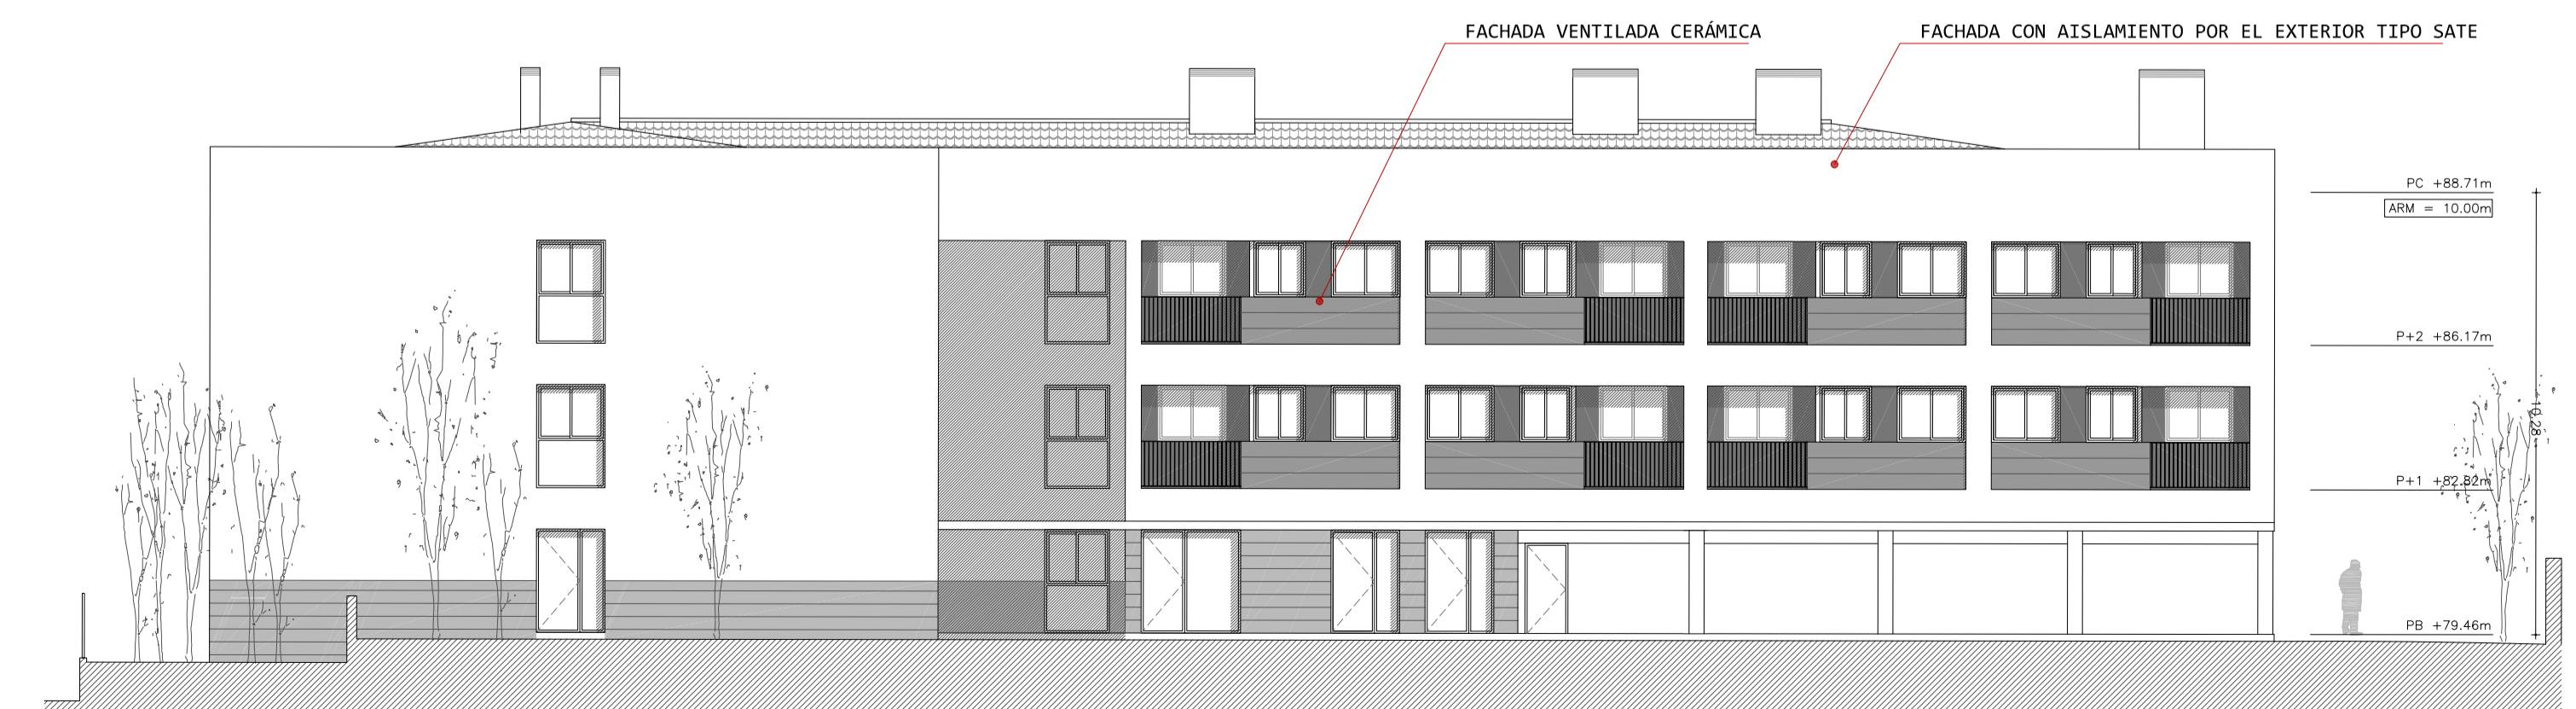

**ALZADO INTERIOR**  
escala 1:150