




PLANTA BAJA

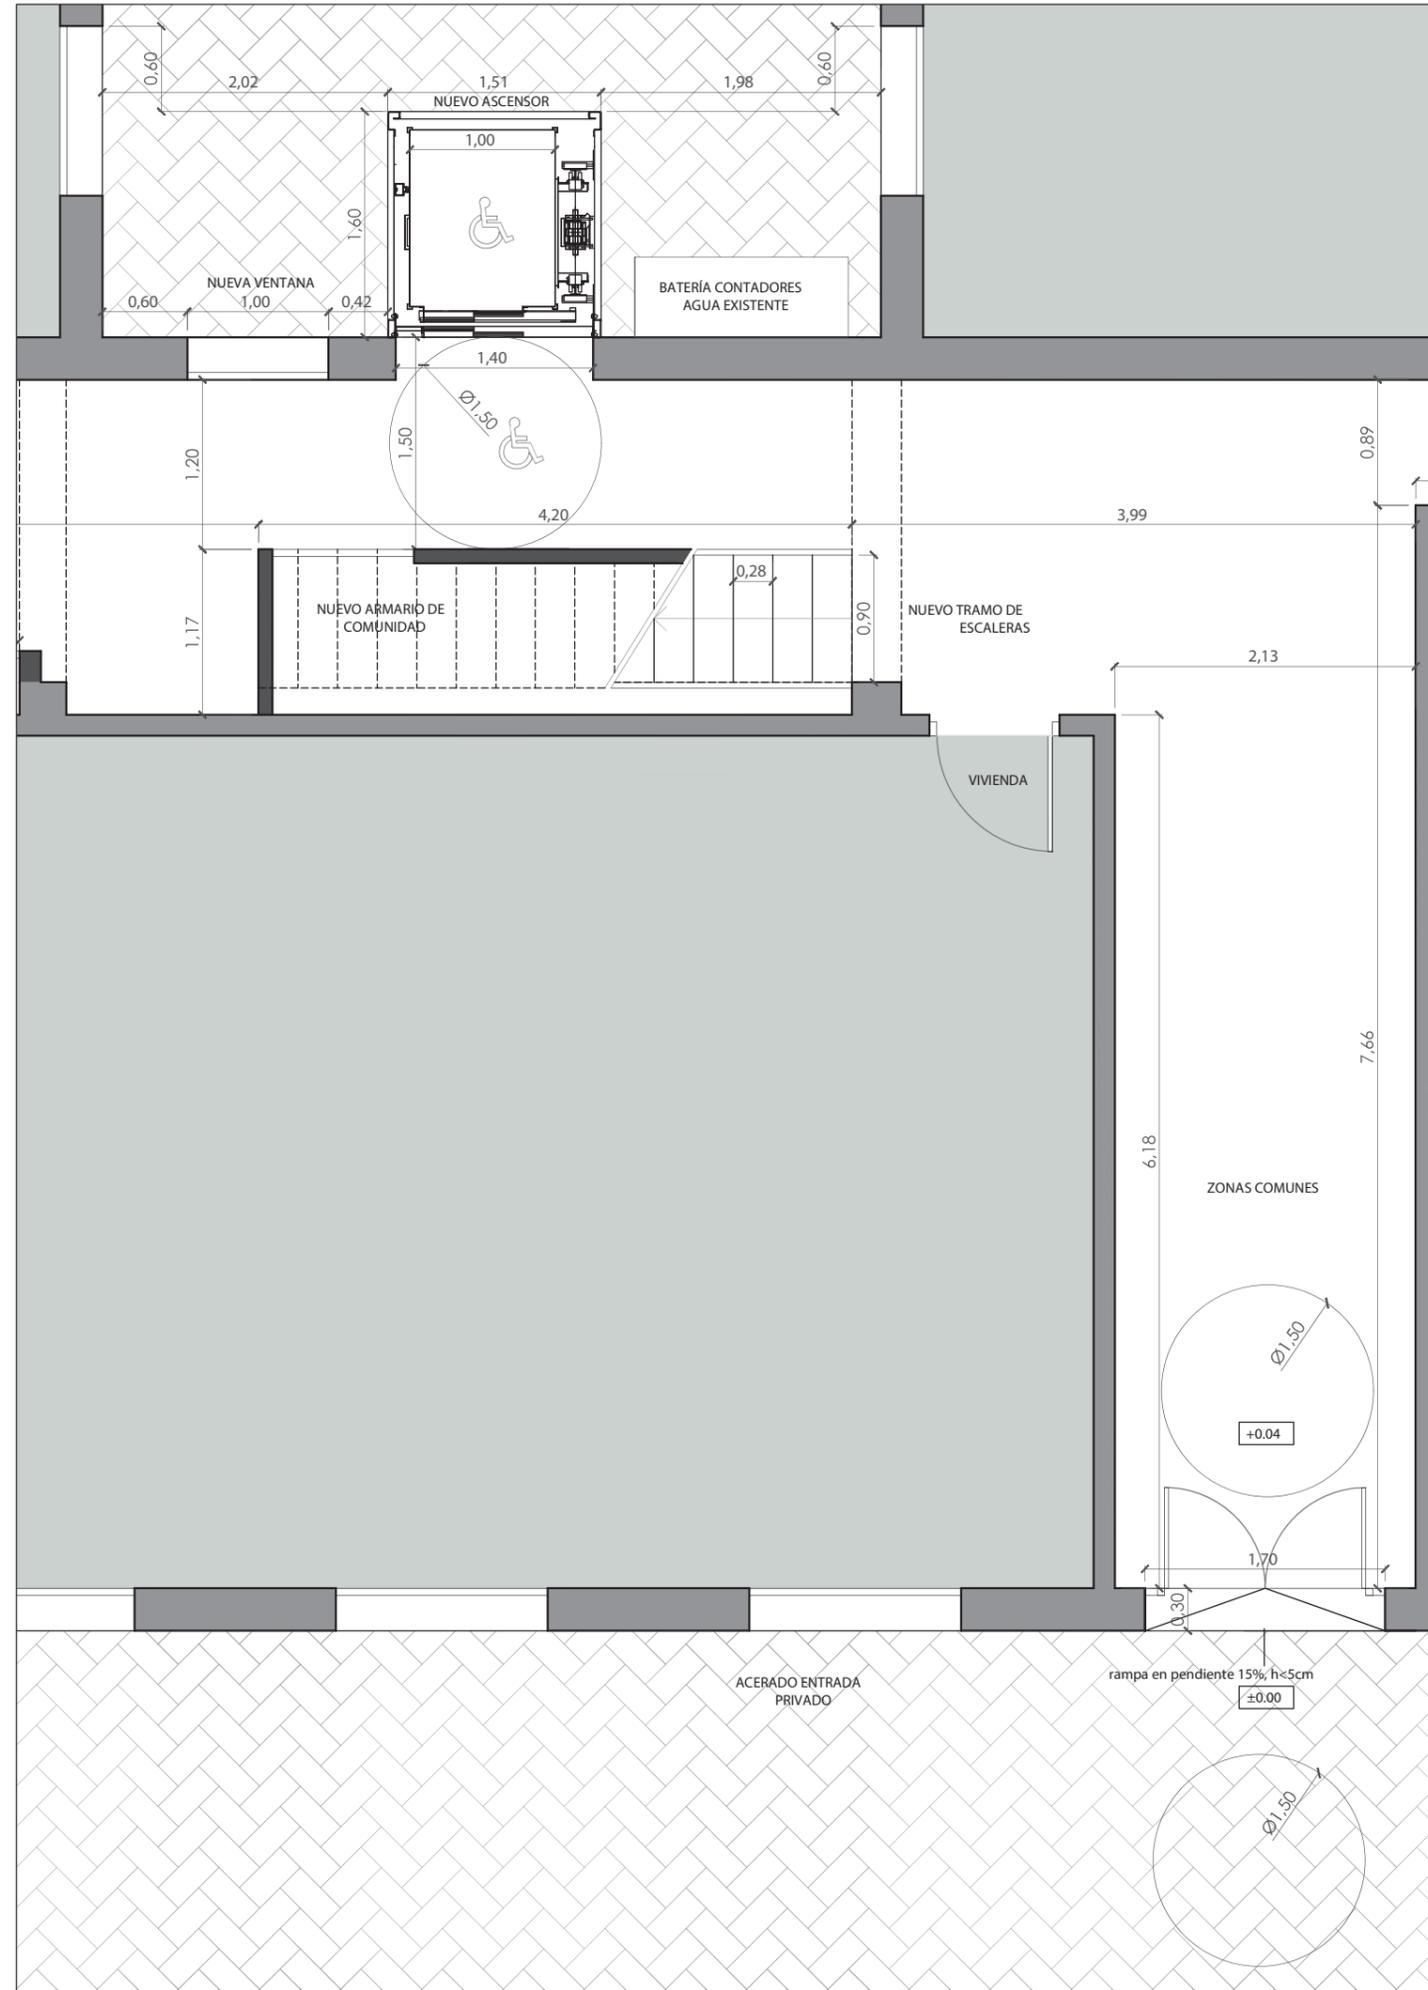

PLANTA TIPO

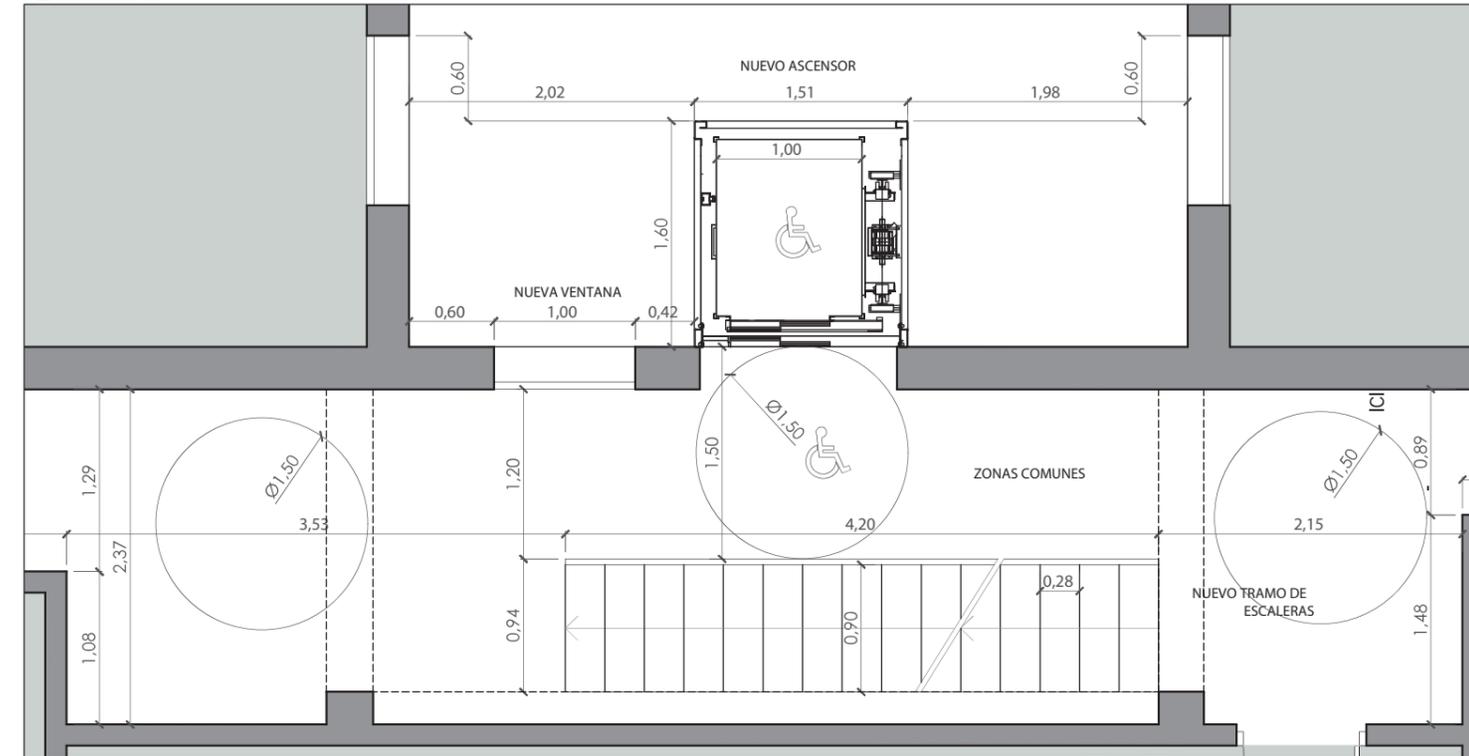

PLANTA CASTILLETE

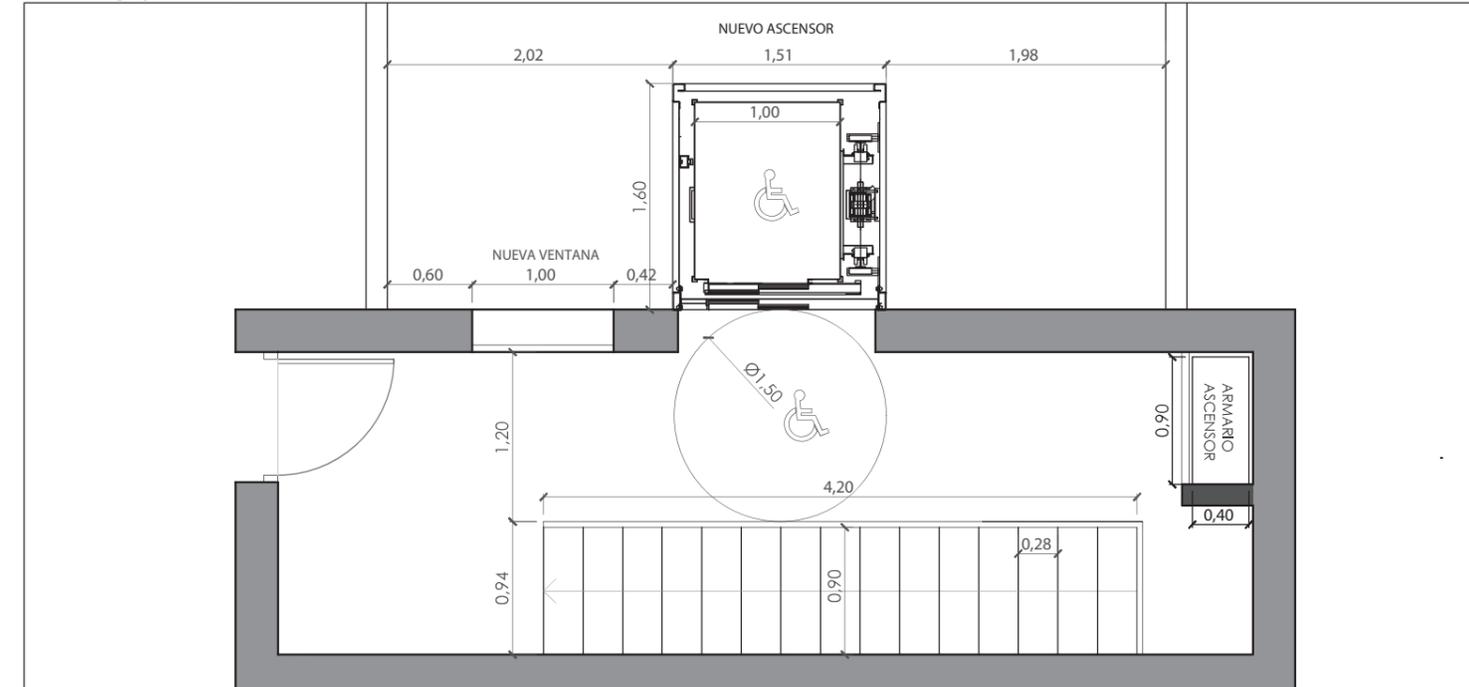

ACTUACIONES SOBRE ACCESIBILIDAD

- 1.1. **INSTALACIÓN DE NUEVO ASCENSOR:**
 Instalación completa de nuevo ascensor accesible según Decreto 293/2009, con cabina de dimensiones de 1,25m x 1m.
TOLERANCIAS ADMITIDAS PARA ESTE PROYECTO:
 DA DB-SUA/2 3-tabla2 "itinerario accesible": Se permite un círculo de al menos 1,20 m de diámetro, libre de obstáculos.
- 1.2. **FORMACIÓN DE RAMPA FIJA ACCESIBLE**
 Rampa de acceso al portal de entrada, cumpliendo con el Rgto. art. 109, DB-SUA. La dimensión de la rampa es de 1,70 m de ancho y se compone de:
 - Pendiente de rampa de 15 %, al ser un tramo de altura menor a 5 cm.
- 1.3. **INSTALACIÓN DE ELEMENTOS DE INFORMACIÓN:**
 - Adecuación de la iluminación de las zonas comunes modificadas
 - Señalización e iluminación de emergencia

PROPUESTA DE INSTALACIÓN DE ASCENSOR EN CALLE GUI

23 ESTADO REFORMADO ACCESIBILIDAD

Escala 1/50

EMBRE 2021