


PLANTA PRIMERA ZONA ACTUACIÓ

### Llegenda

SUPERFICIE ÚTIL	PROPOSTA
PLANTA PRIMERA	
5. VESTIBUL I ESCALA	7.13 M2
	7.13 M2
PLANTA ALTELL	
6. ESCALA	1.70 M2
7. SALA INSTAL·LACIONS	4.60 M2
8. ARMARI QUADRE	0.90 M2
	7.20 M2
TOTAL SUP. ÚTIL	46.28 M2
SUPERFICIE CONSTRUÏDA	PROPOSTA
PLANTA BAIXA	40.10 M2
PLANTA PRIMERA	17.61 M2
PLANTA ALTELL	15.74 M2
TOTAL SUPERFICIE AFECTADA	73.45 M2

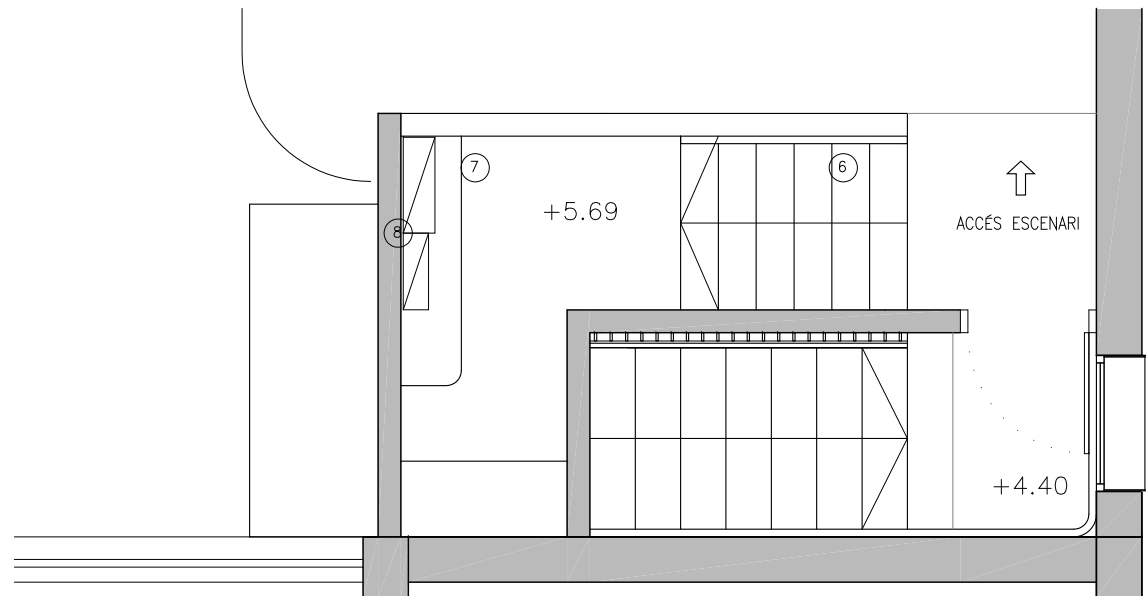

PLANTA ALTELL ZONA ACTUACIÓ



## Rehabilitació Accés Sala I.E.S. Miquel Biada

Mataró

Promotor  
Ajuntament de Mataró

### 03

Planta Primera i Atell

Escala: 1/50  
Desembre 2009