


FACHADA C/ MARE ETERNA

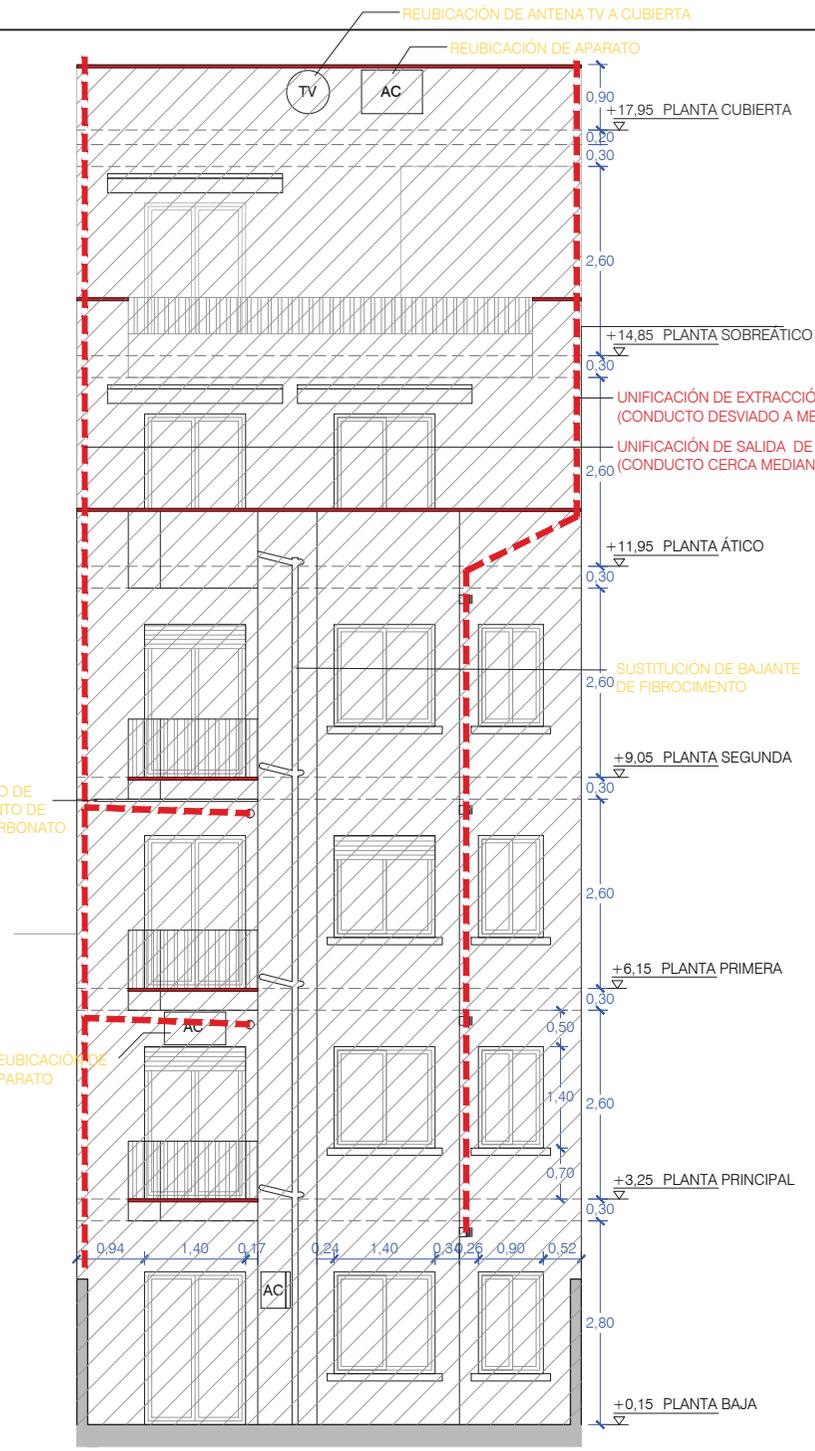

FACHADA PATIO TRASERO


 DERRIBO Y INTERVENCIÓN
 OBRA NUEVA

 PIEZA DE REMATE MURO CON GOTERÓN

 LIMPIEZA Y CONSOLIDACIÓN REVOCO

 CONSOLIDACIÓN BALCONES

 RENOVACIÓN ENLUCIDO

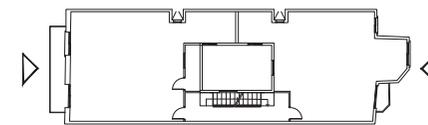

PROYECTO: REHABILITACIÓN DE FACHADA Y PATIOS EN C/ MARE ETERNA 23 - BARCELONA
 ARQUITECTOS:
 FASE: PROYECTO EDIFICACIÓN
 PLANO: ALZADOS FACHADAS - DERRIBO Y OBRA NUEVA
 ESCALA: 1/75
 FECHA: Noviembre 2018
 Nº: