


PLANTA PRIMERA

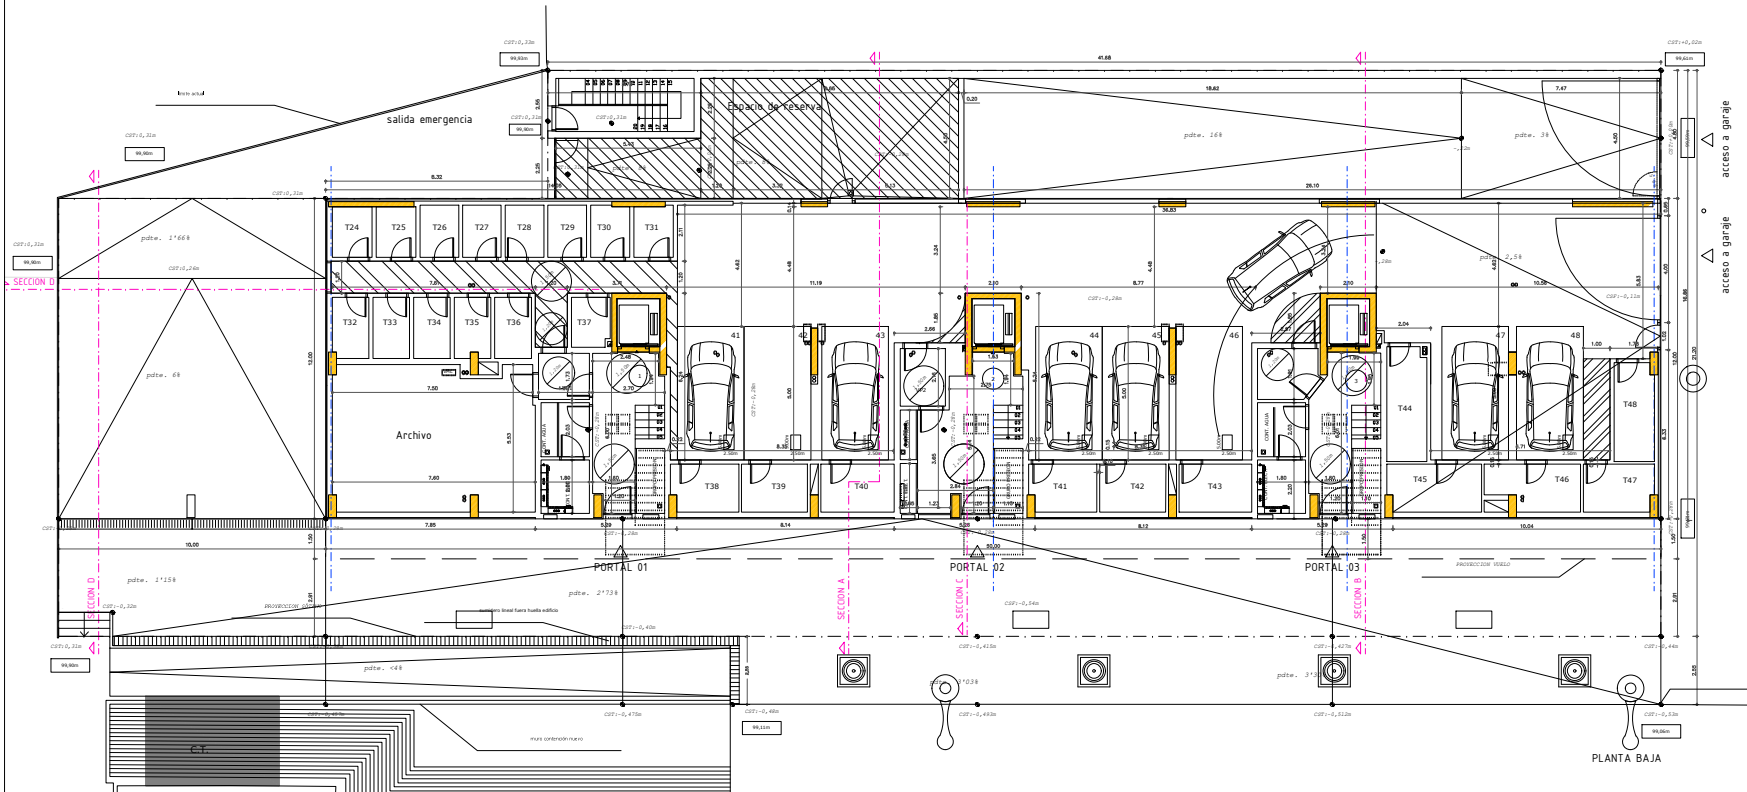

PLANTA BAJA

LEYENDA

LIMITE SOLAR	---
PROYECCION VUELOS	- - - - -
EJES ESTRUCTURA	---
ARRANQUE/FIN ESCALERA	→
COTA SOLERIA TERMINADA RELATIVA	● COT = +0,00m
COTA SOLERIA TERMINADA ABSOLUTA	● 99,61m
COTA SUPERIOR FORJADO RELATIVO	● COT = +0,00m
PENDIENTE RAMPA EN TANTO POR CIENTO	ptde. = 2,68
BATERIA CONTADORES AGUA	CONT. AGUA
BATERIA CONTADORES ELECTRICIDAD	CONT. ELECT.
BATERIA CONTADORES GAS	CONT. GAS
ESPACIO RESIDUOS	RESI.
GRUPO PRESION FONTANERIA	GRUPO P.
HUECO VERTICAL ELECTRICIDAD	ELEC.
HUECO VERTICAL TELECOMUNICACIONES	TELE.
HUECO VERTICAL FONTANERIA	FONT.
HUECO VERTICAL ENERGIA SOLAR	SOLAR
RECINTO TELECOMUNICACIONES SUPERIOR	RITS
RECINTO TELECOMUNICACIONES INFERIOR	RITI
VESTIBULO PREVIO	VP
VENTILACION MECANICA VIVIENDA	VMV
VENTILACION MECANICA LOCAL	VML
VENTILACION MECANICA GARAJE	VMG
BAJANTE FECALES	BF
BAJANTE PLUVIALES	BP
VENTILACION PRIMARIA BAJANTE FECALES	VPRF
VENTILACION PRIMARIA BAJANTE PLUVIALES	VPRP
DESVIACION COLGADA DE BAJANTE	- - - - -
DIRECCION PENDIENTE CUBIERTA	↘
SUMIDERO SIFONICO CUBIERTA	⊠
LEYENDA DB-SI	
RECORRIDO EVACUACION Y LONGITUD DEL MISMO	- - - - -
SALIDA DE PLANTA	⊙
ORIGEN DE EVACUACION	⊙
SECTORIZACION EI-60	- - - - -
SECTORIZACION EI-120	- - - - -
LUMINARIA DE EMERGENCIA AUTÓNOMA	⊠
EXTINTOR 21A-113B	⊠
COMPACTO BIE 25MM + EXTINTOR 21A-113B	⊠



EDIFICIO PLURIFAMILIAR PROTEGIDO, GARAJE Y TRASTEROS
 PARCELA PM-13D DEL PERI Nº1 PESCADERIA DEL PGO DE HUELVA

promotor:
 AGENCIA DE VIVIENDA Y REHABILITACIÓN DE ANDALUCÍA (AVRA)

PROYECTO EJECUCIÓN

ARQUITECTURA

A	01	plano:	PLANTA BAJA Y PRIMERA DISTRIBUCIÓN Y COTAS GENERALES
		A1: 1/100 A3: 1/200	
CLASE	NÚMERO	ESCALA.	

archivo: 200609_arquitectura.dwg
 fecha: JUNIO 2020 expediente:

arquitecto: JOAQUIN CARO GOMEZ
 c/ Mase Luis 24 14003 CORDOBA Tel./Fax 957390560

LA PROPIEDAD EL ARQUITECTO