


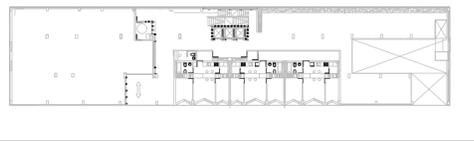

01

ALZADO NOROESTE - CALLE PUERTO DE LA BONAIGUA  
E:1/150



PROYECTO DE EJECUCIÓN FINAL  
PARA 101 VIVIENDAS DE VPPA ARRENDAMIENTO  
EN LA PARCELA 6.1 DE LA PROMOCIÓN  
"NUESTRA SEÑORA DE LOS ÁNGELES 1" MADRID

CALLE PUERTO DE LA BONAIGUA 39, 41 Y 43 28018 MADRID

PROPIEDAD:

**emvs**  
EMPRESA MUNICIPAL DE LA VIVIENDA Y SUELO

MADRID

ARQUITECTO:

**ama**  
www.camachomacia.com

D. Jorge Javier Camacho Díez  
Colegiado nº15386 del COAM

COLABORADORES:


Mediciones y presupuesto:  
Álvaro Rivera Artieda  
Instalaciones:  
JG ingenieros  
Estructuras:  
INES Ingenieros Consultores  
J.I.Fernandez.  
Ing. Caminos Col 14830

TÍTULO:


**AS-01**

ALZADO NOROESTE.  
HACIA CALLE DEL PUERTO DE BONAIGUA

Escala: E:1/150  
Fecha: JUNIO 2020  
Revisión: 01

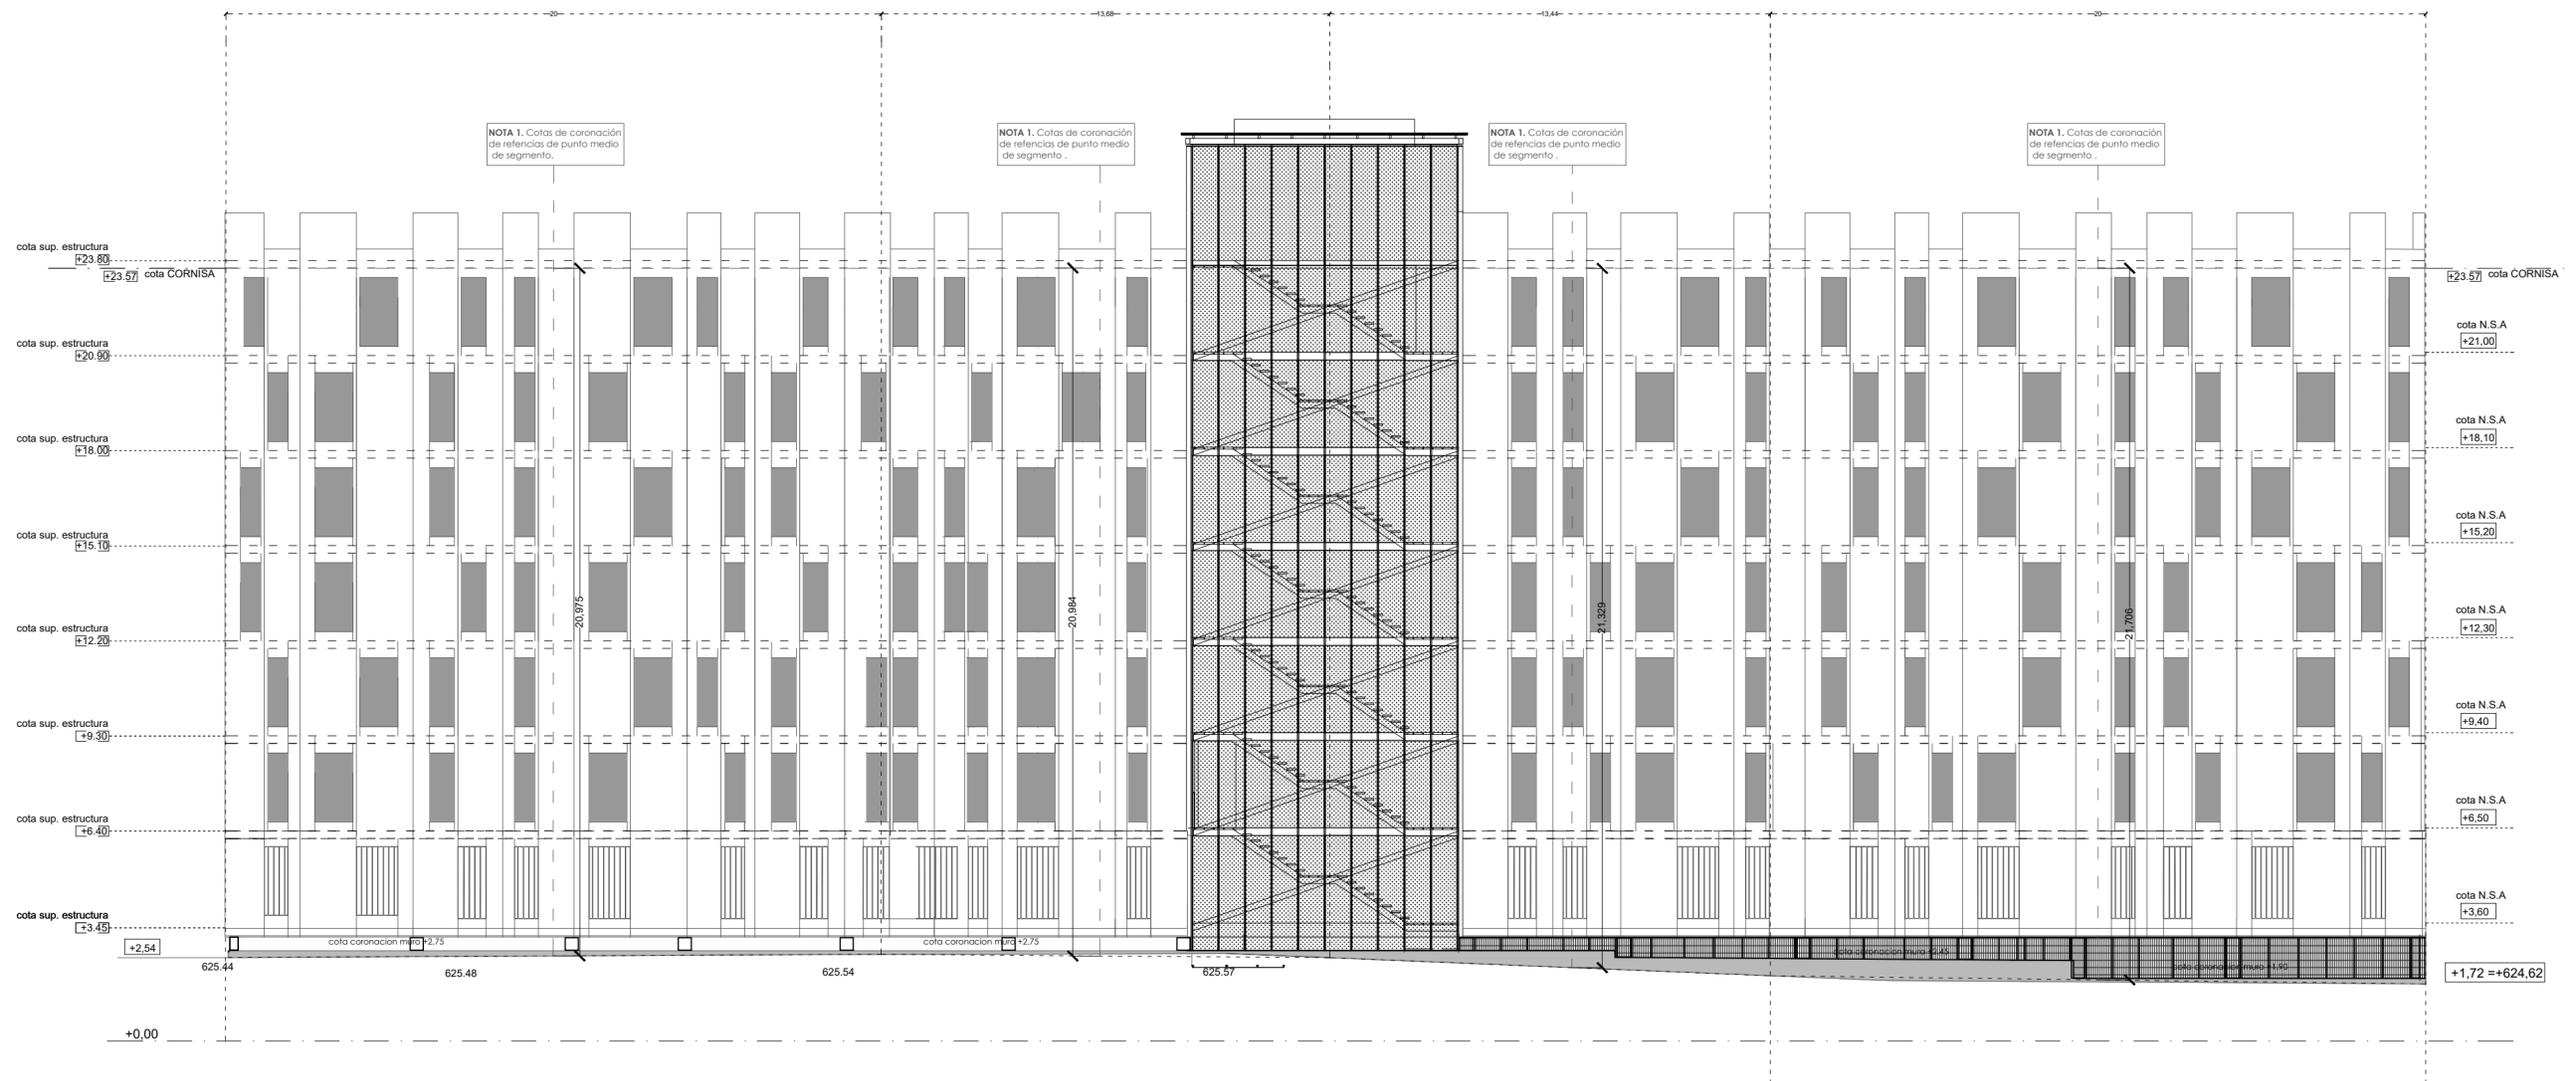

01

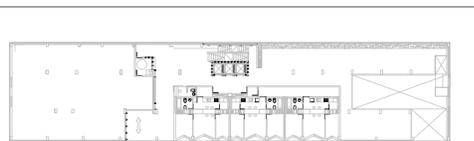

ALZADO SURESTE  
E:1/150

PROYECTO DE EJECUCIÓN FINAL  
PARA 101 VIVIENDAS DE VPPA ARRENDAMIENTO  
EN LA PARCELA 6.1 DE LA PROMOCIÓN  
"NUESTRA SEÑORA DE LOS ÁNGELES 1" MADRID

CALLE PUERTO DE LA BONAIGUA 39, 41 Y 43 28018 MADRID

PROPIEDAD:

**emvs**  
EMPRESA MUNICIPAL DE LA VIVIENDA Y SUELO

MADRID

ARQUITECTO:

**ama**  
www.camachomacia.com

D. Jorge Javier Camacho Díez  
Colegiado nº15386 del COAM

COLABORADORES:

Mediciones y presupuesto:  
Álvaro Rivera Artieda  
Instalaciones:  
JG ingenieros  
Estructuras:  
INES Ingenieros Consultores  
J.I.Fernandez.  
Ing. Caminos Col 14830

TÍTULO:

ALZADO SURESTE

**AS-02**

Escala: E:1/150  
Fecha: JUNIO 2020  
Revisión: 01