





ZONA EXTERIOR PRIVADA


ITINERARIO INTERIOR ACCESIBLE

CENTRALIZACIÓN INSTALACIONES
ACCESO DES DEL PASILLO


PLANTA TIPO
escala 1:150

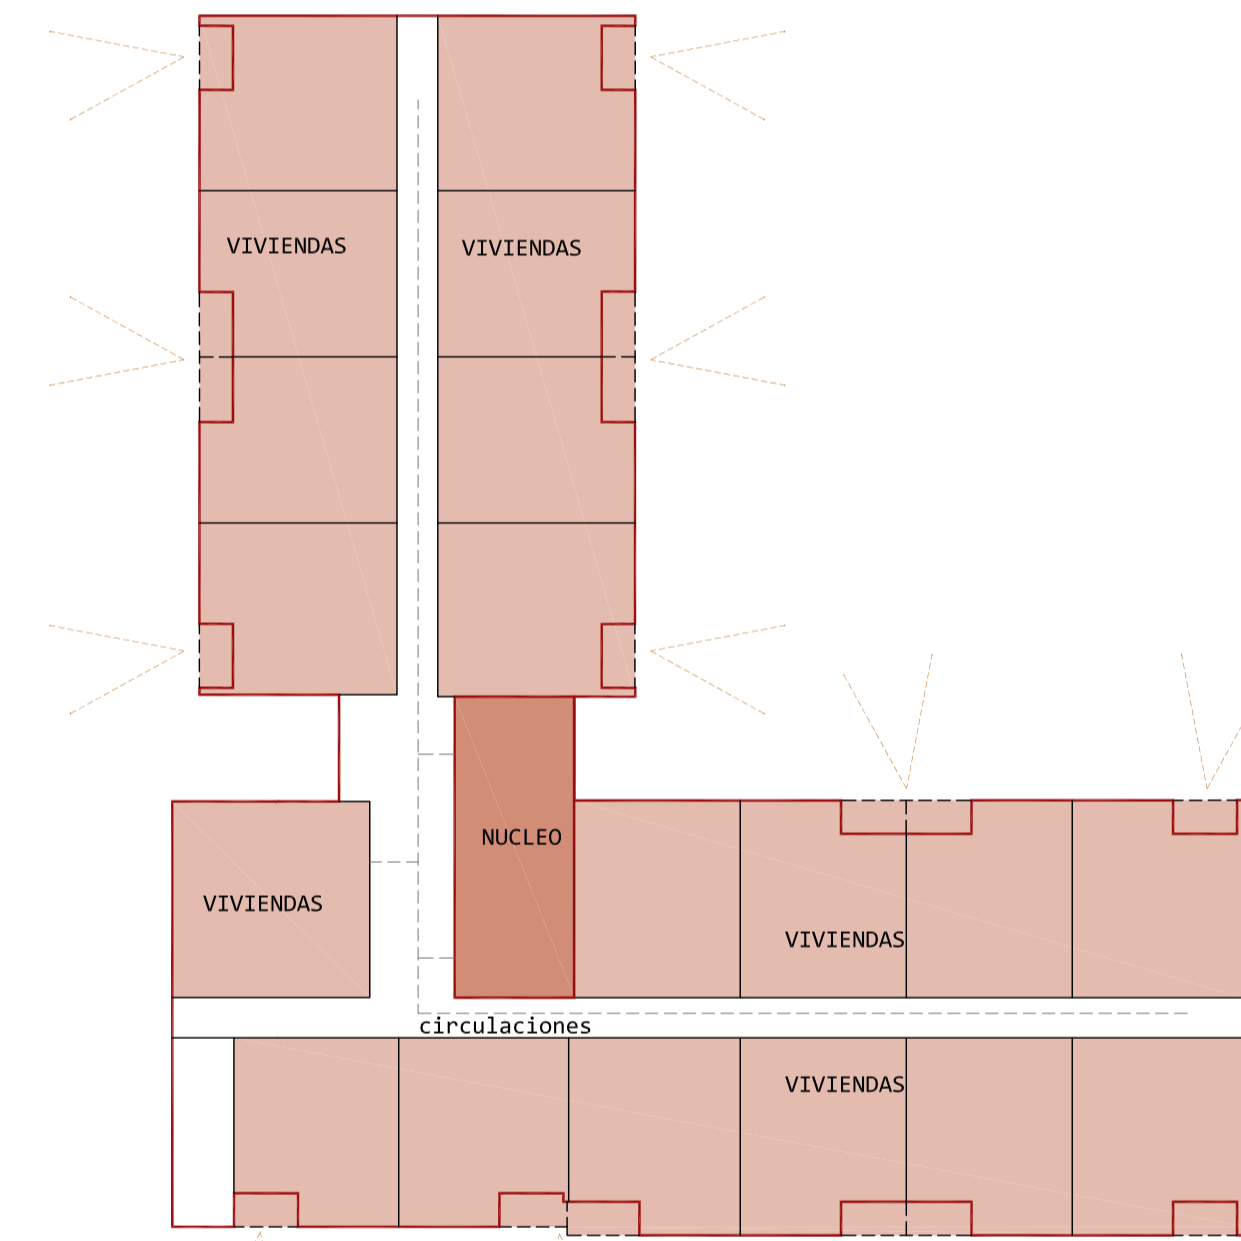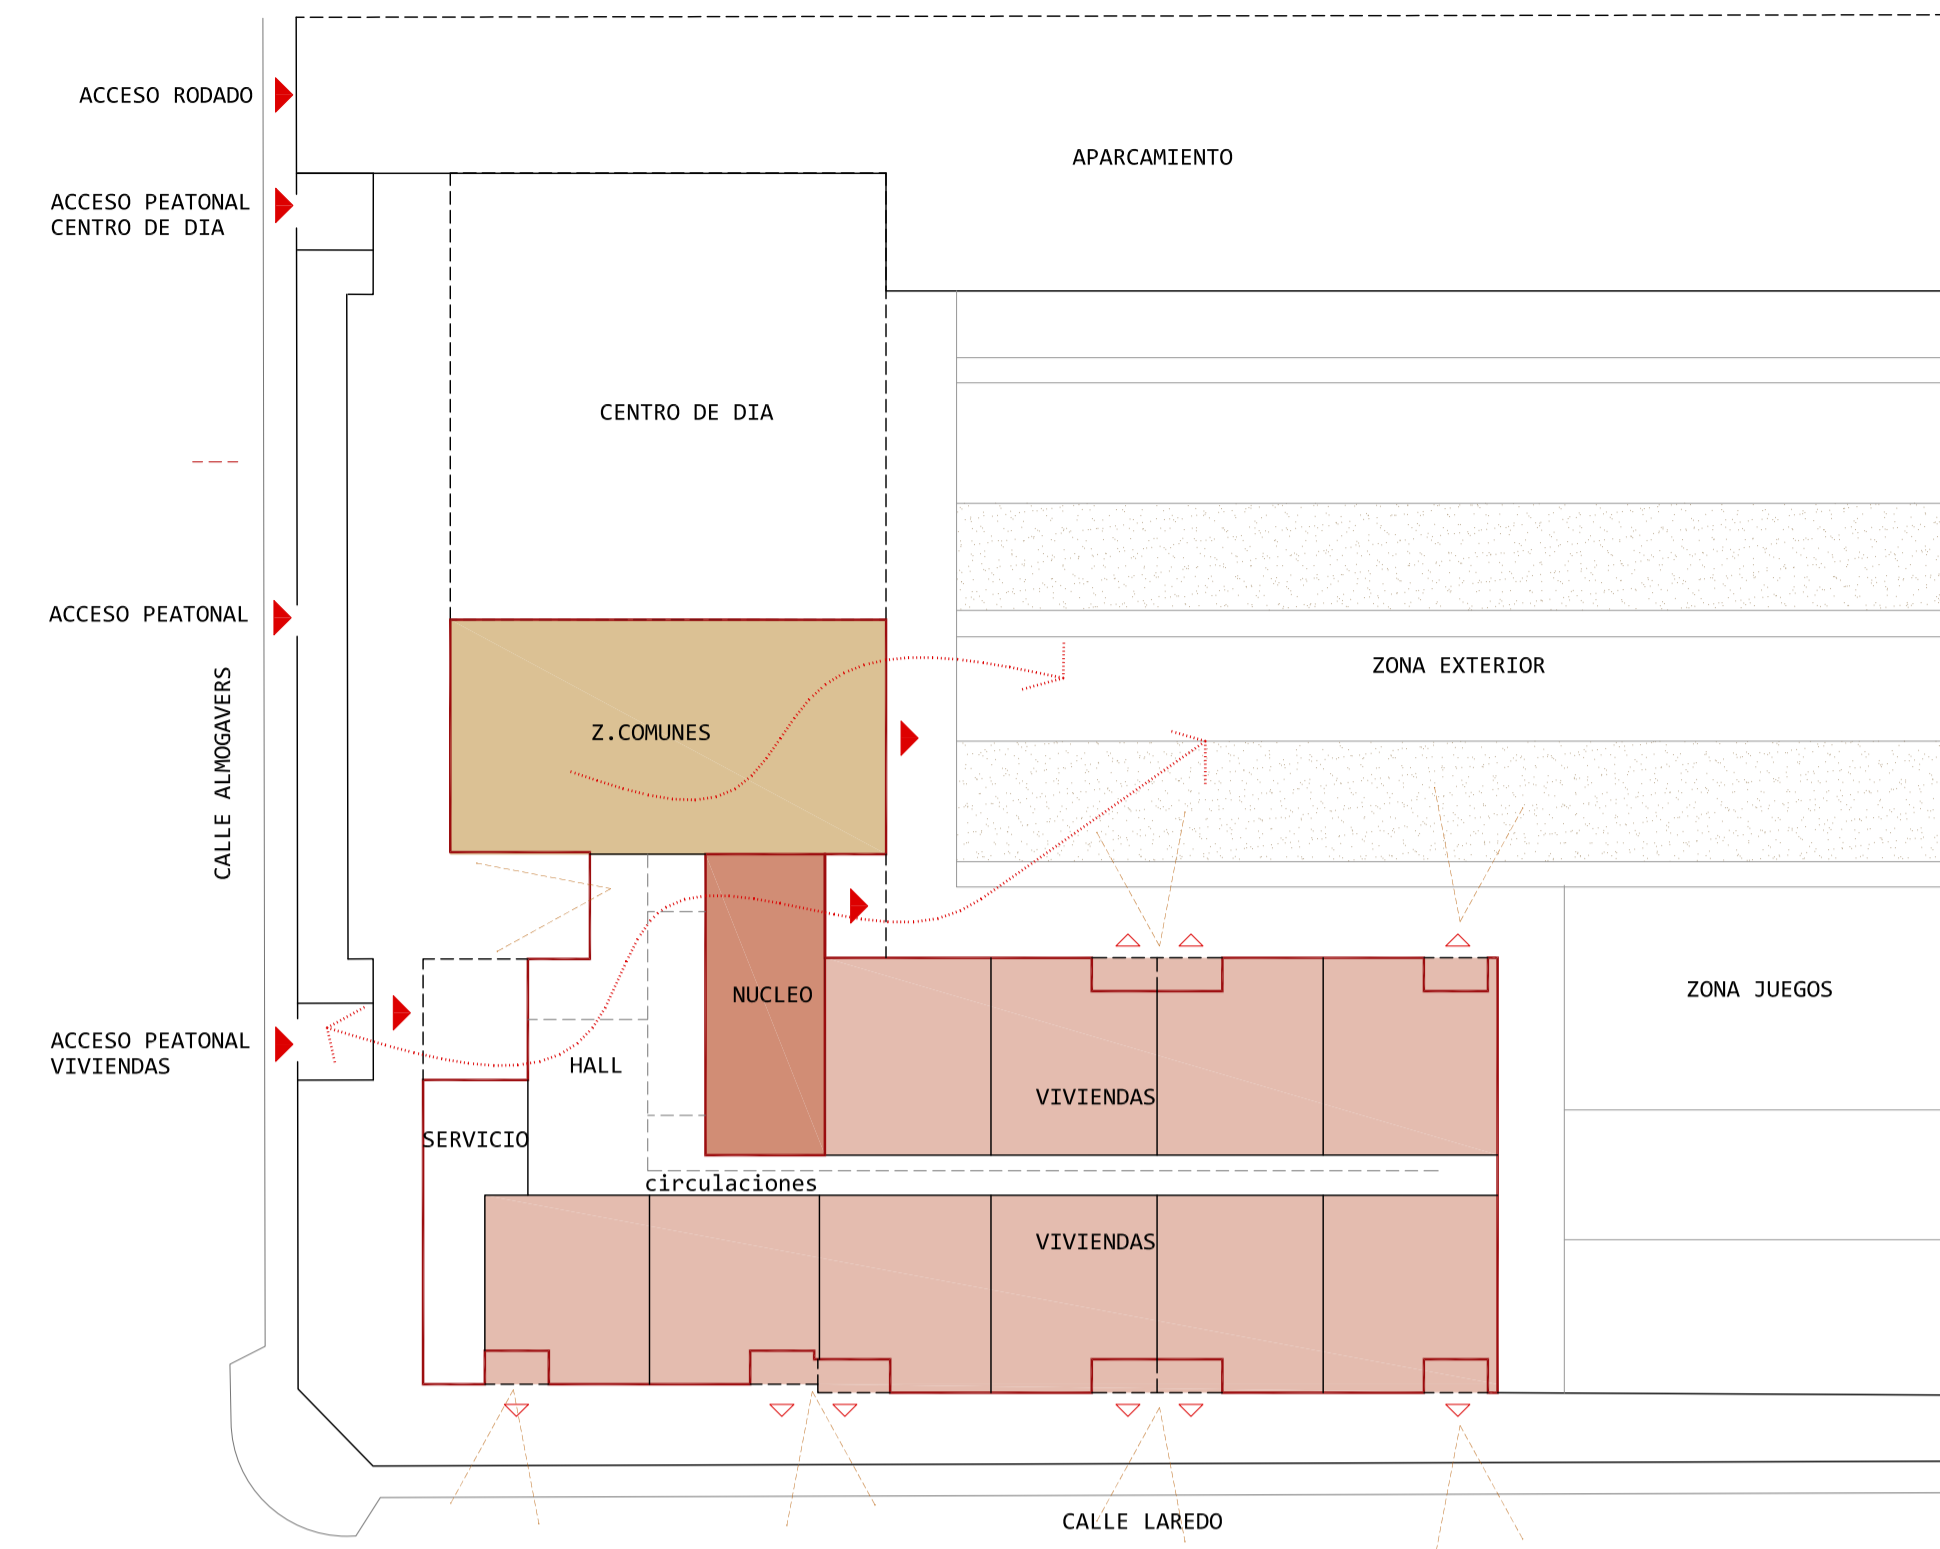

ESQUEMAS FUNCIONAMIENTO
escala 1:400

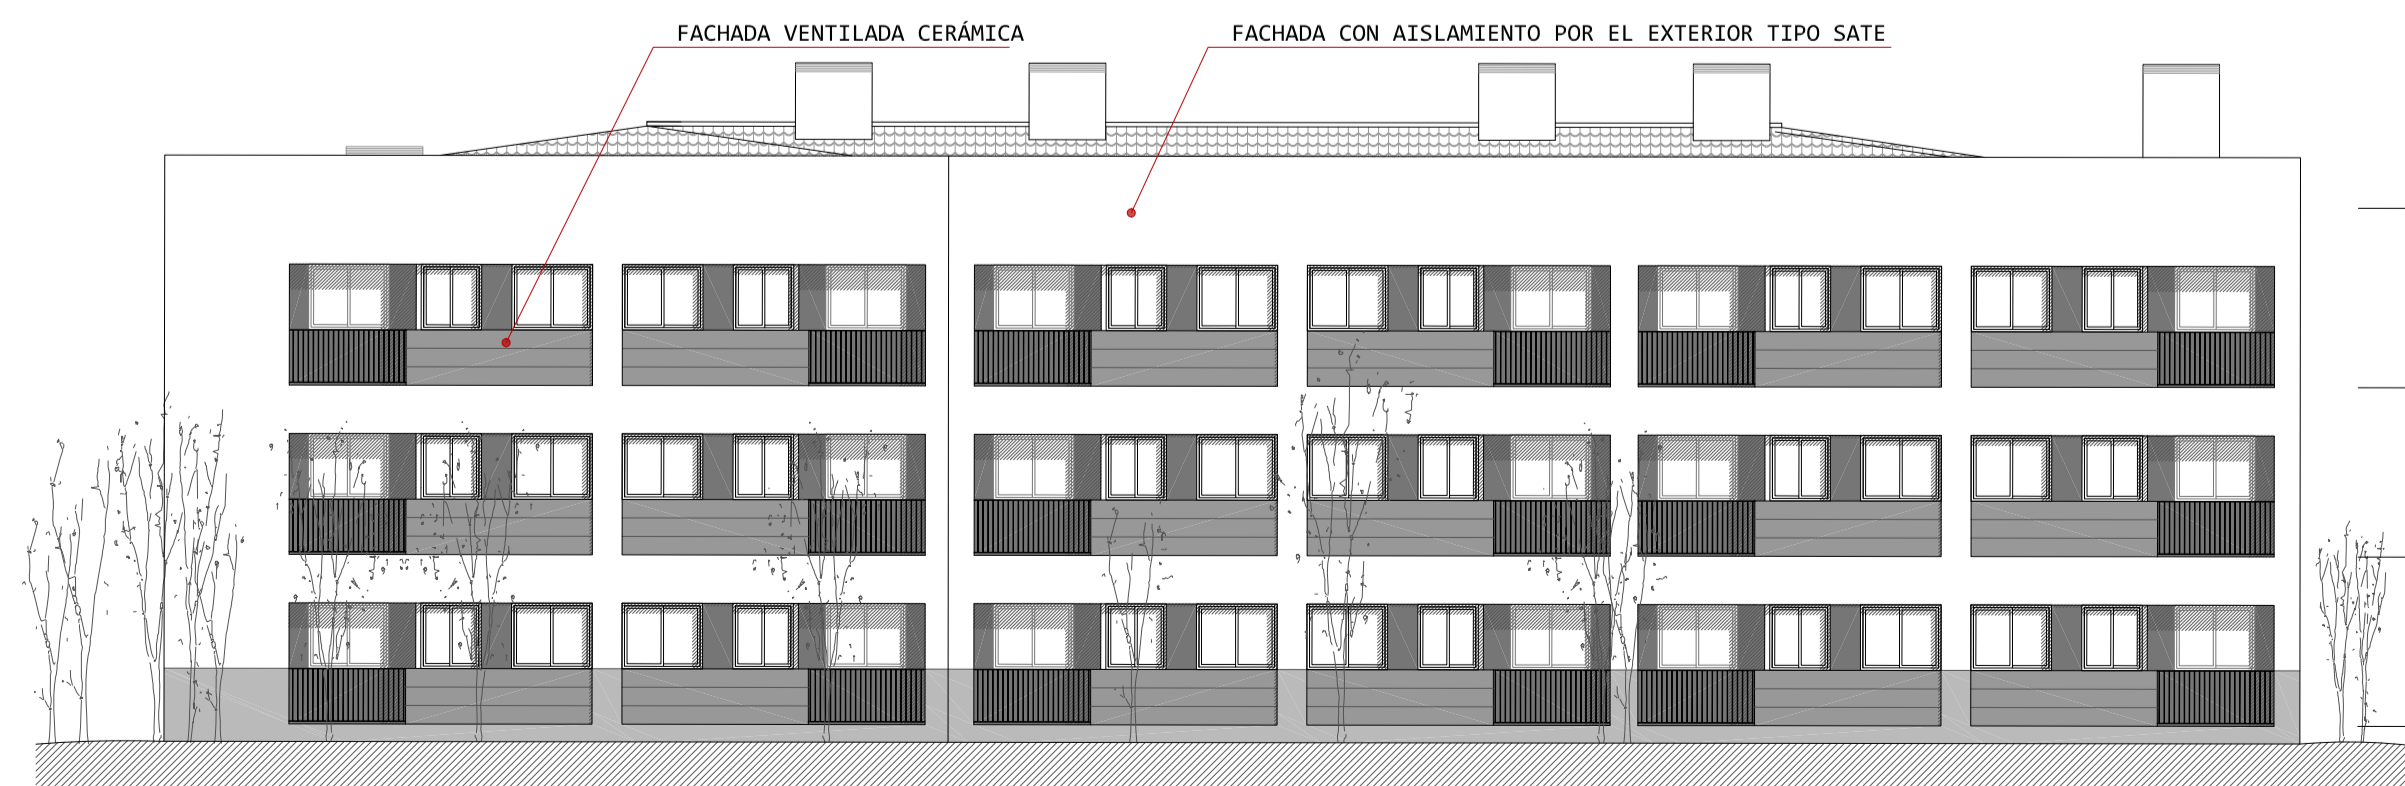

ALZADO CALLE LAREDO
escala 1:150

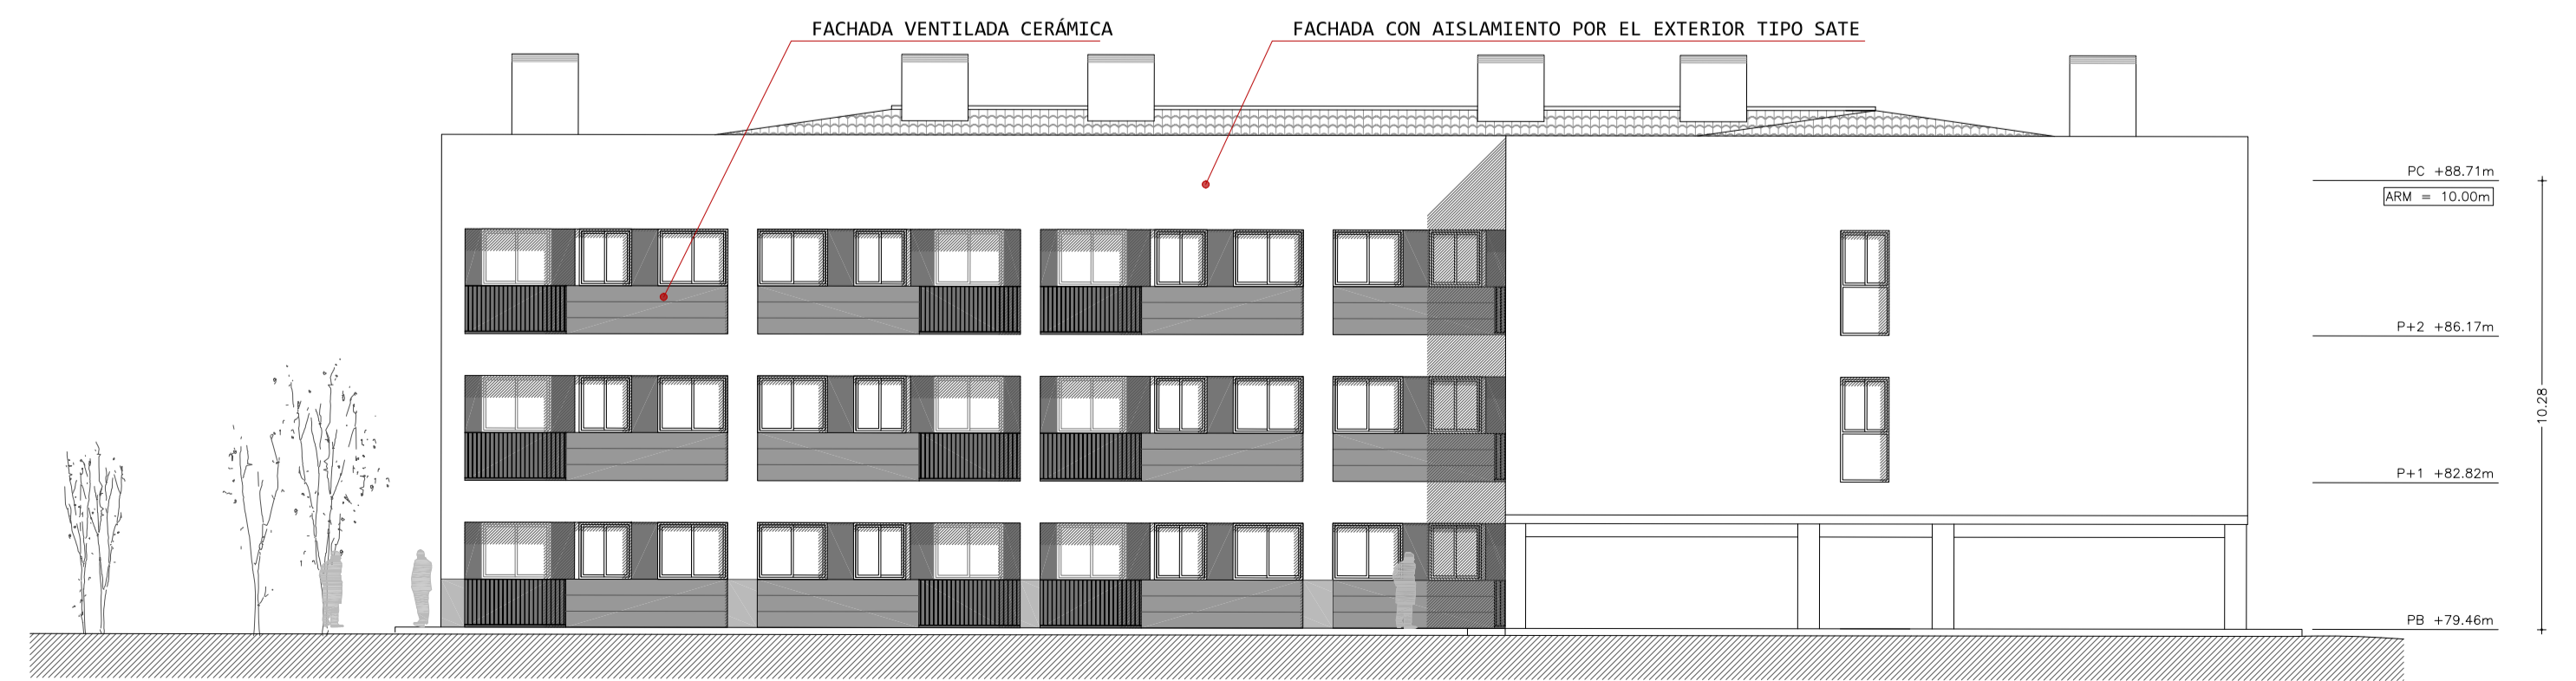

ALZADO INTERIOR
escala 1:150

