



ALZADO PATIO escala 1:200

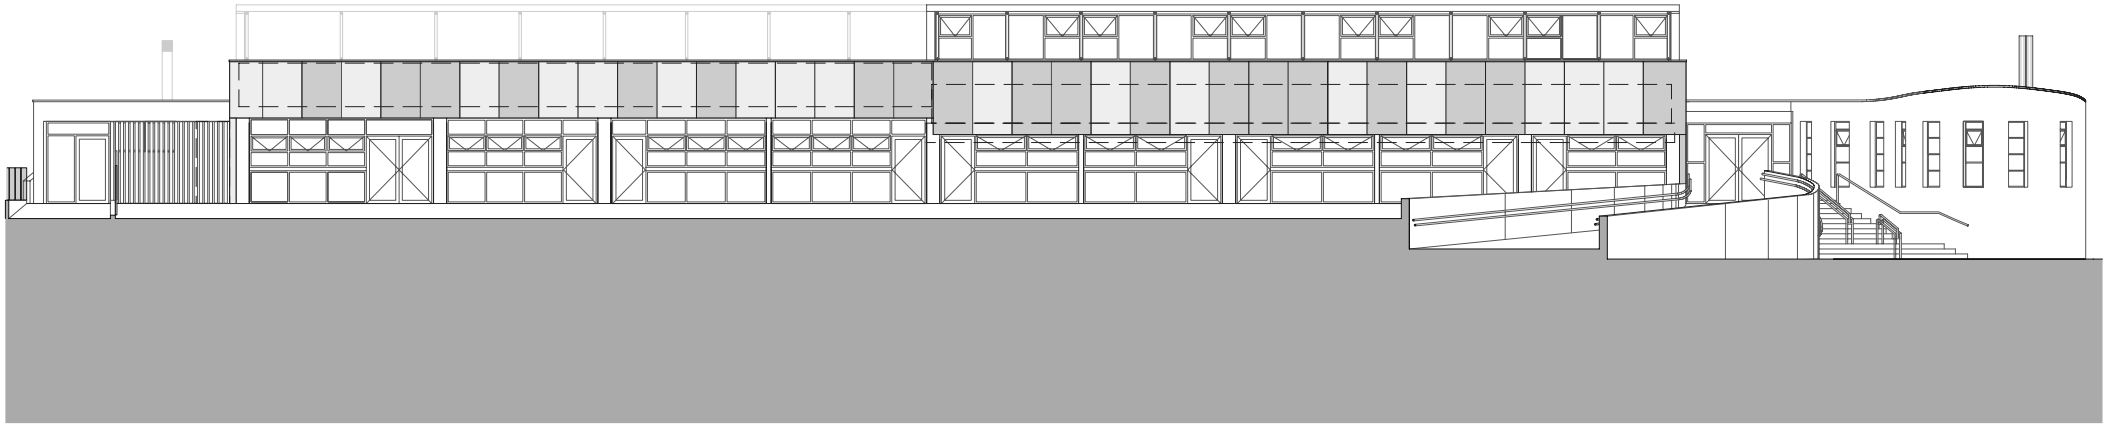

SECCIÓN A-A` escala 1:200

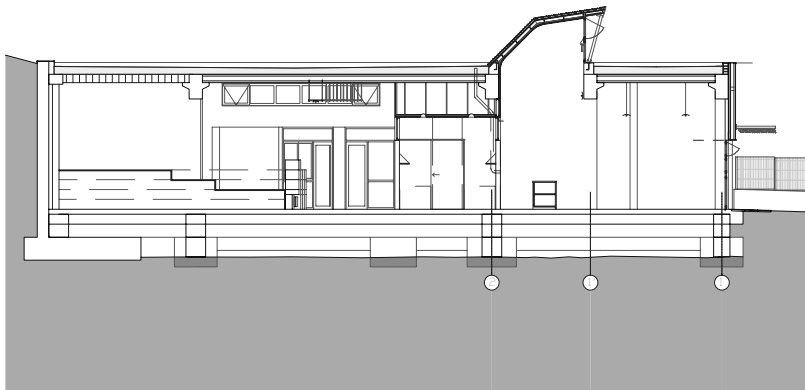

SECCIÓN F-F` escala 1:200

