


ESTADO PREVIO_SECCIÓN 3
1/150

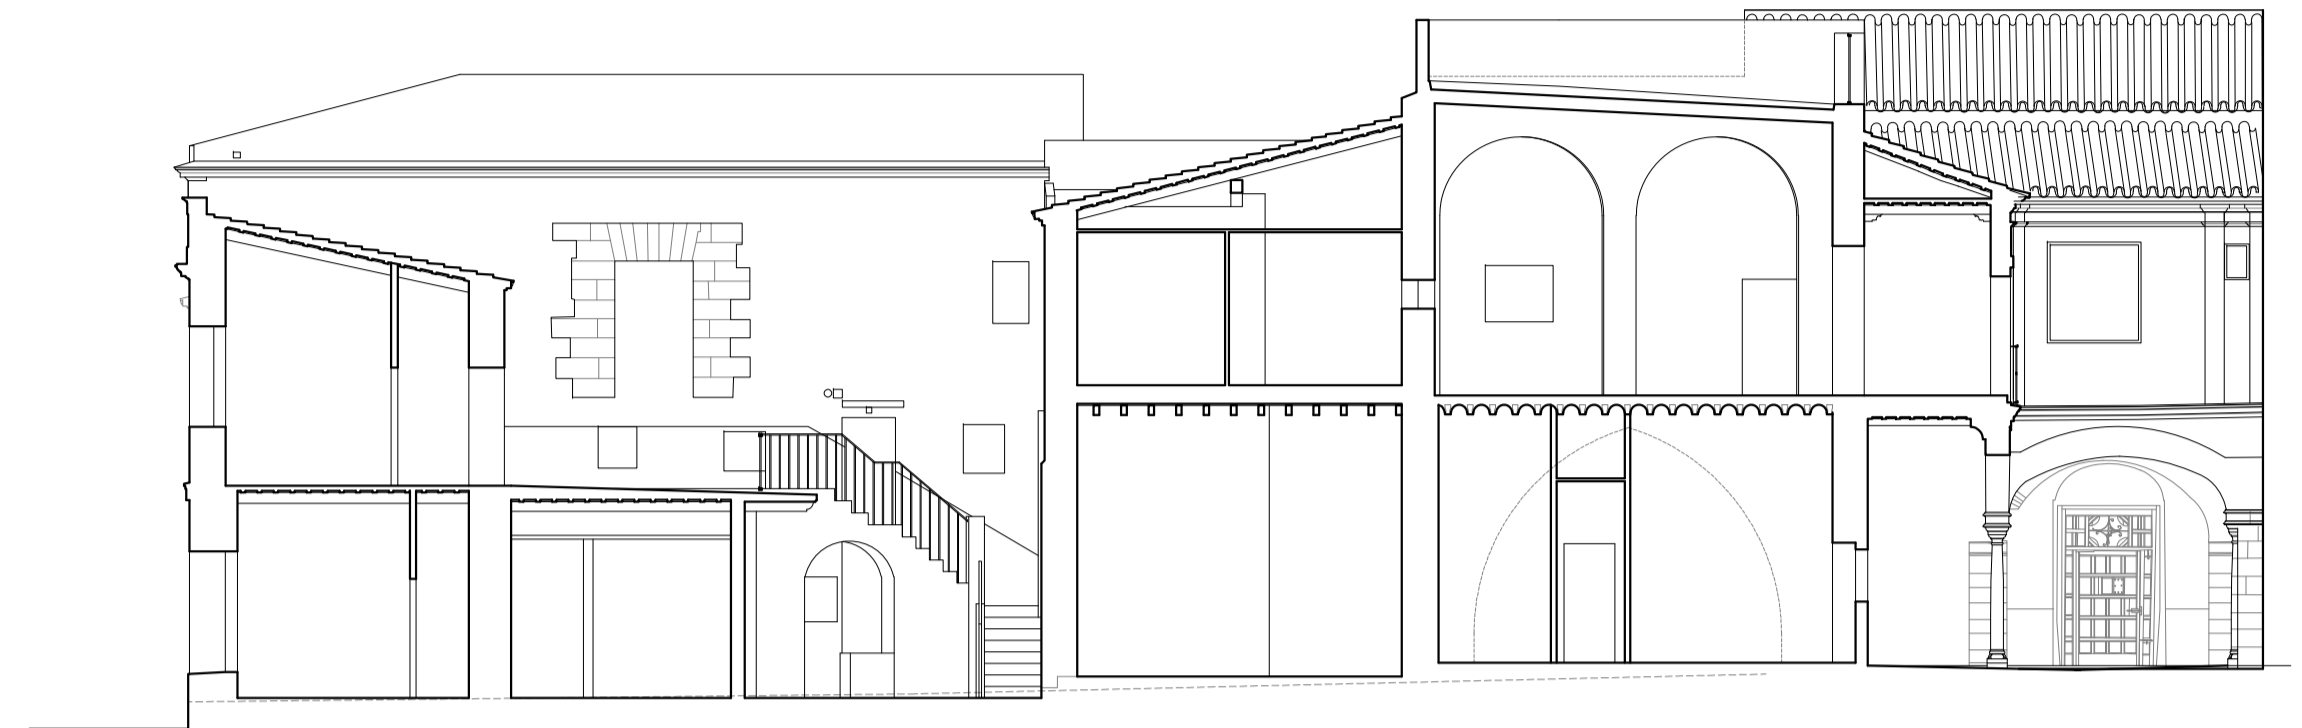

ESTADO PREVIO_SECCIÓN 4
1/150



ESTADO REFORMADO_SECCIÓN 3
1/150



ESTADO REFORMADO_SECCIÓN 4
1/150

