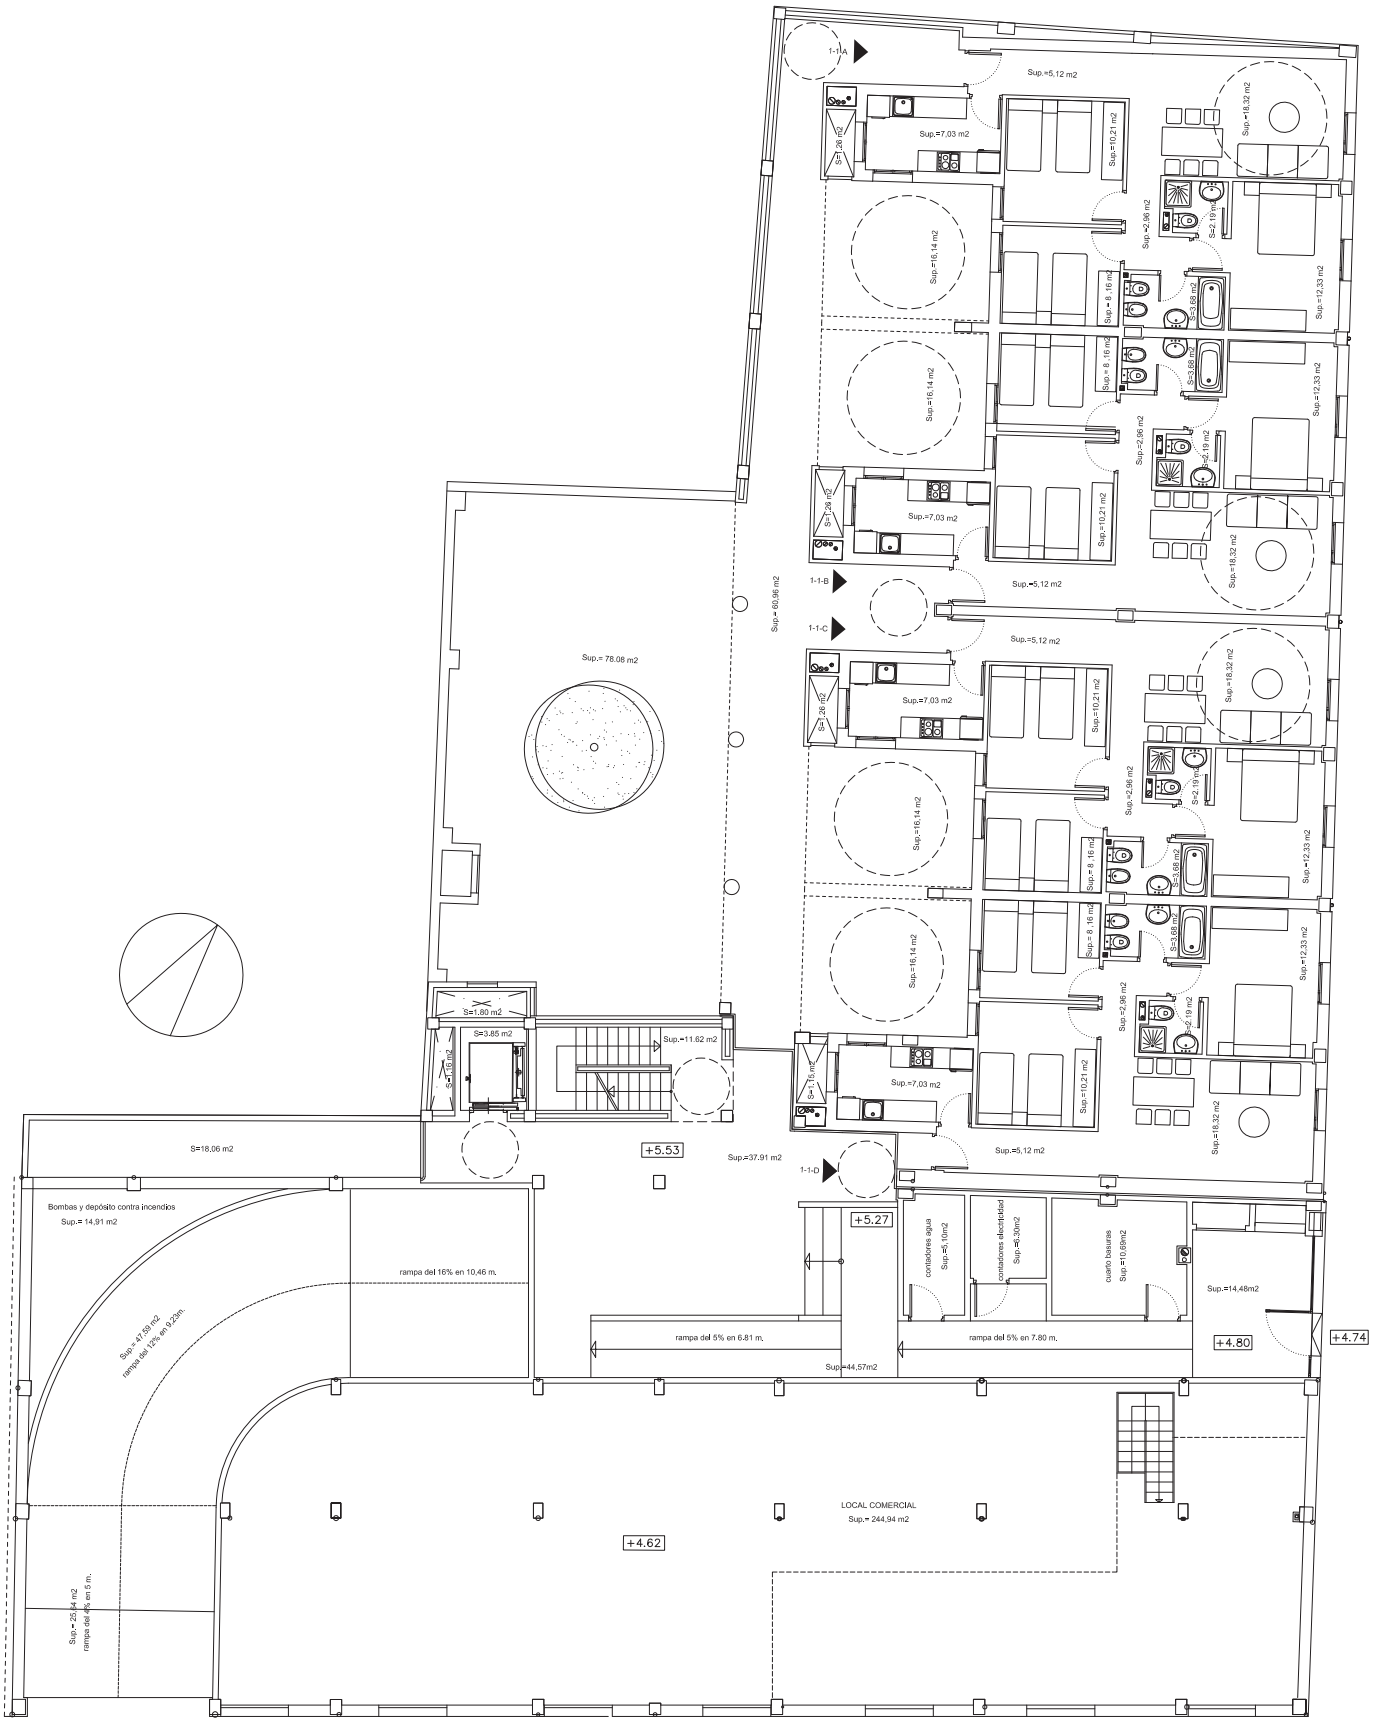


PROYECTO DE TERMINACIÓN DE OBRA
16 VIVIENDAS PROTEGIDAS, APARCAMIENTOS
Y LOCALES EN CALLE CALVO - MÁLAGA

PLANO DE PLANTA BAJA

| PLANO Nº: | ESCALA : | FECHA: |
|---|---|---|
| 2 | 1:100 | Enero 2020 |

ARQUITECTO: