

**PLANTA BAIXA**  
(E-1/100)

PROJECTE EXECUTIU D'EDIFICI DE 21 HABITATGES AMB PROTECCIÓ OFICIAL, LOCAL COMERCIAL I APARCAMENTS

LOCALITZACIÓ:  
ctra/ Barcelona, 173-179  
c/ Zurbano, 102-108  
08201 SABADELL

VIMUSA. DEPARTAMENT TÈCNIC

RICARD PERICH  
arquitecte

EDUARD FREIXAS  
arquitecte

febrer 2020


c/ Blasco de Garay, 17 (SABADELL)  
TLF. 93 745 79 10 a/e: e.freixas@vimusa.com

Substueix al plànol núm.	
data	
Substueix al plànol núm.	
data	

PROMOTOR:



c/ Blasco de Garay, 17 (SABADELL)

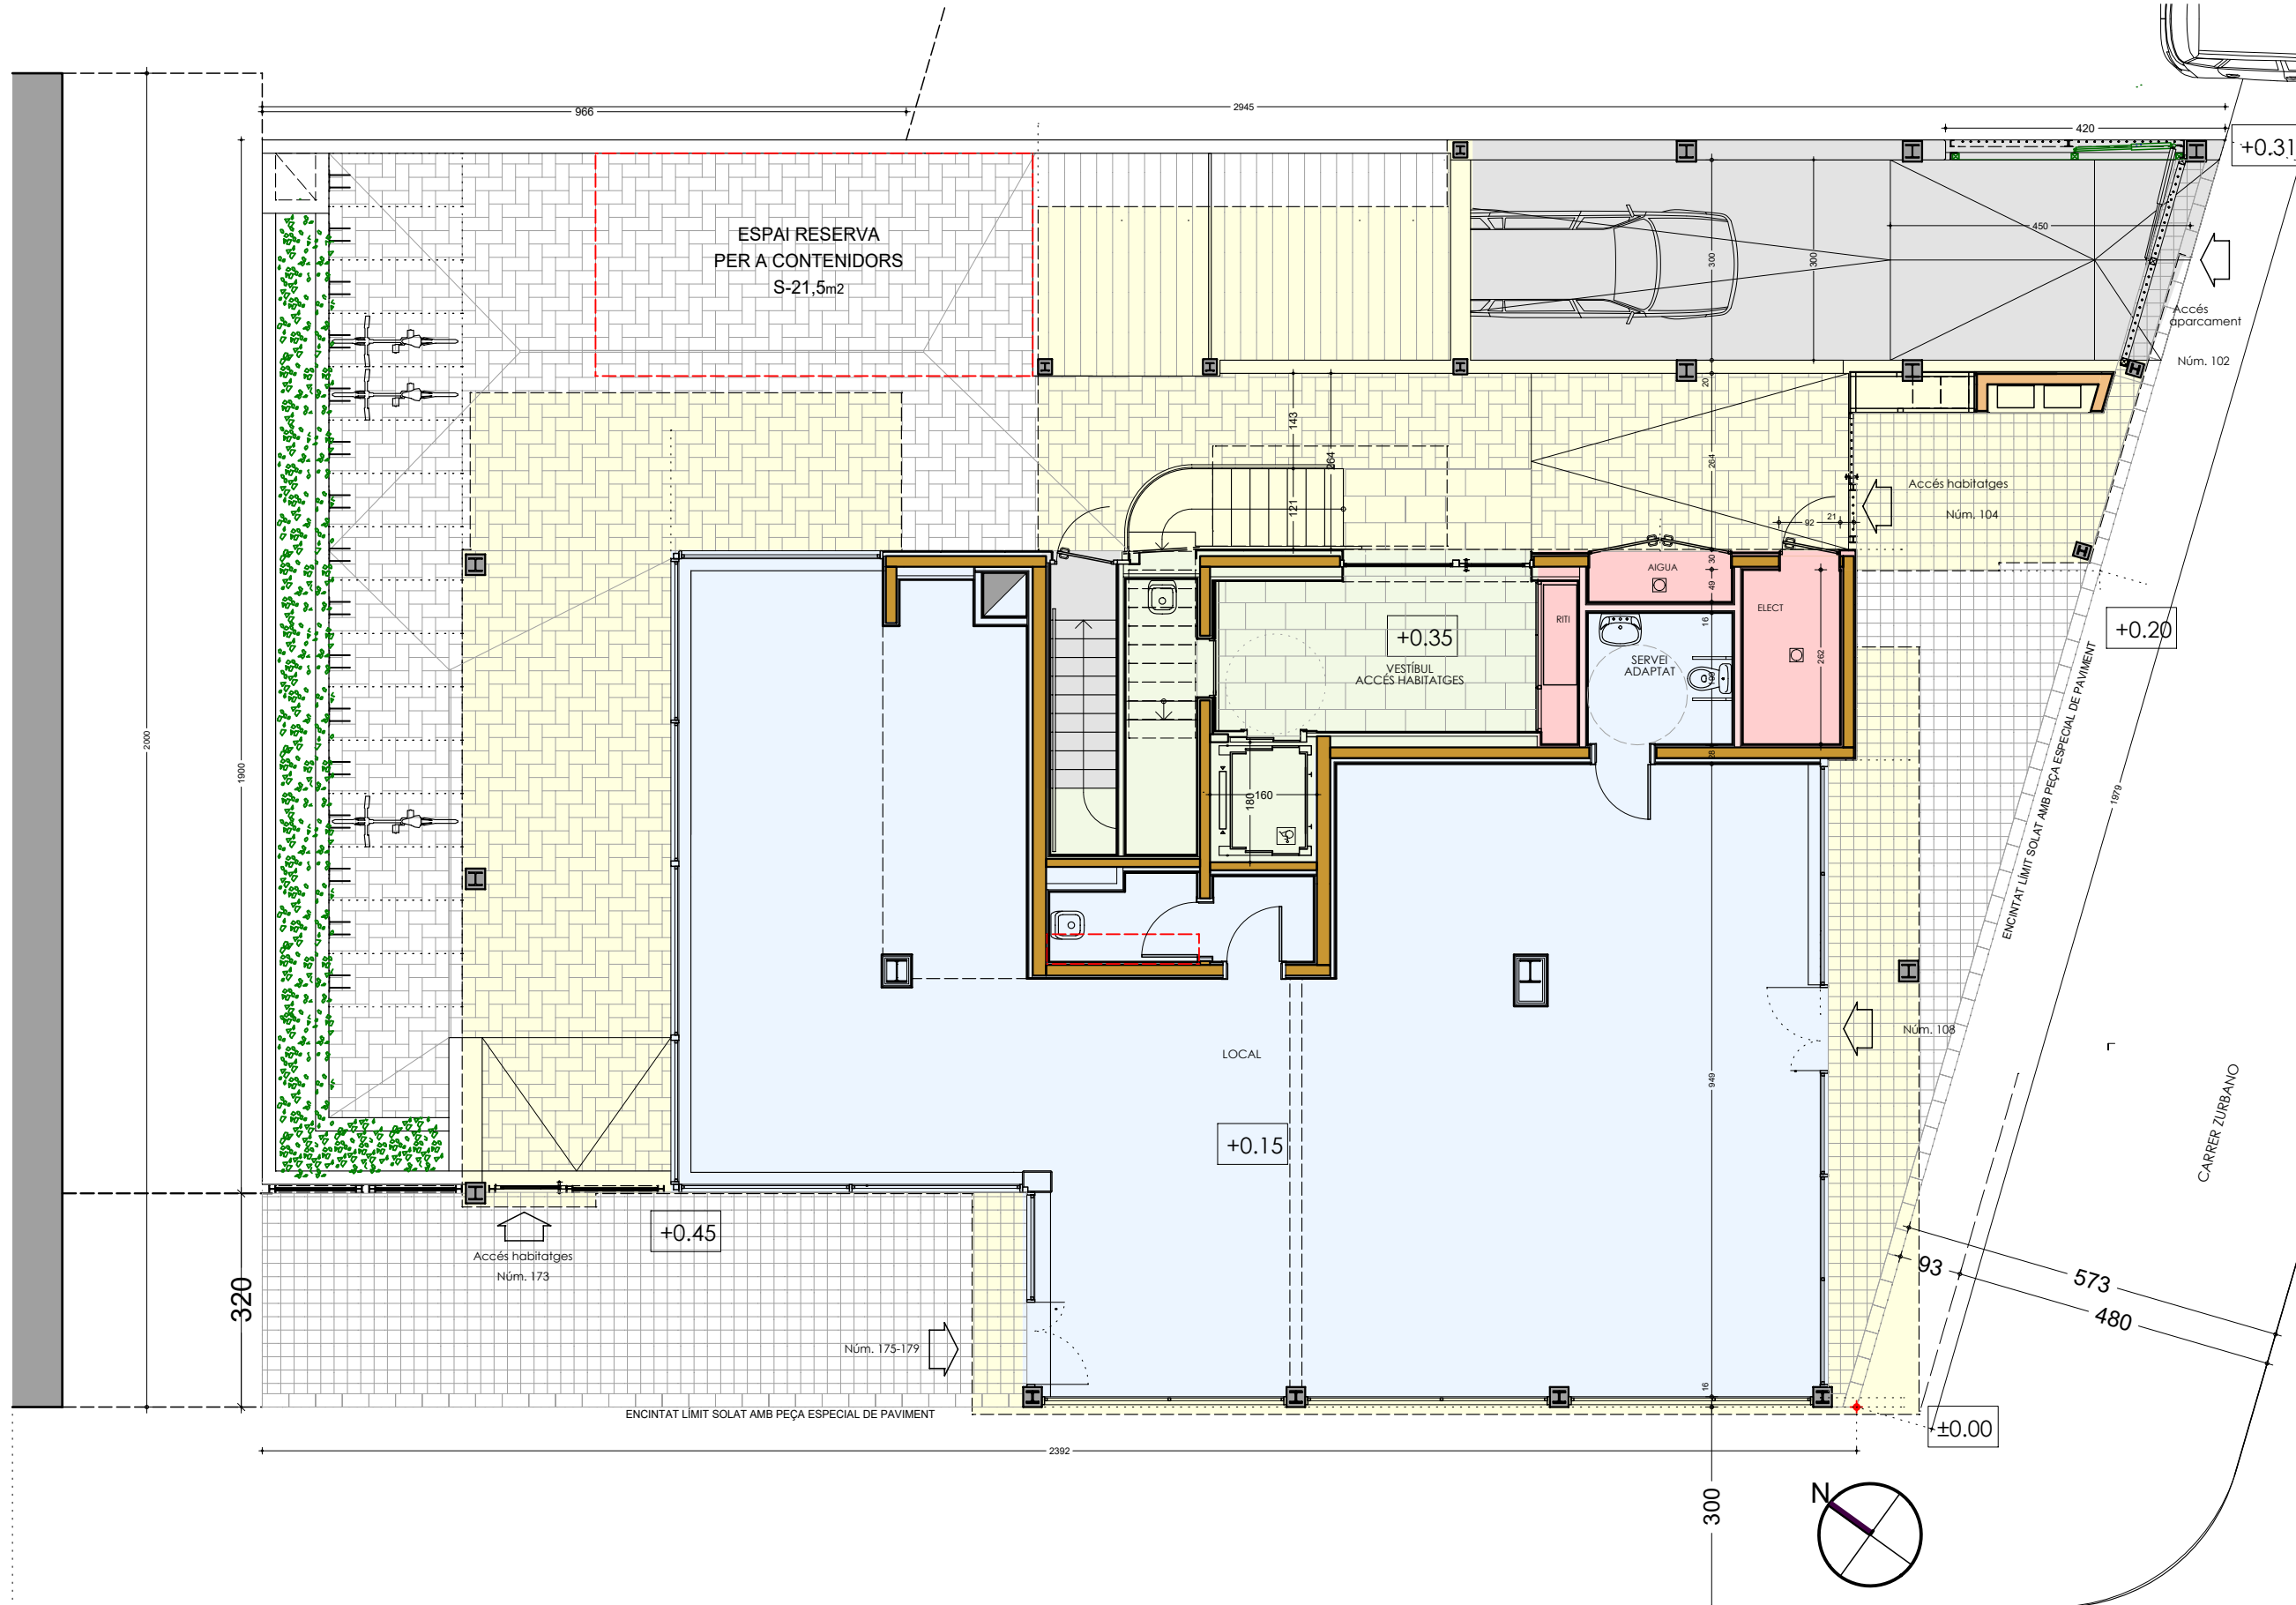

**PLANTA BAIXA**

	SUP. CONSTRUÏDA LOCAL	167,00 m <sup>2</sup>
	SUP. CONSTRUÏDA INSTAL·LACIONS	7,50 m <sup>2</sup>
	SUP. CONSTRUÏDA ESPAIS COMUNS HABITATGES	91,70 m <sup>2</sup>
	SUP. CONSTRUÏDA APARCAMENT	21,92 m <sup>2</sup>
<b>TOTAL SUPERFÍCIE CONSTRUÏDA</b>		<b>288,12 m<sup>2</sup></b>