


SECCIÓ -AA-

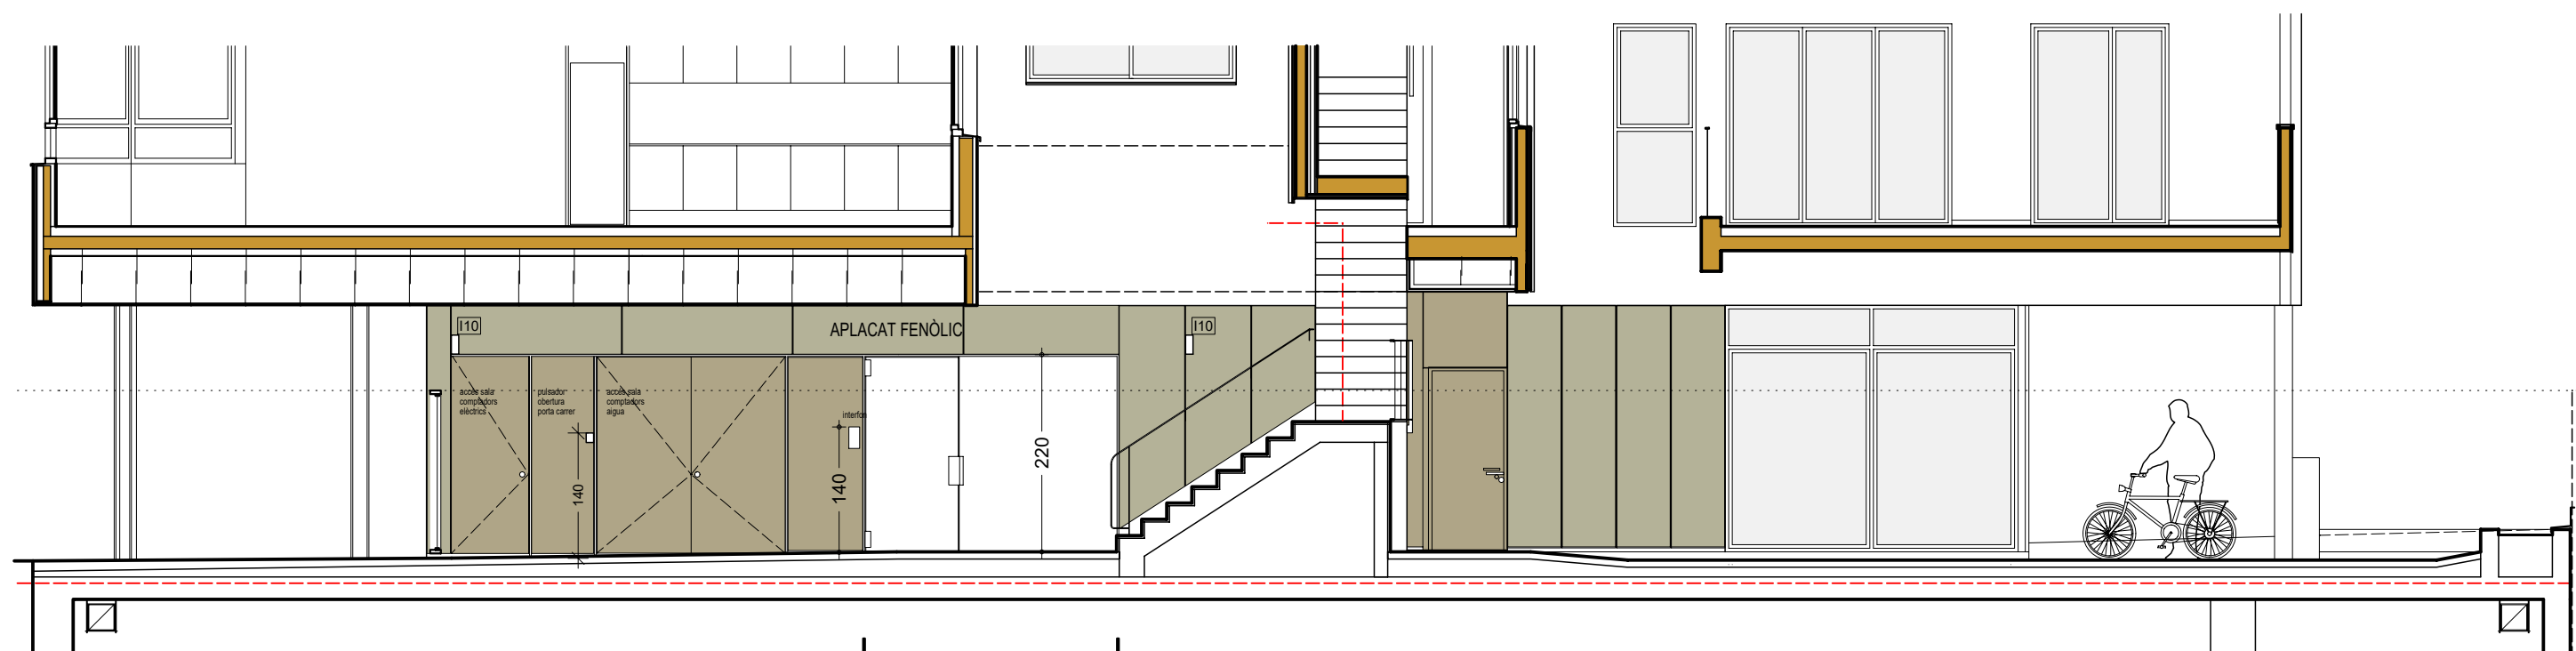

**E138** CTRA BCN **4.1**

SECCIÓ -AA- E-1/75

PROJECTE EXECUTIU D'EDIFICI  
DE 21 HABITATGES  
AMB PROTECCIÓ OFICIAL,  
LOCAL COMERCIAL I APARCAMENTS

LOCALITZACIÓ:  
ctra/ Barcelona, 173-179; c/ Zurbano, 102-108  
08201 SABADELL

VIMUSA. DEPARTAMENT TÈCNIC

RICARD PERICH  
arquitecte

EDUARD FREIXAS  
arquitecte

c/ Blasco de Garay, 17 (SABADELL) febrer 2020  
TLF. 93 745 79 10 a/e: e.freixas@vimusa.com

Substitueix al plànol n.º	data
Substitueix pel plànol n.º	data

PROMOTOR:

