


SECCIÓ 1

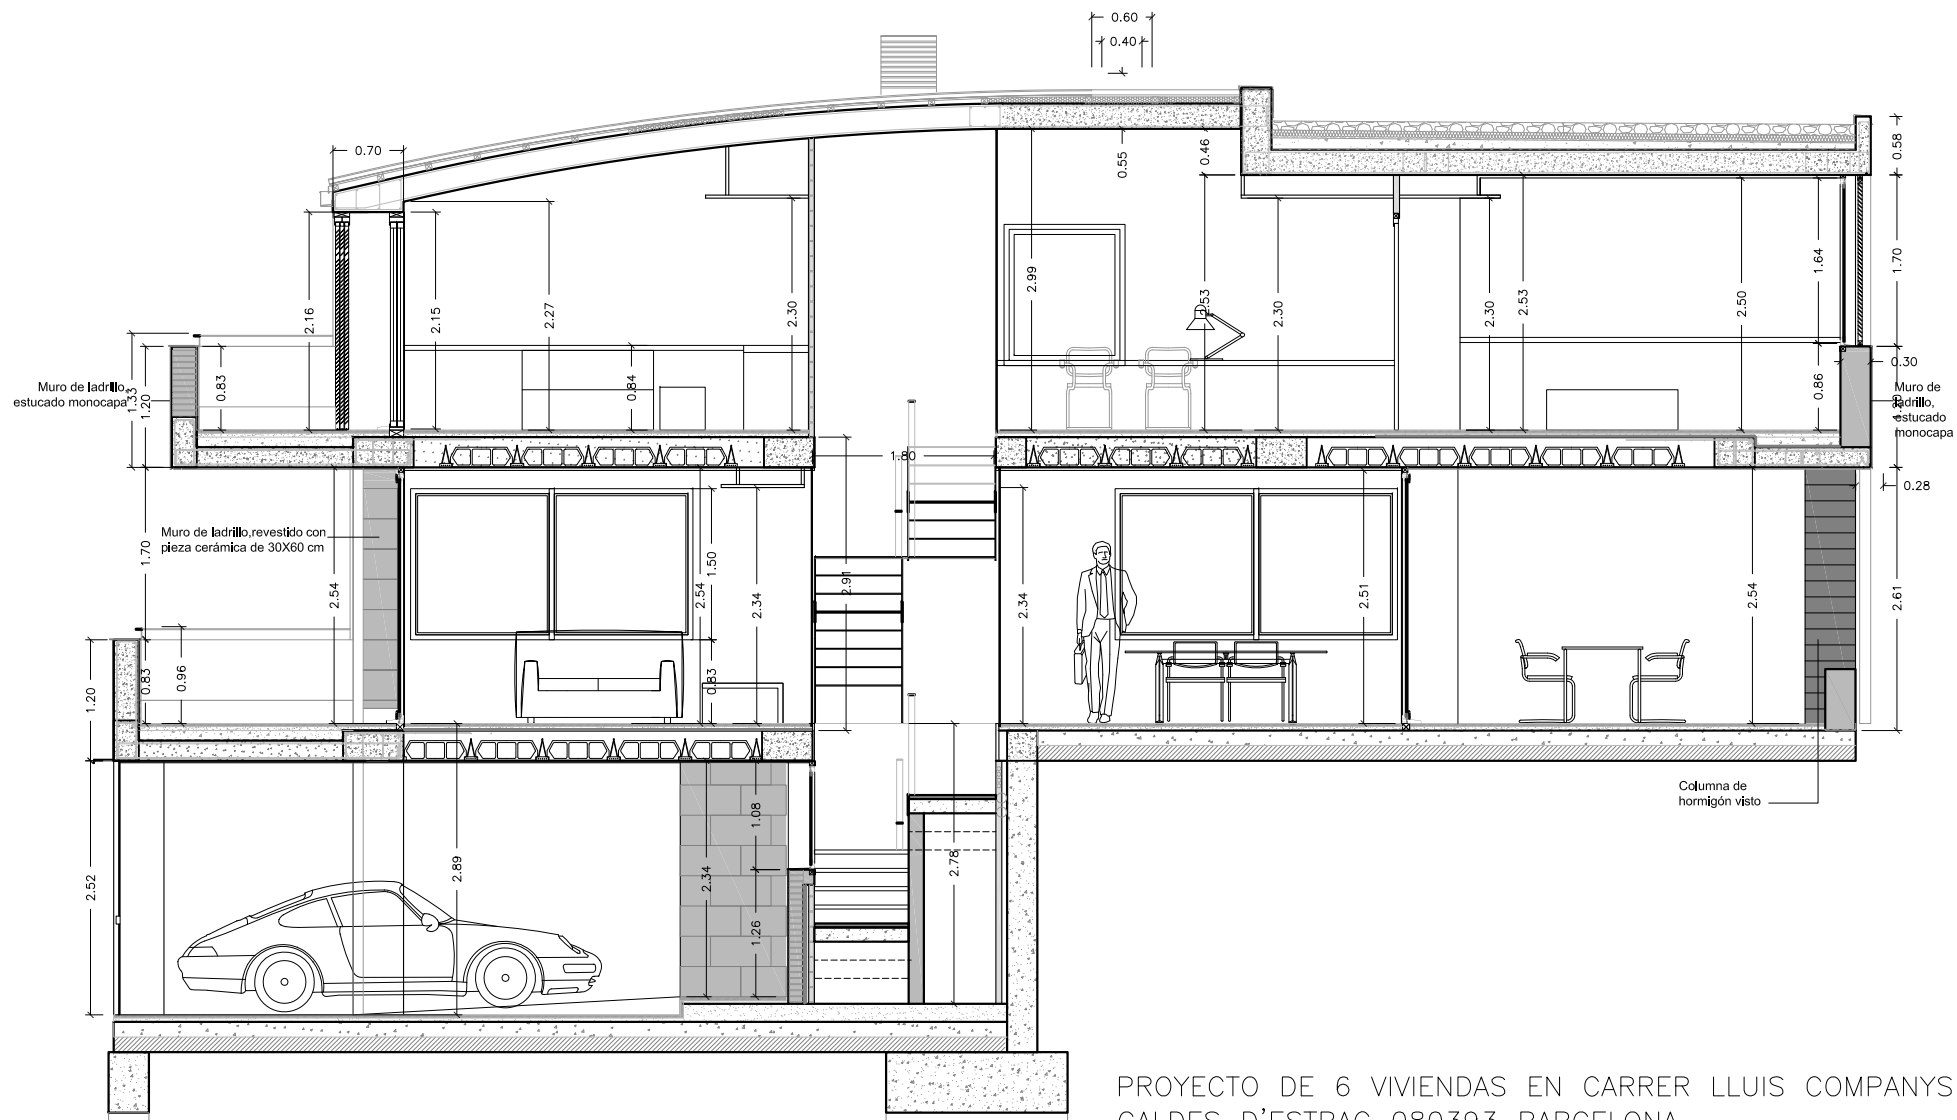

PROYECTO DE 6 VIVIENDAS EN CARRER LLUIS COMPANYS n°117.
 CALDES D'ESTRAC 080393 BARCELONA