

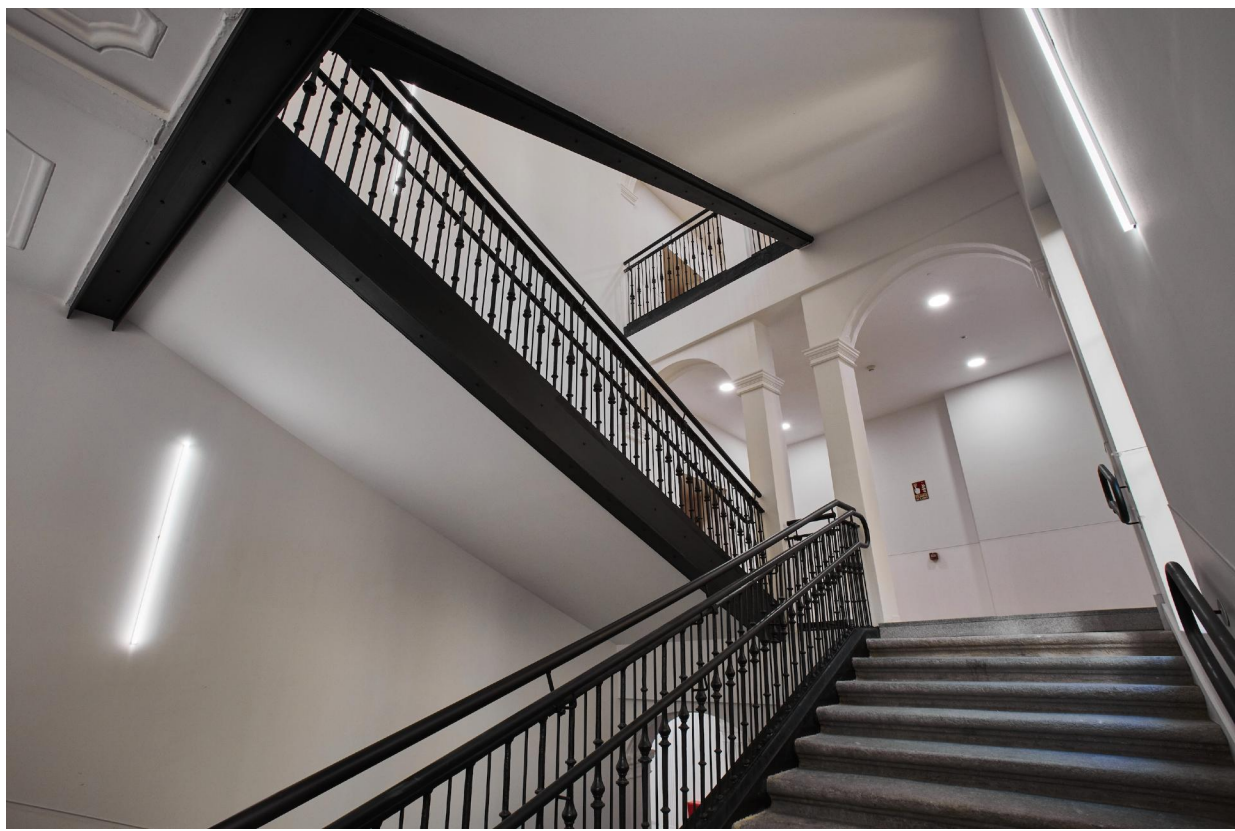


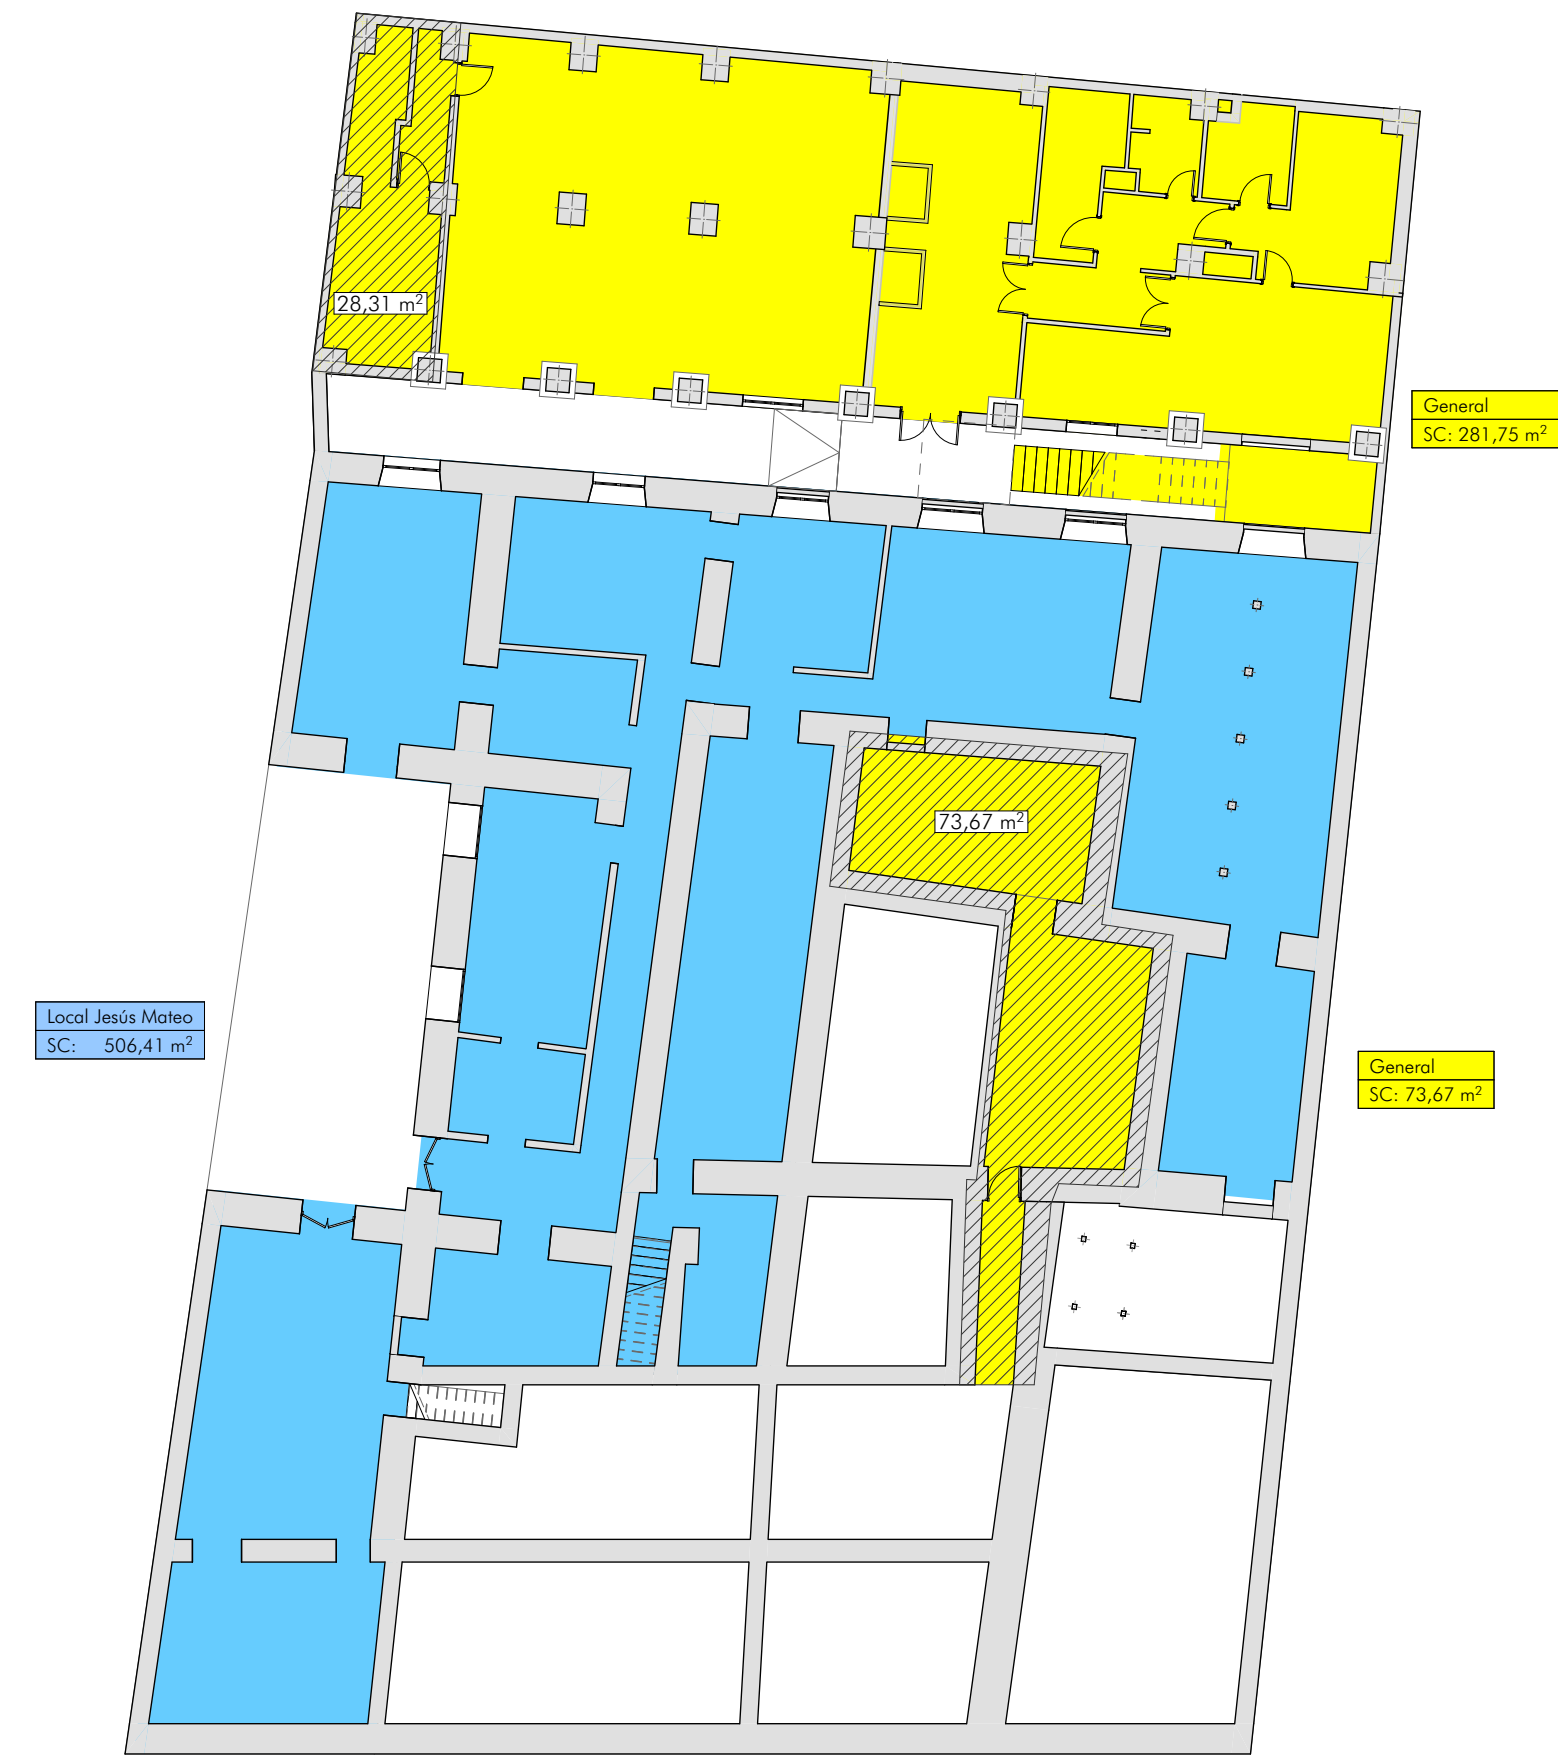

Planta Sótano

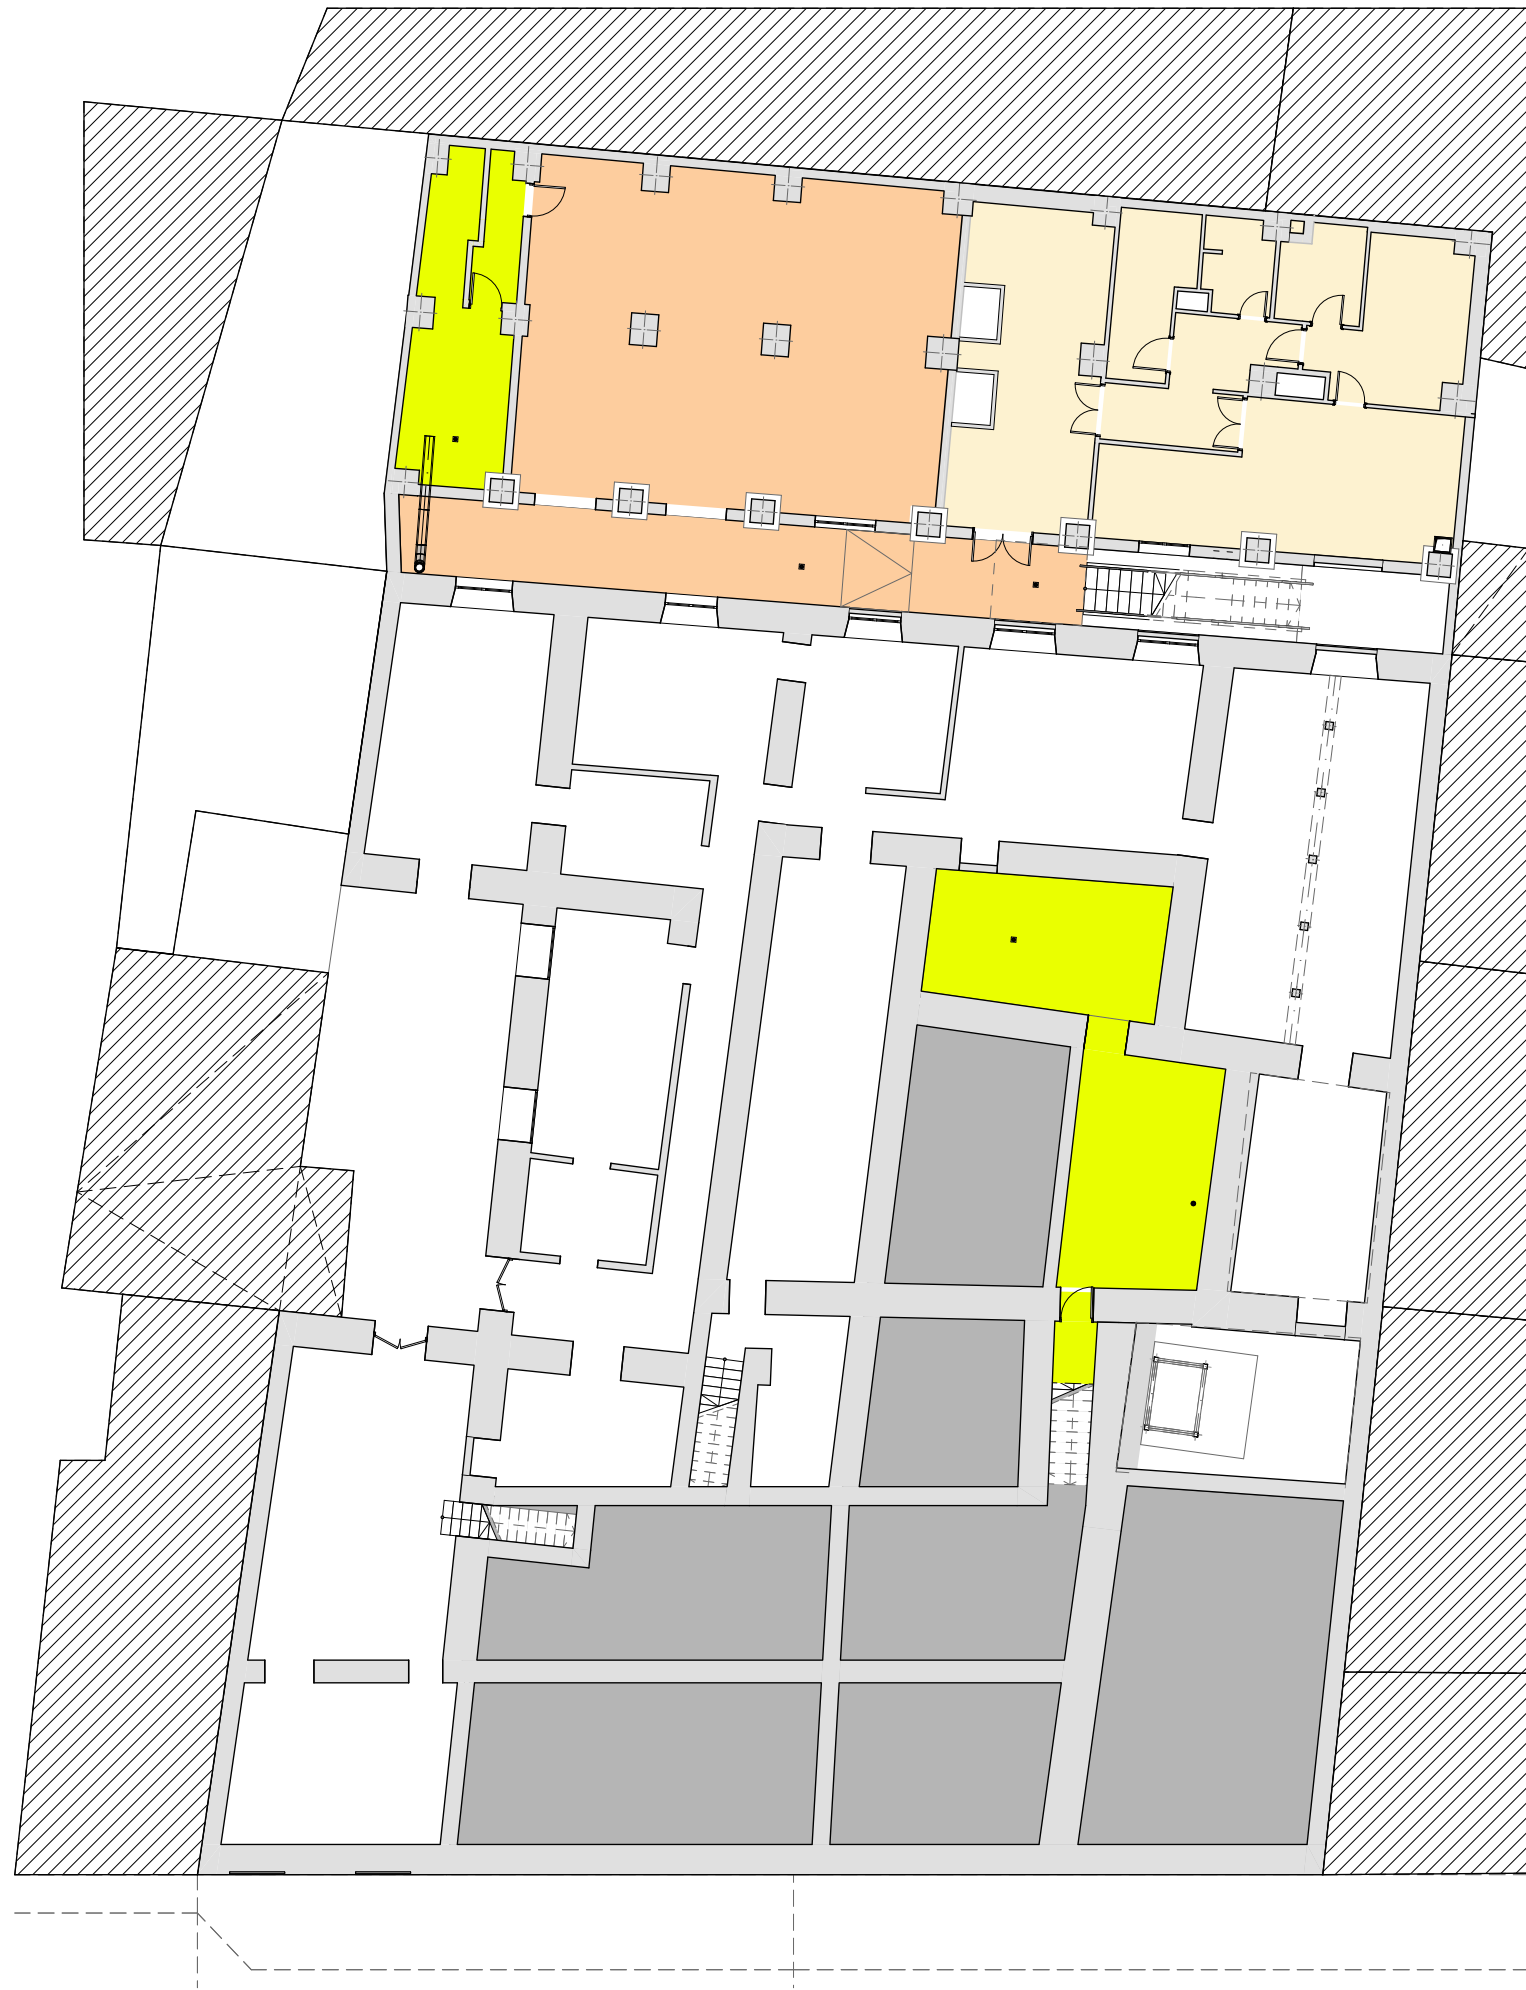

LEYENDA ZONIFICACIÓN	
	INSTALACIONES
	SERVICIOS DOCENCIA
	AULAS
	CIRCULACIÓN
	ASEOS Y VESTUARIOS
	EXTERIOR. USO NO DOCENTE

LEYENDA	
	LOCAL COMERCIAL
	RELLENO DE TIERRAS

S.U. PLANTA SÓTANO			
Categoría	Zona	Nombre de Zona	S.U.
EXTERIOR. USO NO DOCENTE	S-P1	PATIO EXTERIOR CUBIERTO (Uso restringido)	96,75
	S-P2	PATIO TRASERO (Uso restringido)	37,31
			134,06 m²
INSTALACIONES Y SERVICIOS	0-I3	VESTIBULO INST	2,51
	S-I1	INSTALACIONES PCI	22,68
	S-I2	C. CALDERA	22,52
	S-I3	INSTALACIONES FON	22,94
			70,65 m²
SERVICIOS DOCENCIA	S-S1	COCINA EXISTENTE	31,59
	S-S2	SALA DE PREPARACIÓN FRÍA	20,23
	S-S3	DESPENSA	4,39
	S-S4	OFICIO-1	8,33
	S-S5	OFICIO-2	28,71
	S-S6	DISTRIBUIDOR COCINA	11,12
			104,37 m²
			309,08 m²

SUP. EDIFICADA PROYECTADA			
	Sup. construida	Sup. excluida	Sup. edificada
Planta Sótano	861,83	102,59	759,24
Planta Baja	1.150,78	42,12	1.108,66
Planta Primera	865,63	6,82	858,81
Planta Segunda	829,13	7,58	821,55
Planta Tercera	696,50	6,45	690,05
	4.403,87 m²	165,56 m²	4.238,31 m²

LEYENDA EDIFICABILIDAD	
	SUP. CONSTRUIDA GENERAL
	SUP. CONSTRUIDA LOCAL COMERCIAL
	SUP. NO COMPUTABLE
	SUP. CONSTRUIDA ZONA AMPLIACIÓN ACTIVIDAD