

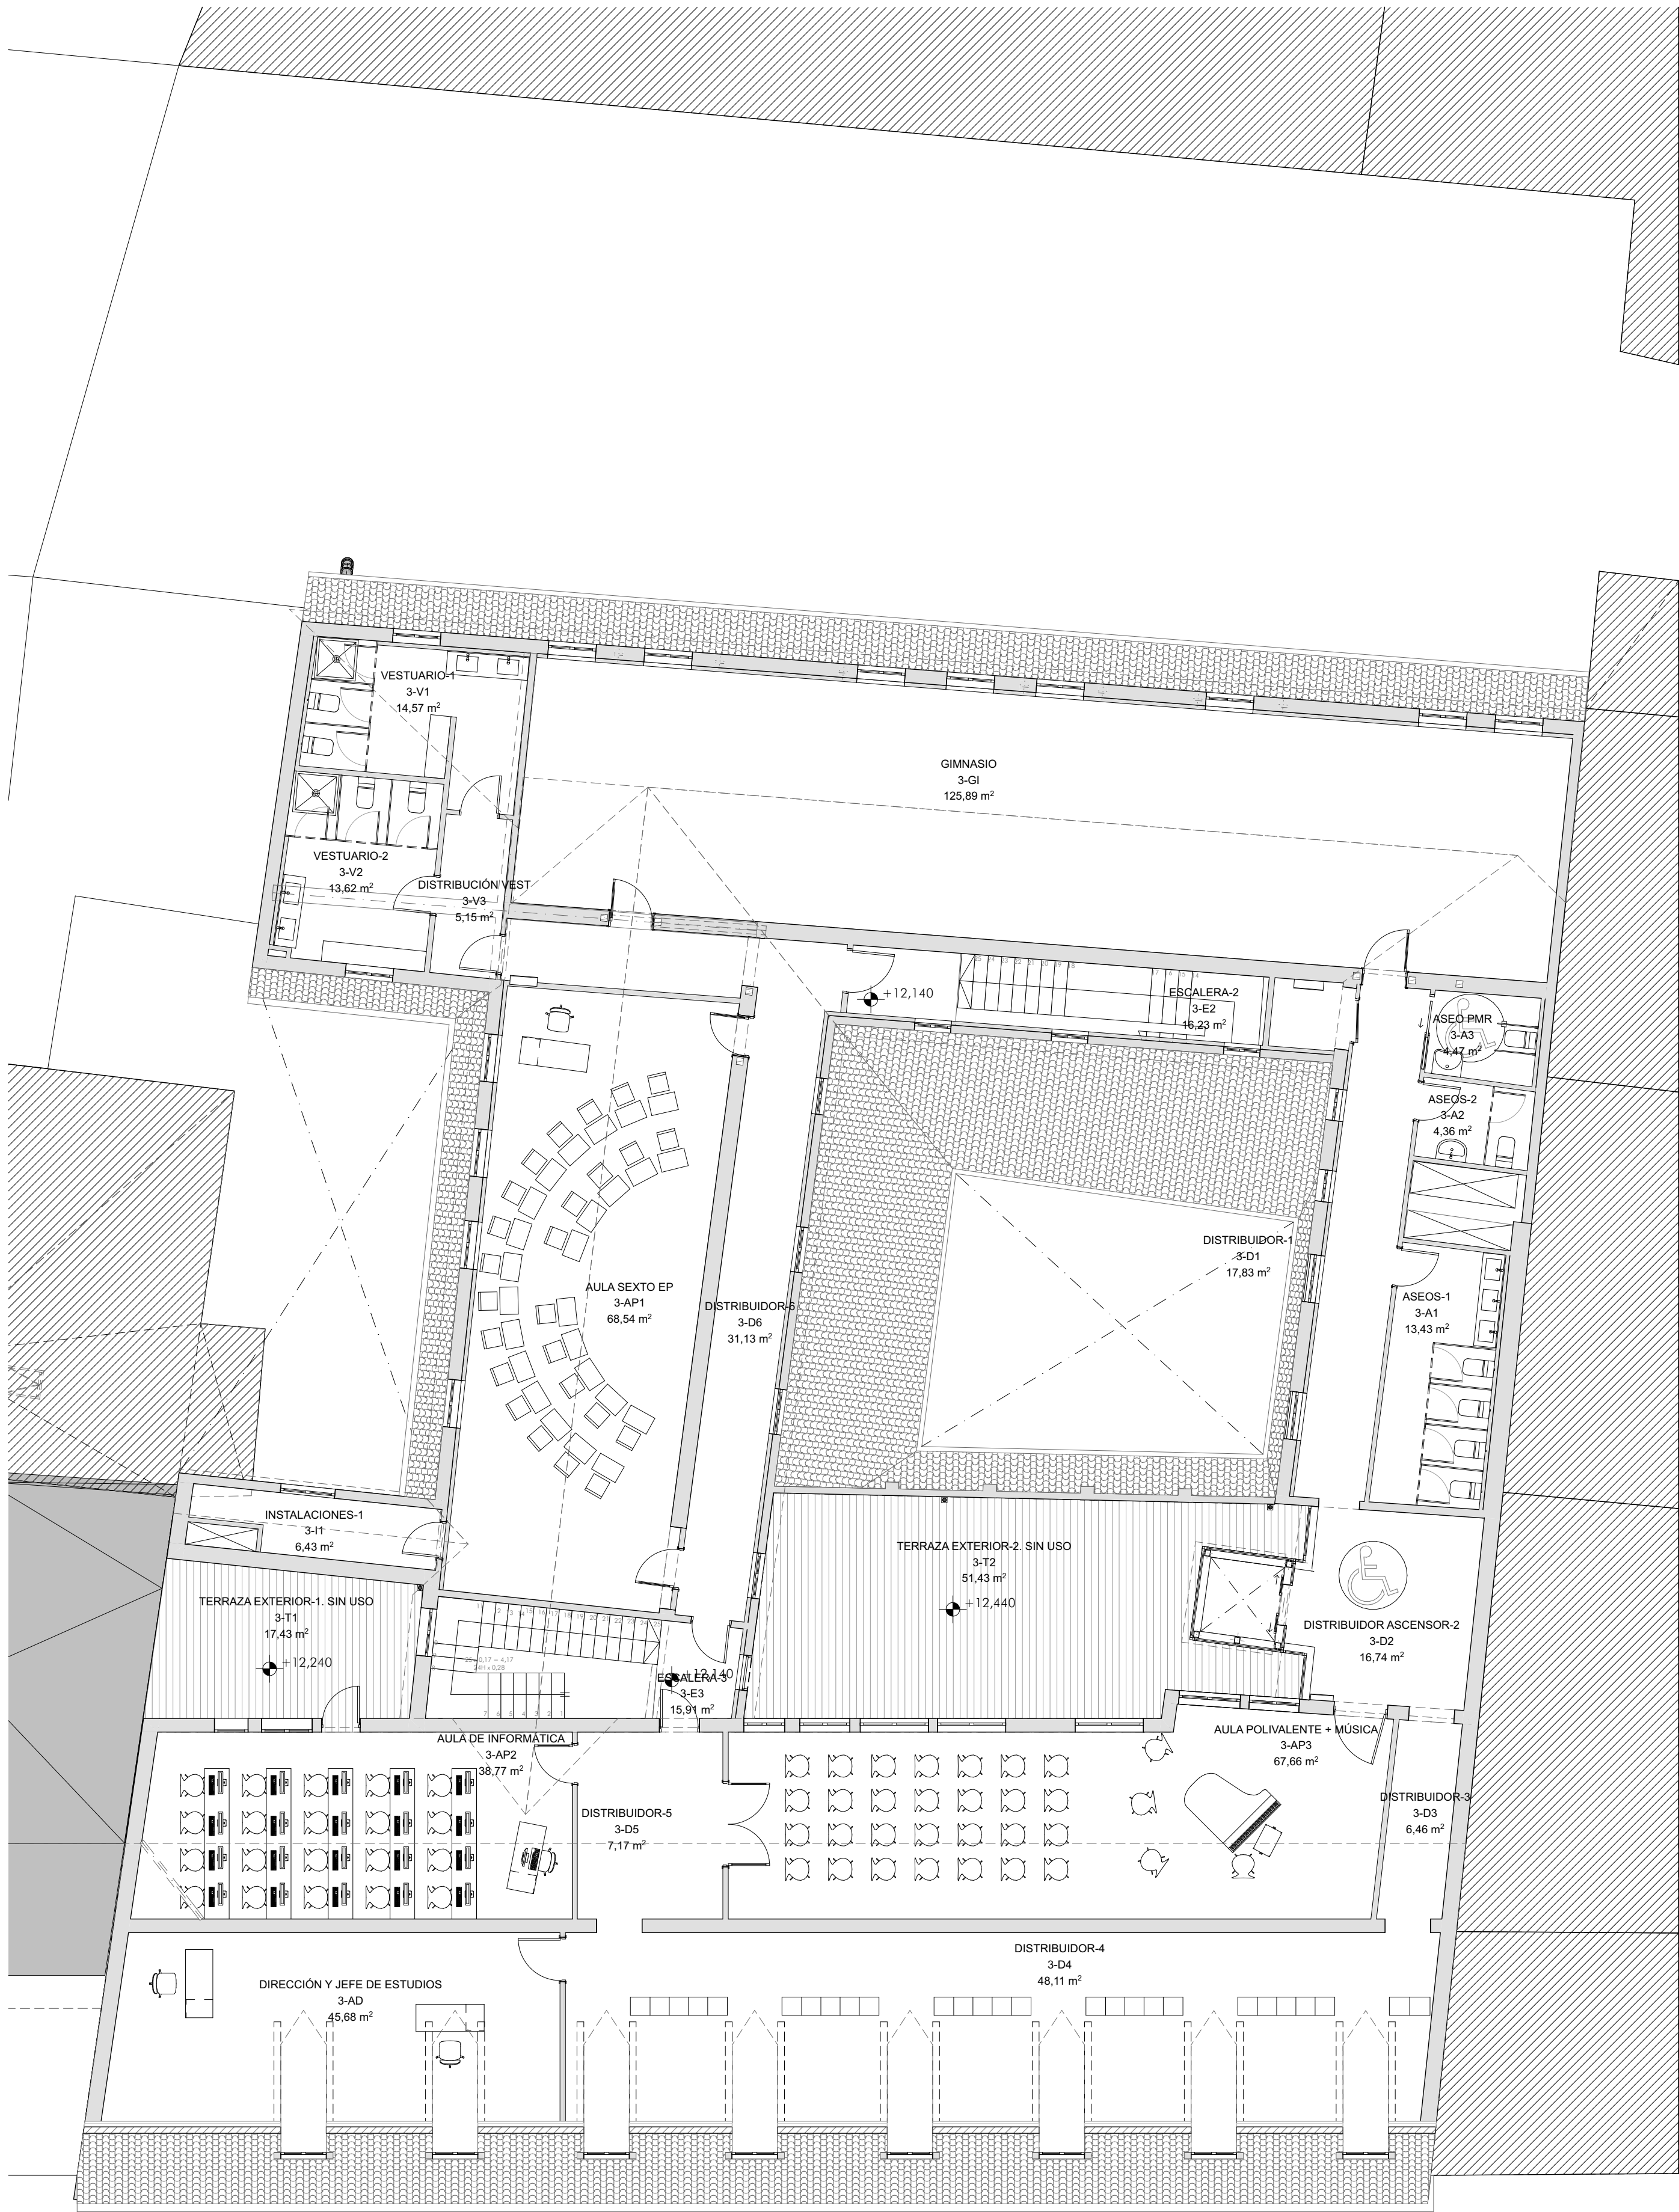


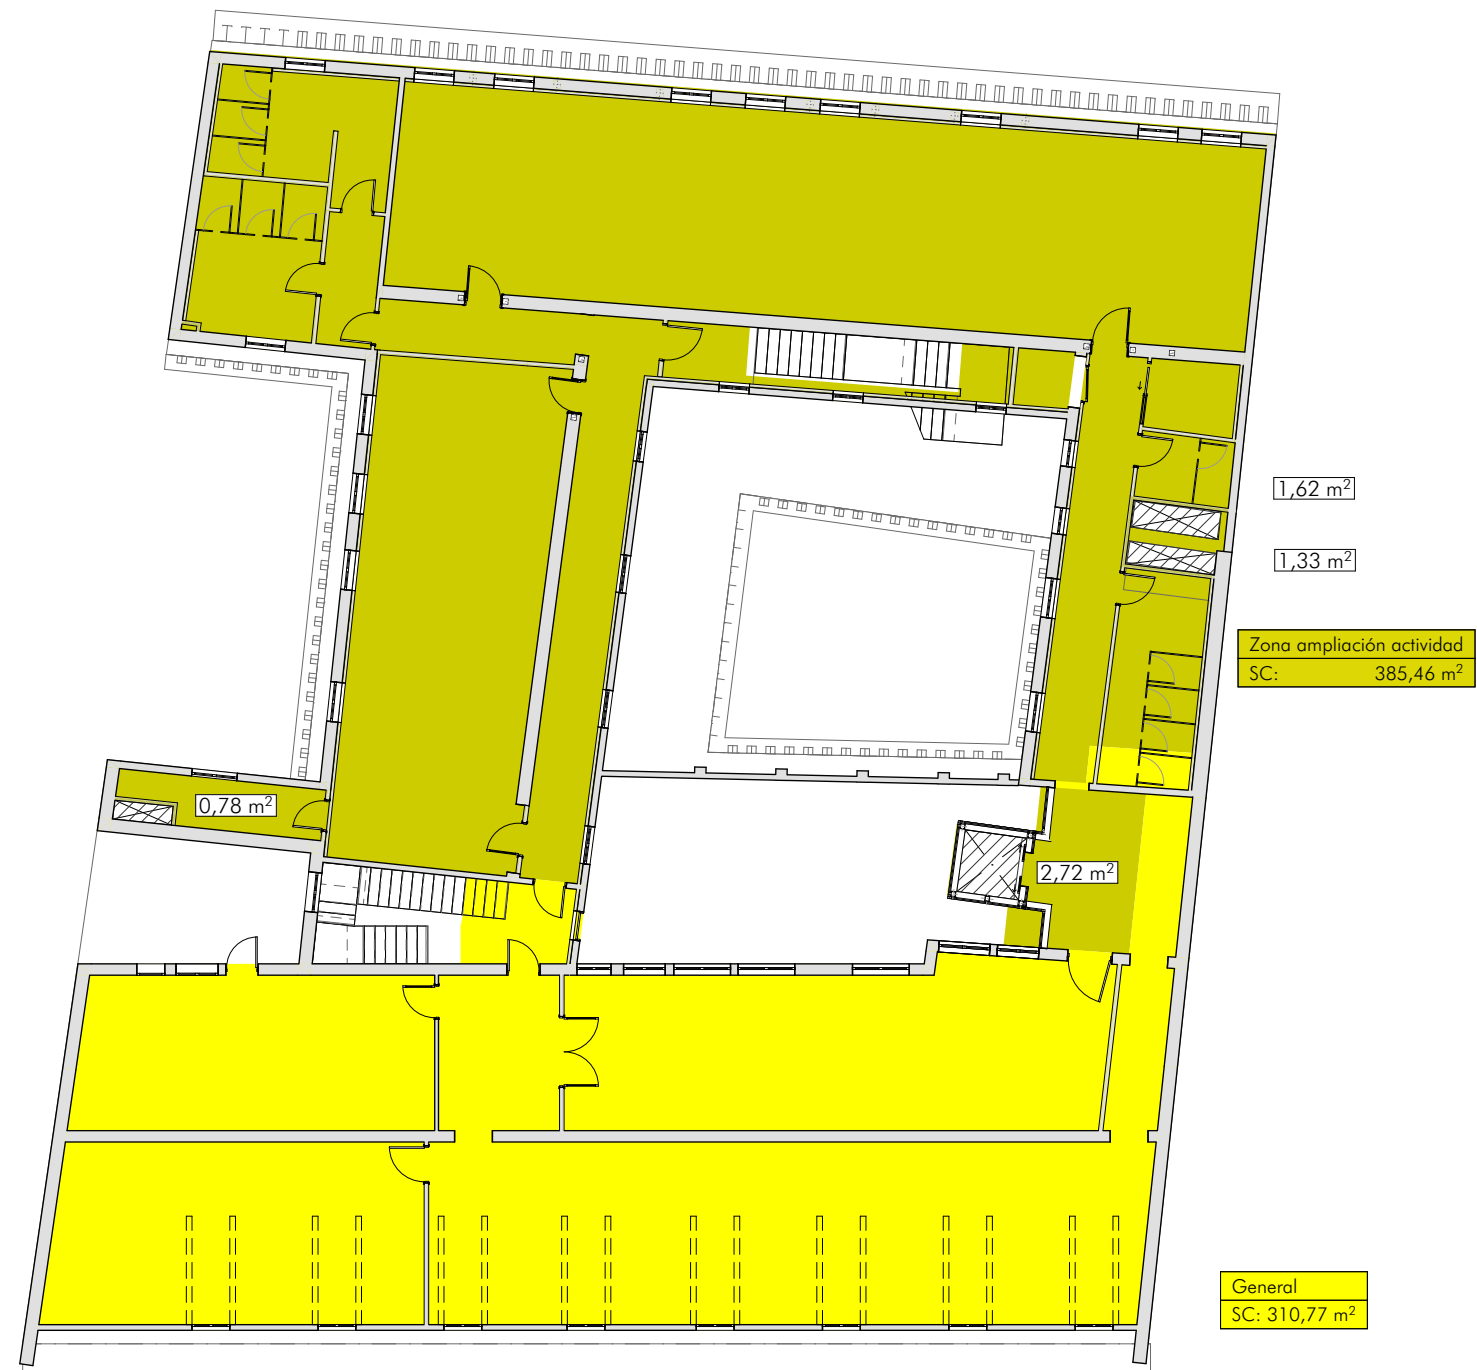

Planta Tercera

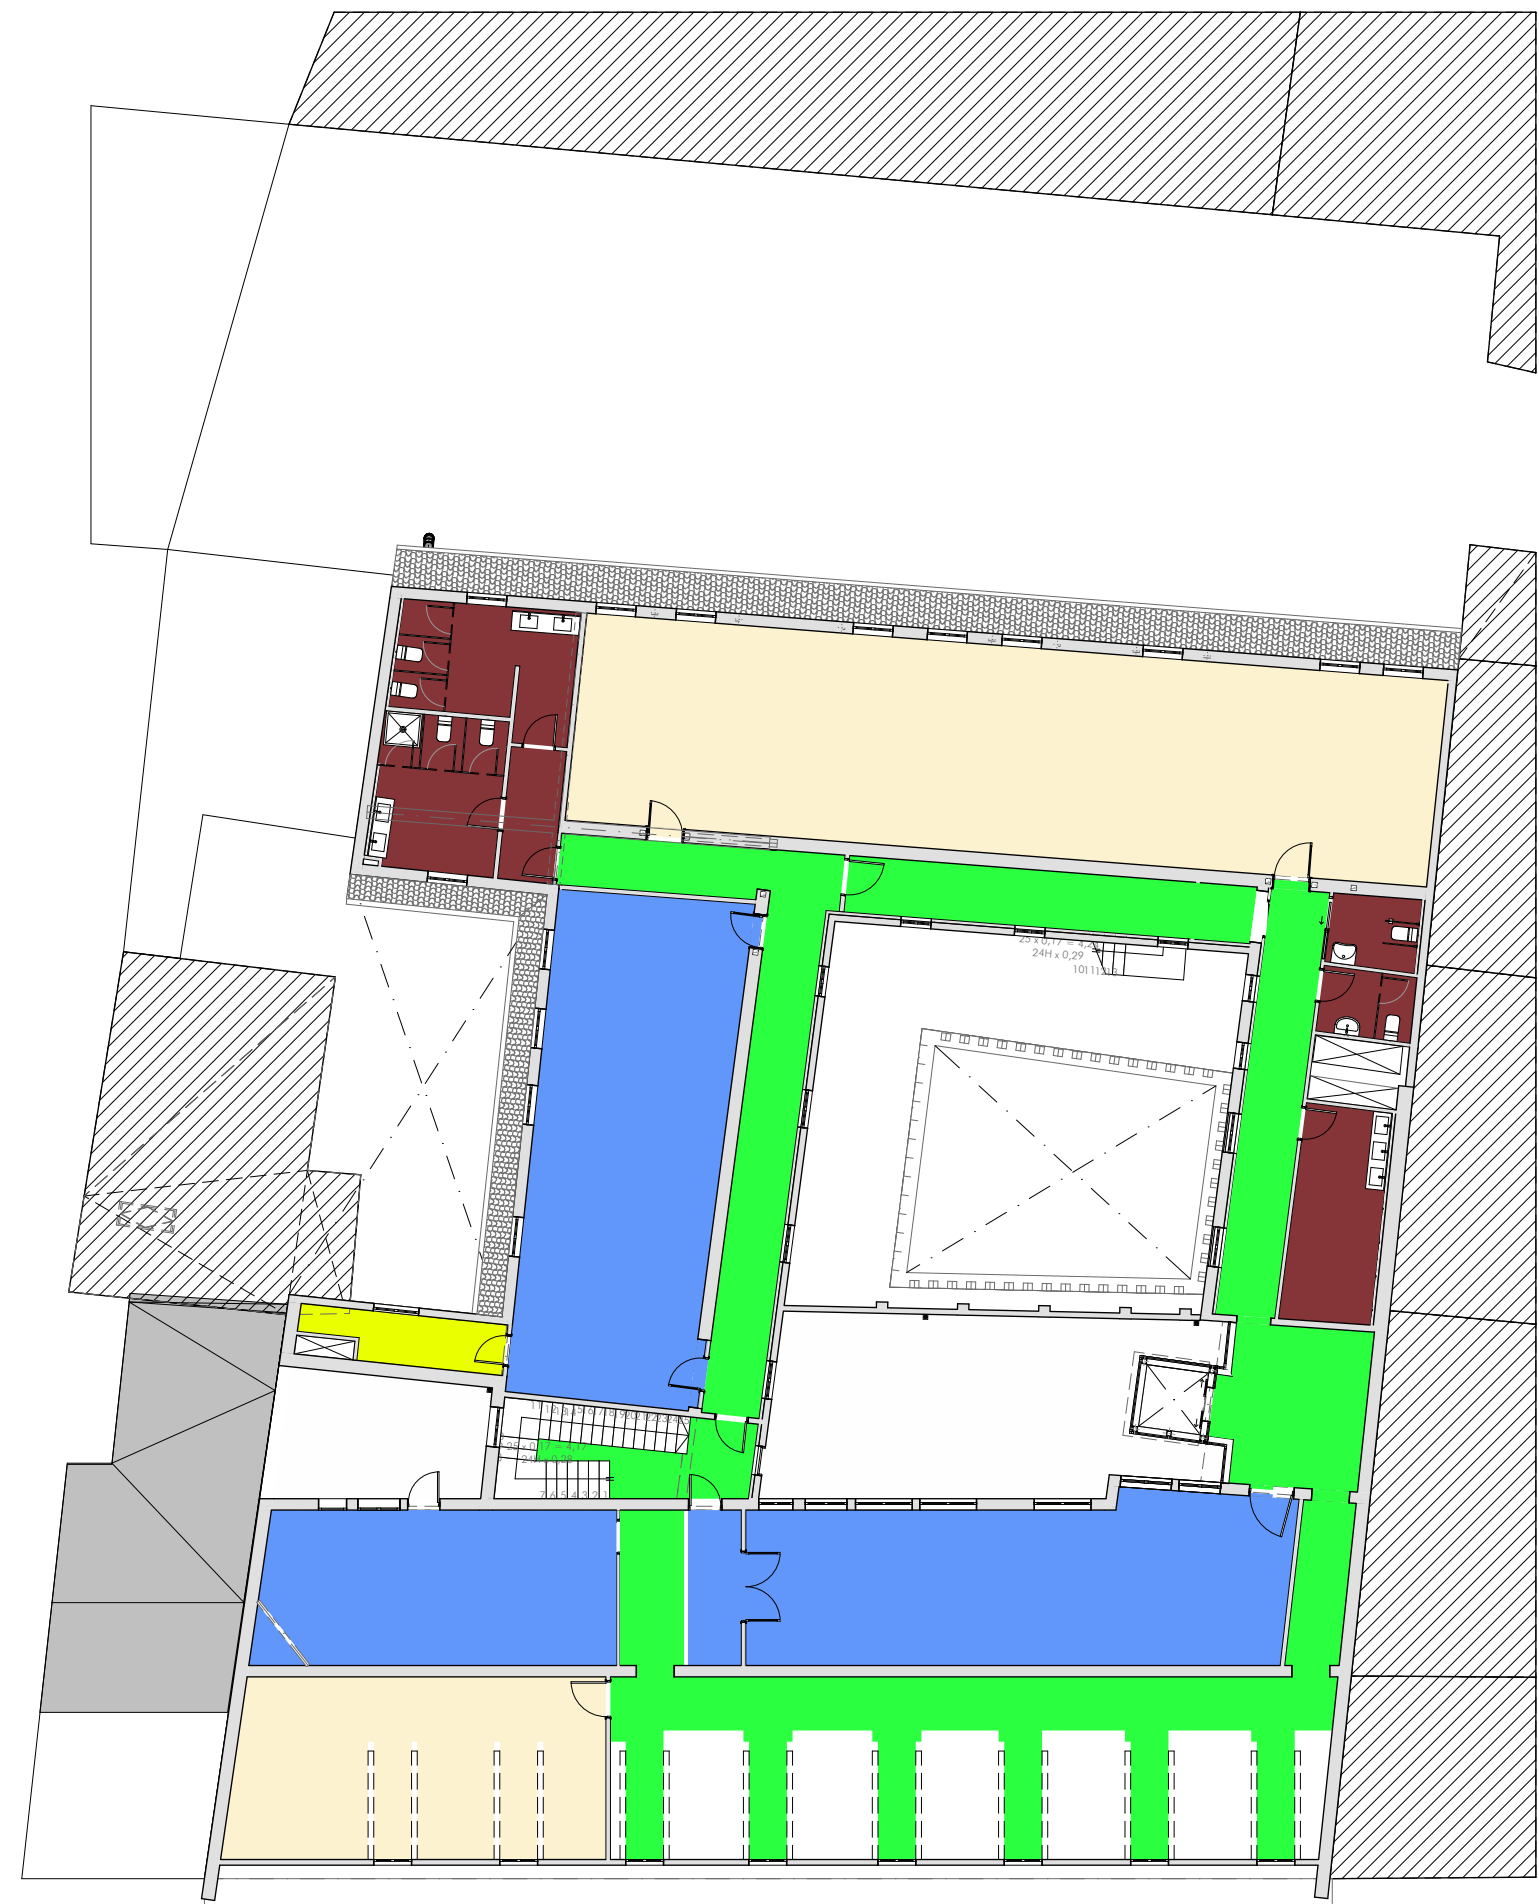

LEYENDA ZONIFICACIÓN	
	INSTALACIONES
	SERVICIOS DOCENCIA
	AULAS
	CIRCULACIÓN
	ASEOS Y VESTUARIOS
	EXTERIOR. USO NO DOCENTE

S.U. PLANTA TERCERA			
Categoría	Zona	Nombre de Zona	S.U.
ASEOS Y VESTUARIOS	3-A1	ASEOS-1	13,43
	3-A2	ASEOS-2	4,36
	3-A3	ASEO PMR	4,47
	3-V1	VESTUARIO-1	14,57
	3-V2	VESTUARIO-2	13,62
	3-V3	DISTRIBUCIÓN VEST	5,15
			55,60 m²
AULAS	3-AP1	AULA SEXTO EP	68,54
	3-AP2	AULA DE INFORMÁTICA	38,77
	3-AP3	AULA POLIVALENTE + MÚSICA	67,66
			174,97 m²
CIRCULACIÓN	3-D1	DISTRIBUIDOR-1	17,83
	3-D2	DISTRIBUIDOR ASCENSOR-2	16,74
	3-D3	DISTRIBUIDOR-3	6,46
	3-D4	DISTRIBUIDOR-4	48,11
	3-D5	DISTRIBUIDOR-5	7,17
	3-D6	DISTRIBUIDOR-6	31,13
	3-E2	ESCALERA-2	16,23
	3-E3	ESCALERA-3	15,91
			159,58 m²
EXTERIOR	3-T1	TERRAZA EXTERIOR-1. SIN USO	17,43
	3-T2	TERRAZA EXTERIOR-2. SIN USO	51,43
			68,86 m²
INSTALACIONES Y SERVICIOS			
3-I1	INSTALACIONES-1		6,43
			6,43 m²
SERVICIOS DOCENCIA			
3-AD	DIRECCIÓN Y JEFE DE ESTUDIOS		45,68
3-GI	GIMNASIO		125,89
			171,57 m²
			637,01 m²

SUP. EDIFICADA PROYECTADA			
	Sup. construida	Sup. excluida	Sup. edificada
Planta Sótano	861,83	102,59	759,24
Planta Bajo	1.150,78	42,12	1.108,66
Planta Primera	865,63	6,82	858,81
Planta Segunda	829,13	7,58	821,55
Planta Tercera	696,50	6,45	690,05
		4.403,87 m²	165,56 m²
		4.238,31 m²	

LEYENDA EDIFICABILIDAD	
	SUP. CONSTRUIDA GENERAL
	SUP. CONSTRUIDA LOCAL COMERCIAL
	SUP. NO COMPUTABLE
	SUP. CONSTRUIDA ZONA AMPLIACIÓN ACTIVIDAD