


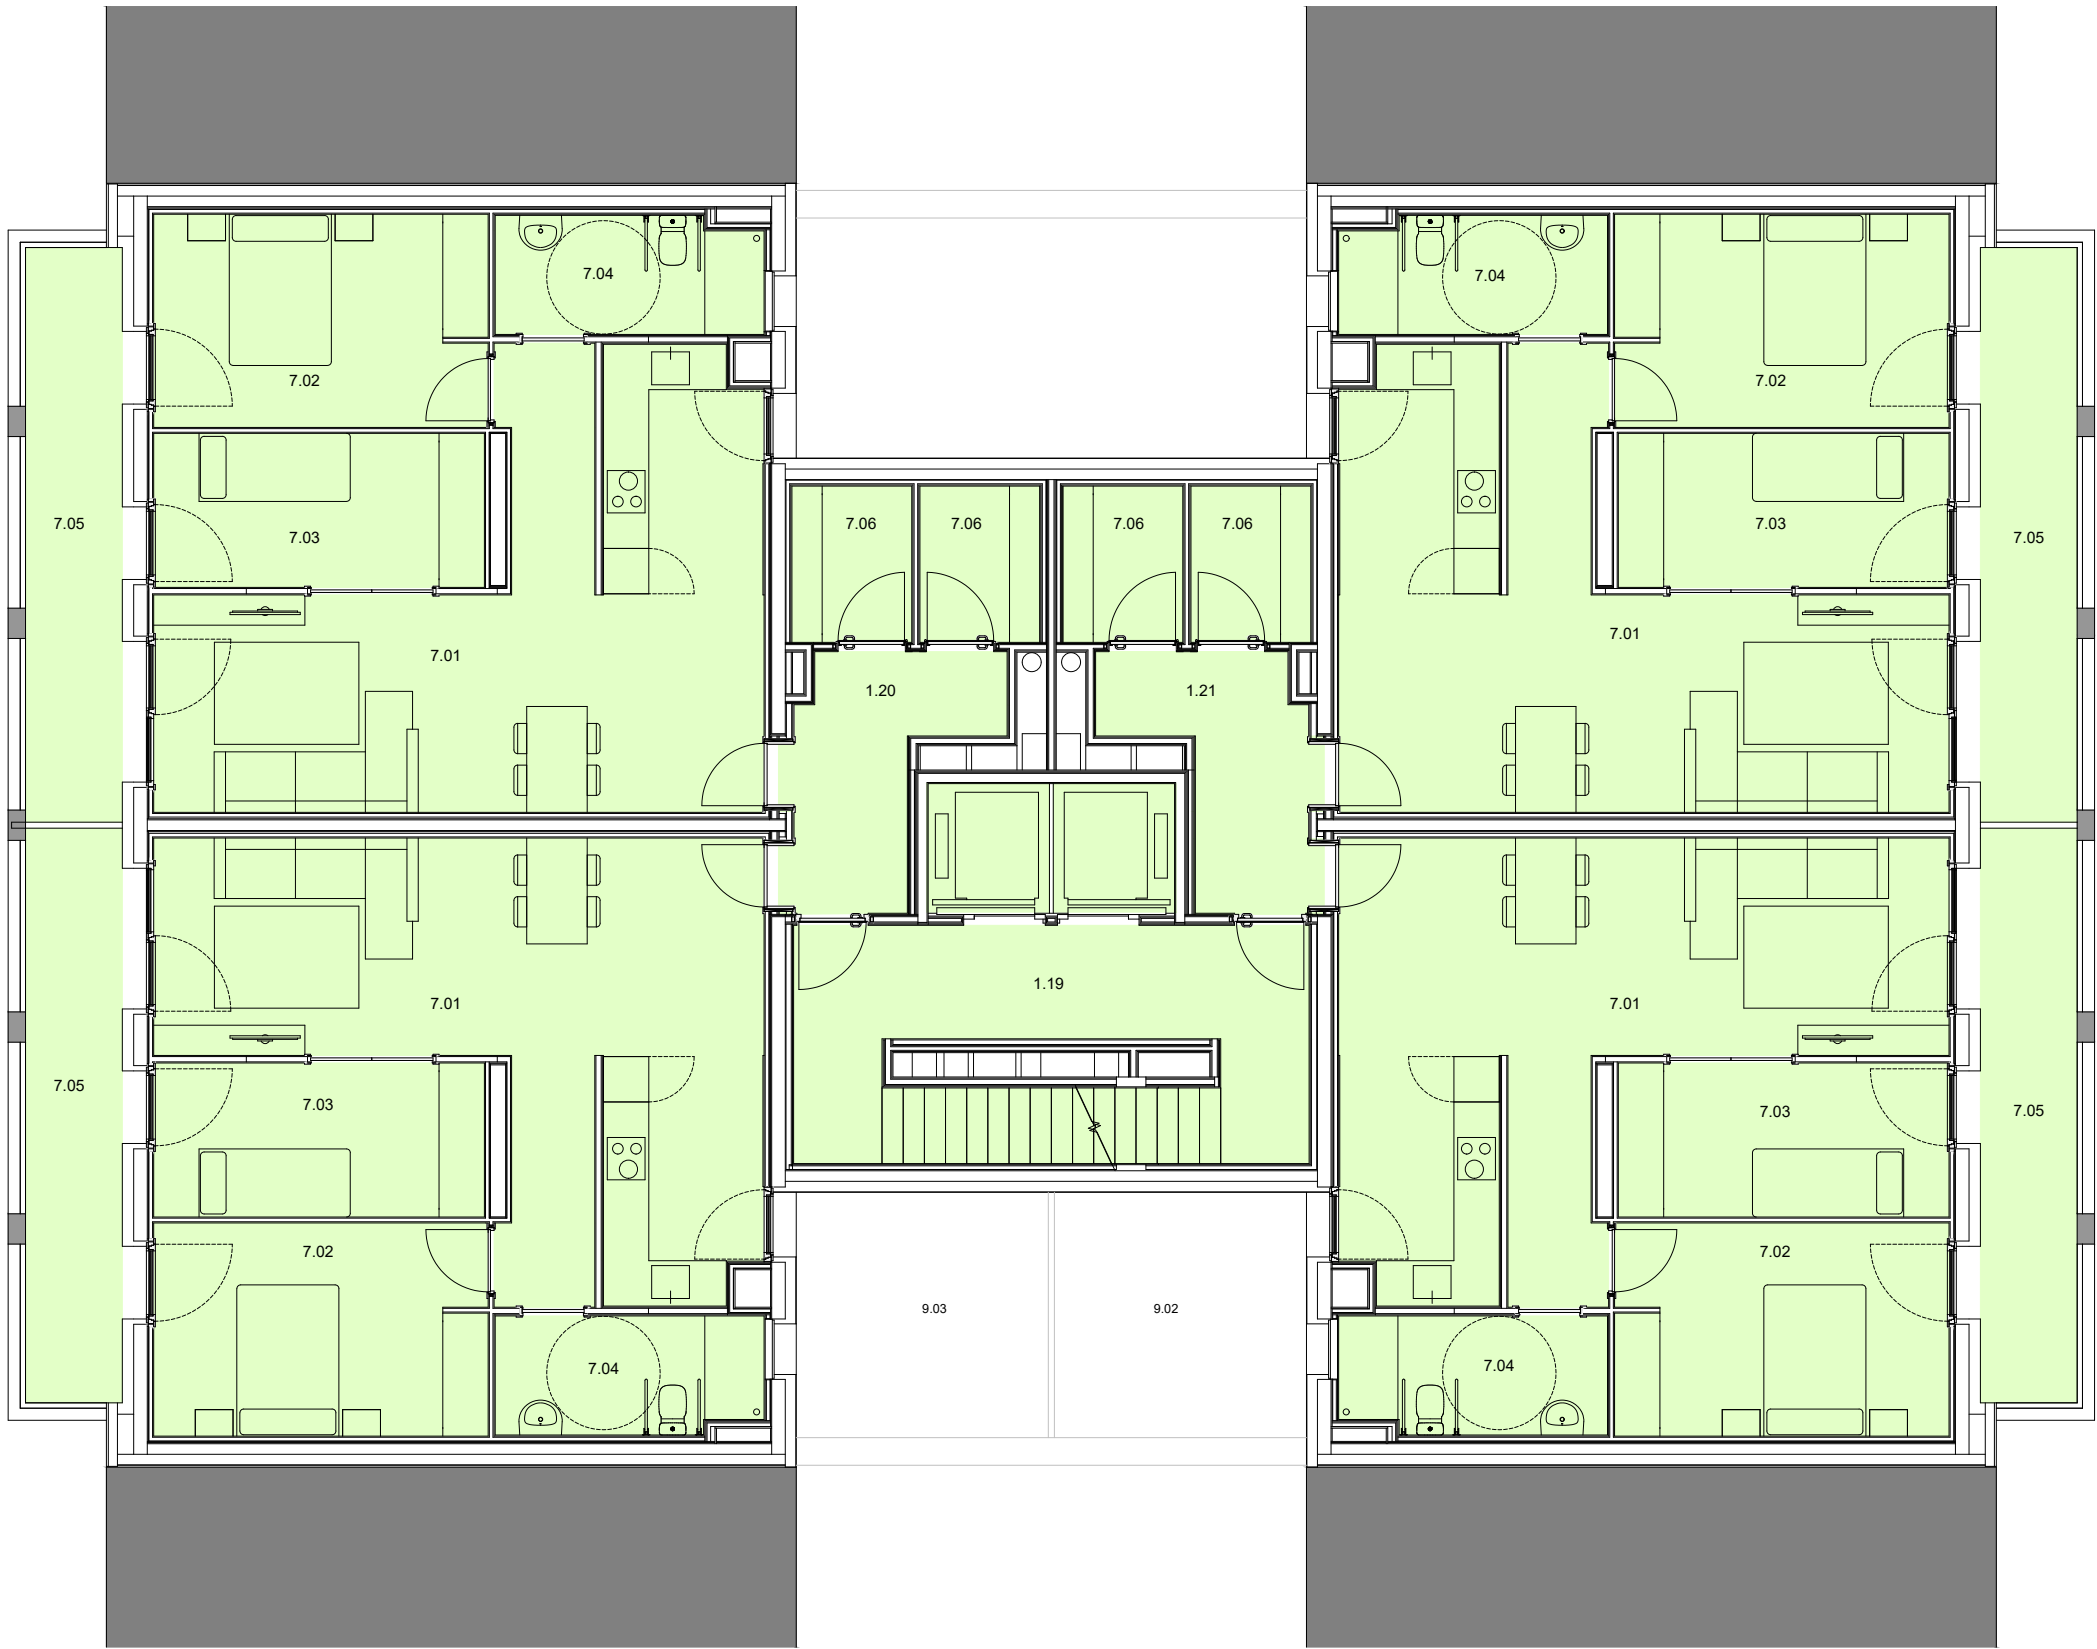

CUADRO SUPERFICIES PLANTA TIPO (2ª a 8ª)

|                                     |                                        |          |
|-------------------------------------|----------------------------------------|----------|
| 1.                                  | ZONAS COMUNES APARTAMENTOS TUTELADOS   |          |
| 1.19                                | ESCALERA 2 TUTELADOS                   | 19,65 m2 |
| 1.20                                | CIRCULACIONES 1                        | 6,47 m2  |
| 1.21                                | CIRCULACIONES 2                        | 6,47 m2  |
| TOTAL S. ÚTIL COMUNES APARTAMENTOS  |                                        | 32,59 m2 |
| TOTAL S. CONSTRUIDA COMUNES AP.     |                                        | 52,05 m2 |
| 7.                                  | USO PRIVATIVO (POR APARTAMENTO TIPO 1) |          |
| 7.01                                | ESTAR COMEDOR COCINA                   | 33,84 m2 |
| 7.02                                | DORMITORIO PRINCIPAL                   | 12,43 m2 |
| 7.03                                | DORMITORIO FLEXIBLE                    | 8,91 m2  |
| 7.04                                | BAÑO                                   | 5,44 m2  |
| 7.05                                | TERRAZA (50%)                          | 4,86 m2  |
| 7.06                                | ANEJO APARTAMENTO                      | 3,28 m2  |
| TOTAL S. ÚTIL POR APARTAMENTO       |                                        | 68,76 m2 |
| TOTAL S. CONSTRUIDA POR APARTAMENTO |                                        | 85,88 m2 |

|                                       |                                      |             |
|---------------------------------------|--------------------------------------|-------------|
| TOTAL S. ÚTIL PLANTA TIPO (2ª a 8ª)   |                                      | 307,63 m2   |
| TOTAL S. CONSTRUIDA P. TIPO (2ª a 8ª) |                                      | 395,57 m2   |
| 9.                                    | USO PRIVATIVO TERRAZA PATIO          |             |
| 9.02                                  | TERRAZA PATIO 1 (EN P2) (NO COMPUTA) | 10,82 m2    |
| 9.03                                  | TERRAZA PATIO 2 (EN P2) (NO COMPUTA) | 10,82 m2    |
| TOTAL S. ÚTIL TERRAZA                 |                                      | 21,64 m2    |
| TOTAL S. ÚTIL PLANTA TIPO x7          |                                      | 2.153,41 m2 |
| TOTAL S. CONSTRUIDA P. TIPO x7        |                                      | 2.768,99 m2 |

LEYENDA DE USOS

|  |                                              |
|--|----------------------------------------------|
|  | APARTAMENTOS TUTELADOS                       |
|  | LOCALES MUNICIPALES (ASOCIACIÓN DE VECINOS)  |
|  | LOCALES MUNICIPALES (JUBILOTECA)             |
|  | ELEMENTOS COMPARTIDOS<br>LOCALES MUNICIPALES |
|  | INSTALACIONES<br>GENERALES EDIFICIO          |

PLANTAS DE SUPERFICIES  
PLANTAS 2 A 8

FIN DE OBRA  
EDIFICIO DE APARTAMENTOS TUTELADOS EN PAMPLONA  
PARCELA 608 DE AZPILAGAÑA DE LA ZONA Z.2 DE LA UNIDAD INTEGRADA XI X  
CALLE RIO ALZANIA 18

PROMOTOR  
NAVARRA DE SUELO Y VIVIENDA, S.A.  
Avenida San Jorge, 8 Bajo. 31012 Pamplona (Navarra)

ARQUITECTOS  
JAVIER OFICIALDEGUI AMATRIAIN  
GERMÁN VELÁZQUEZ ARIZMENDI

EQUIPO COLABORADOR  
INGENIERÍA DE ESTRUCTURAS  
RAUL ESCRIVÁ PEYRÓ  
DIEGO NUÑEZ JIMÉNEZ

INGENIERÍA DE INSTALACIONES  
MyA INGENIERÍA

ARQUITECTO TÉCNICO  
JESÚS Mº. ARMENDÁRIZ RECALDE

TODOS LOS DERECHOS RESERVADOS. PROHIBIDA LA REPRODUCCIÓN TOTAL O PARCIAL.

ESCALA A3: 1/100