


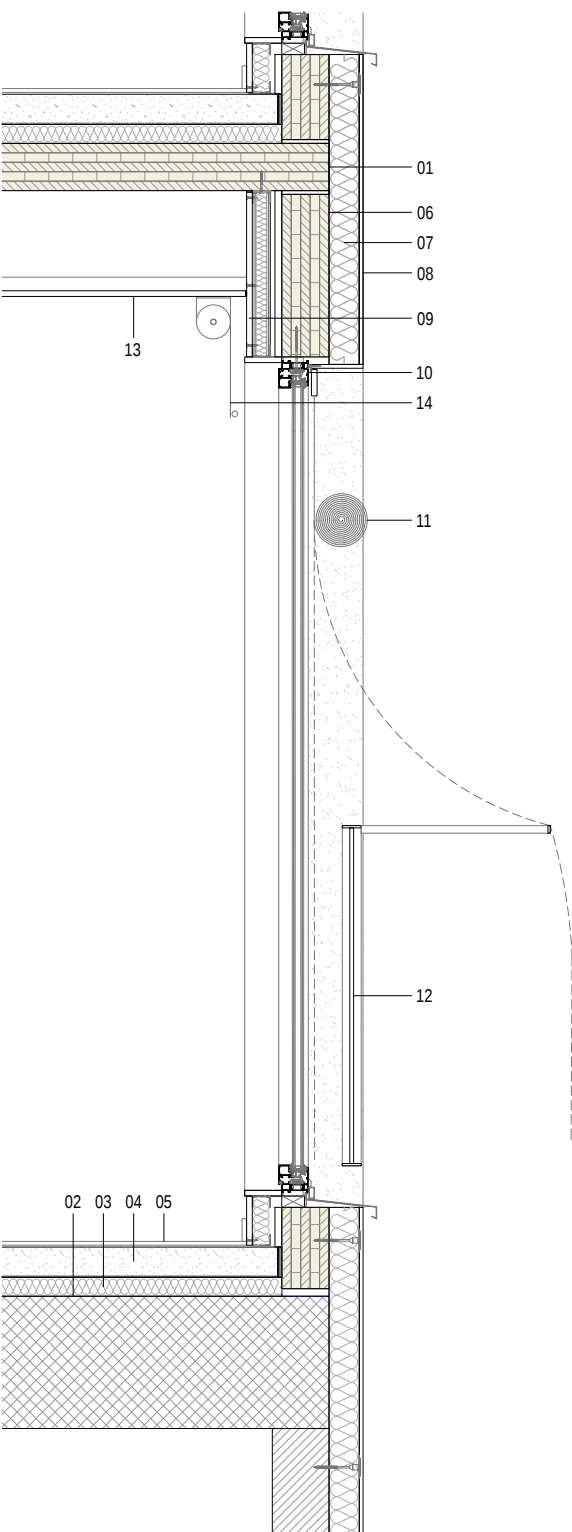

- | | |
|---------------------------------------|---|
| 01 Forjado de madera contralaminada | 08 Acabado tipo SATE |
| 02 Losa maciza de hormigón armado | 09 Trasdosado interior tipo Knauf |
| 03 Panel poliestireno expandido | 10 Carpintería de aluminio |
| 04 Mortero recrecido de pavimentos | 11 Protección solar persiana alicantina |
| 05 Parquet flotante laminado | 12 Barandilla de acero galvanizado |
| 06 Dintel de madera contralaminada | 13 Falso techo tipo Knauf |
| 07 Aislamiento rígido de lana de roca | 14 Screen interior oscurecimiento |

