

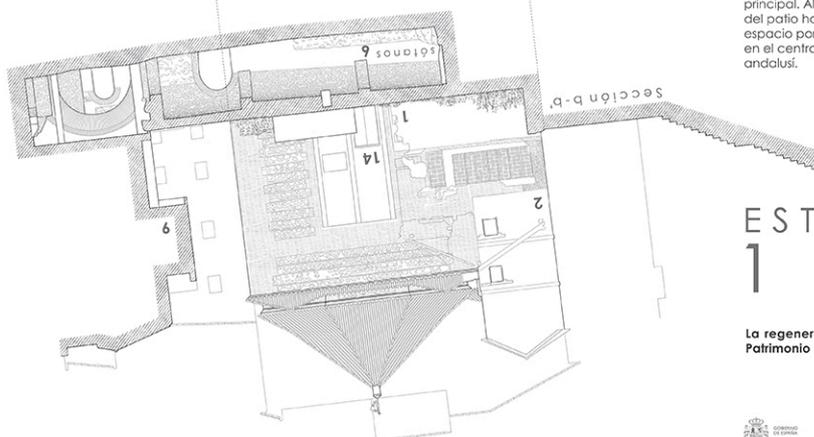


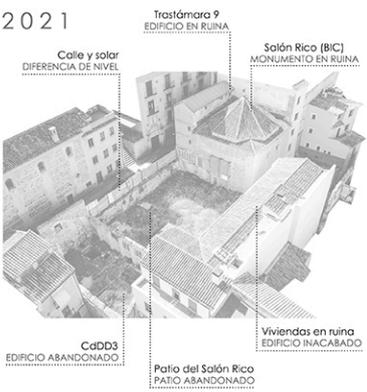


OBJETIVOS
 Los ciudadanos deciden los ejes del proyecto:
 · Espacio verde sostenible
 · Patrimonio como foco cultural
 · Fijación de población mediante viviendas
 · Niños en la plaza y ágora de reunión
 El Consorcio de la Ciudad de Toledo recoge estas demandas ciudadanas para recuperar el espacio urbano, resolviendo las dificultades técnicas, sociales y económicas, con metodología científica, mediante una regeneración con cinco proyectos de arquitectura combinados. Es un proceso colaborativo de reflexión con la participación

1. Monumento Salón Rico, Bien de Interés Cultural en estado de ruina
2. Edificio en desuso Trastámara 9, edificio anexo al Salón
3. Sin conexión trasversal Desde la calle Trastámara al solar privado abandonado
4. Desnivel Cambio drástico de cota desde la calle al solar
5. Restos arqueológicos Amortizaciones de un jardín andalusí
6. Bóvedas Estructura no consolidada con peligro de derrumbe
7. Cerrado a la ciudad Desde la calle Cuesta de la Mona al solar privado abandonado
8. Terraplén Desnivel no resuelto en el interior del solar
9. Edificio inacabado En estado de ruina
10. Sin conexión longitudinal Desde la plaza del Corral de Don Diego al solar privado abandonado
11. Fachada en ruina Imagen de abandono hacia la plaza del Corral de Don Diego
12. CdDD Edificio abandonado en estado de ruina
13. Sin conexión visual Edificio en ruinas que cierra el acceso al solar
14. Puerta del Salón Rico Tapiada sin acceso al interior
15. Medianería Volumen de planta baja como solución con la medianera
16. Agua Restos arqueológicos de una alberca medieval

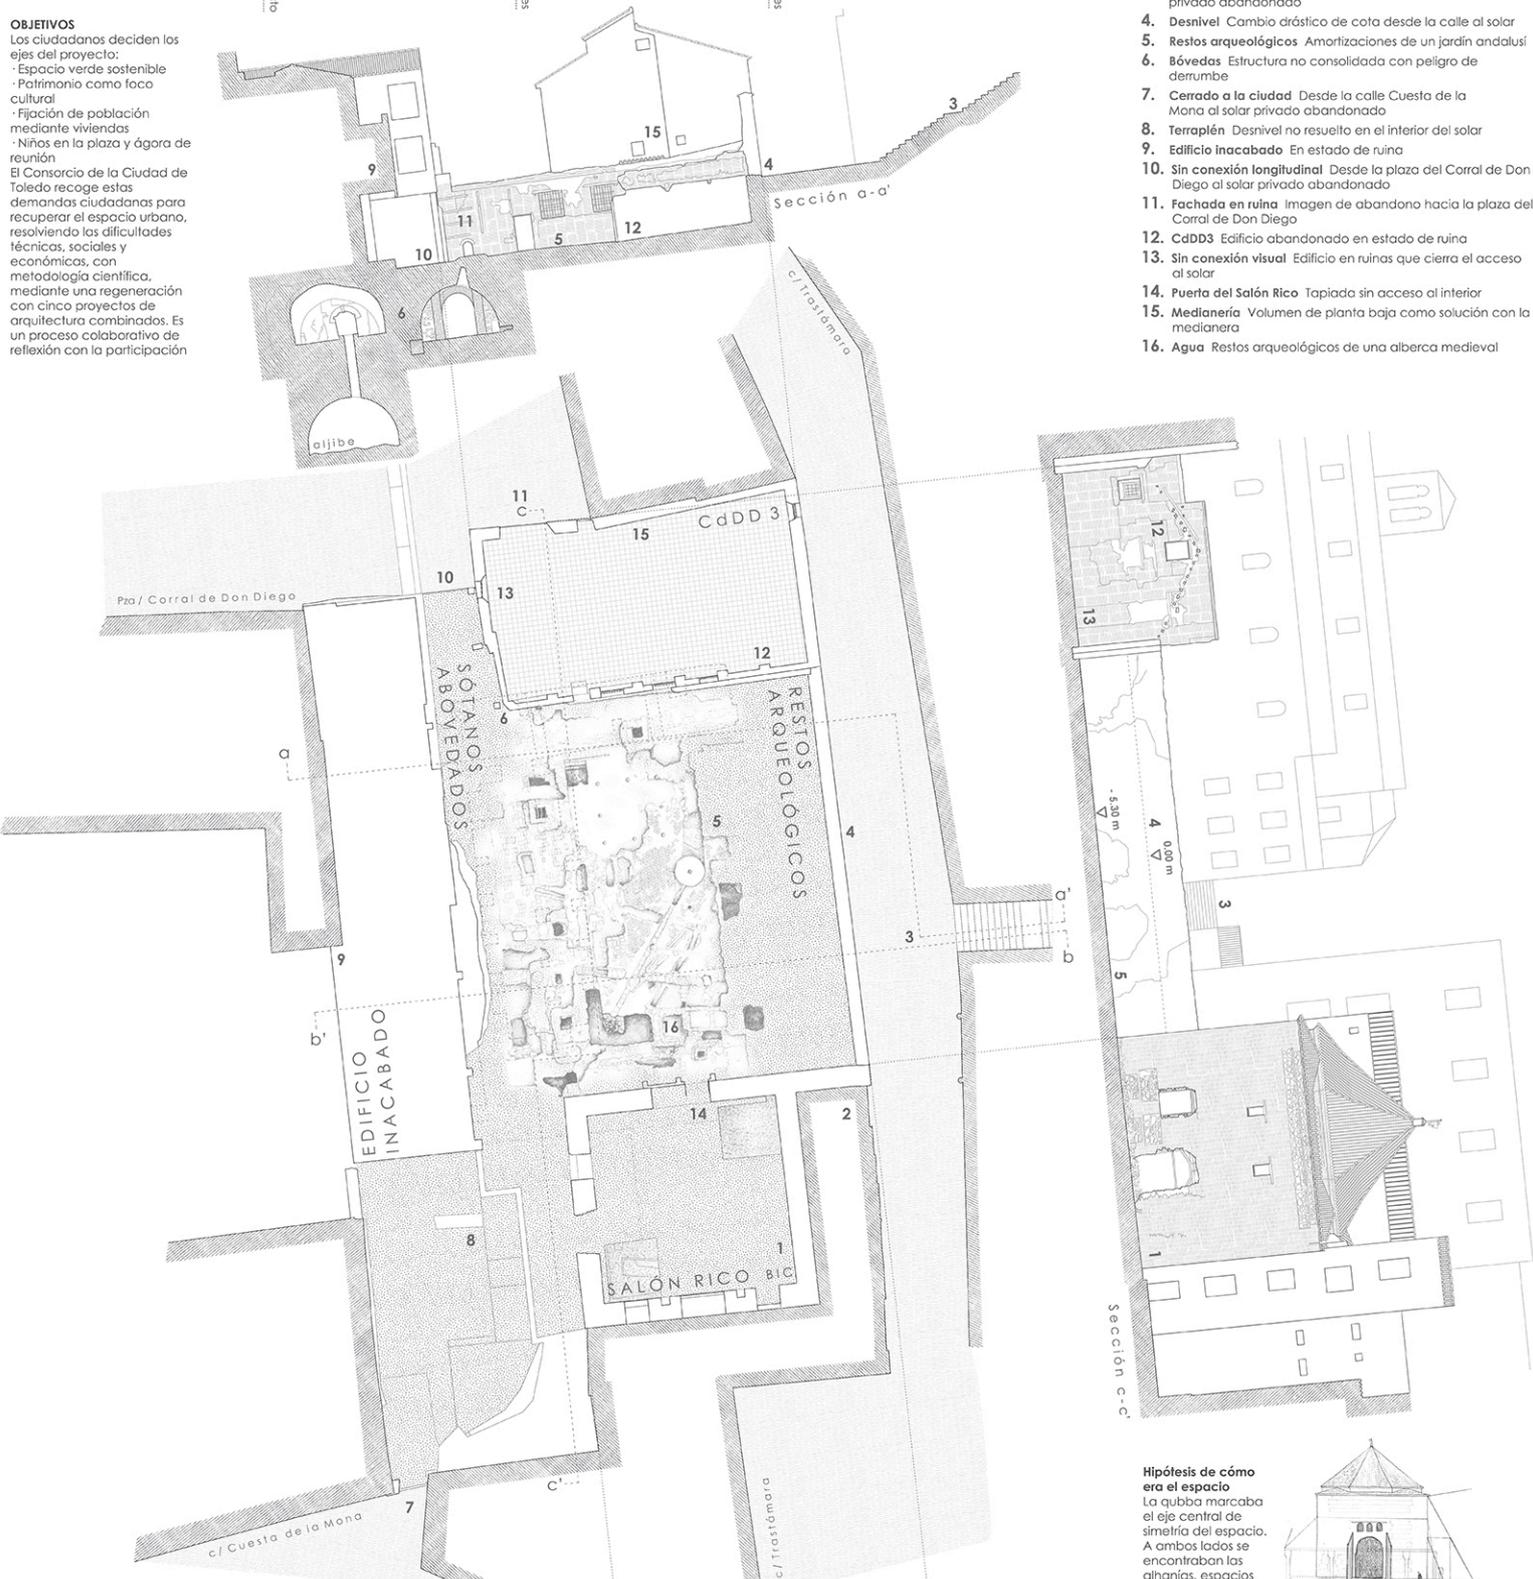

Hipótesis de cómo era el espacio
 La qubba marcaba el eje central de simetría del espacio. A ambos lados se encontraban las alhambas, espacios servidores de la sala principal. Alrededor del patio había un espacio porticado y en el centro un jardín andalusí.

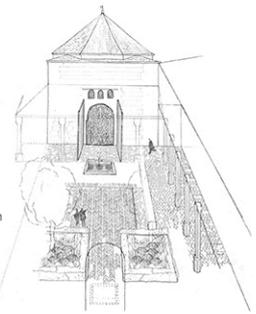

ESTADO PREVIO
 1



La regeneración urbana del Corral de Don Diego de Toledo: Patrimonio y contemporaneidad en equilibrio con el territorio

Consorcio de la Ciudad de Toledo

