



BEAUTIFUL




SUSTAINABLE



TOGETHER

El Corral de Don Diego de Toledo es un lugar de su casco histórico donde conviven monumentos (Bien de Interés Cultural del Salón Rico, décadas abandonado), edificios residenciales, espacios públicos y restos arqueológicos, que se encuentra en estado de máxima degradación y desconectado de la ciudad hasta que el Consorcio de la Ciudad de Toledo inicia el proyecto de regeneración urbana demandado por la ciudadanía, coordinando diferentes actuaciones encaminadas a la recuperación del espacio, aunando recursos propios, municipales, autonómicos y de la Unión Europea. Una reflexión colaborativa con los ciudadanos, quienes han participado forma activa en todo el proceso.

1. **Monumento** Salón Rico, Bien de Interés Cultural
2. **Musealización** Trastámara 9, edificio rehabilitado anexo al Salón
3. **Conexión trasversal** Desde la calle Trastámara hacia la nueva plaza del Salón Rico
4. **Desnivel** Resuelto mediante un graderío que cose la calle Trastámara con la nueva plaza del Salón Rico
5. **Ágora** Nueva plaza de reunión para la ciudadanía
6. **Bóvedas** Estructura consolidada para futuro uso
7. **Abierto a la ciudad** Desde la calle Cuesta de la Mona hacia la nueva plaza del Salón Rico
8. **Jardín andaluz** Resolviendo el desnivel de la zona
9. **Viviendas para jóvenes** Rehabilitación de un edificio para albergar cinco nuevas viviendas
10. **Conexión longitudinal** Desde la plaza del Corral de Don Diego hacia la nueva plaza del Salón Rico
11. **Apertura** Derribo de parte de la fachada del edificio en ruinas para una conexión directa entre las dos plazas
12. **CdDD3** Nuevo edificio para la gestión de las actividades del nuevo entorno del Salón Rico
13. **Cobertizo** Espacio cubierto intermedio con fuente y jardín
14. **Puerta del Salón Rico** Nueva puerta contemporánea re-creando la esencia de la originaria para abrir el espacio a la ciudadanía
15. **Medianería** Disposición del nuevo volumen resolviendo la medianería
16. **Agua** Presencia mediante una alberca y una fuente

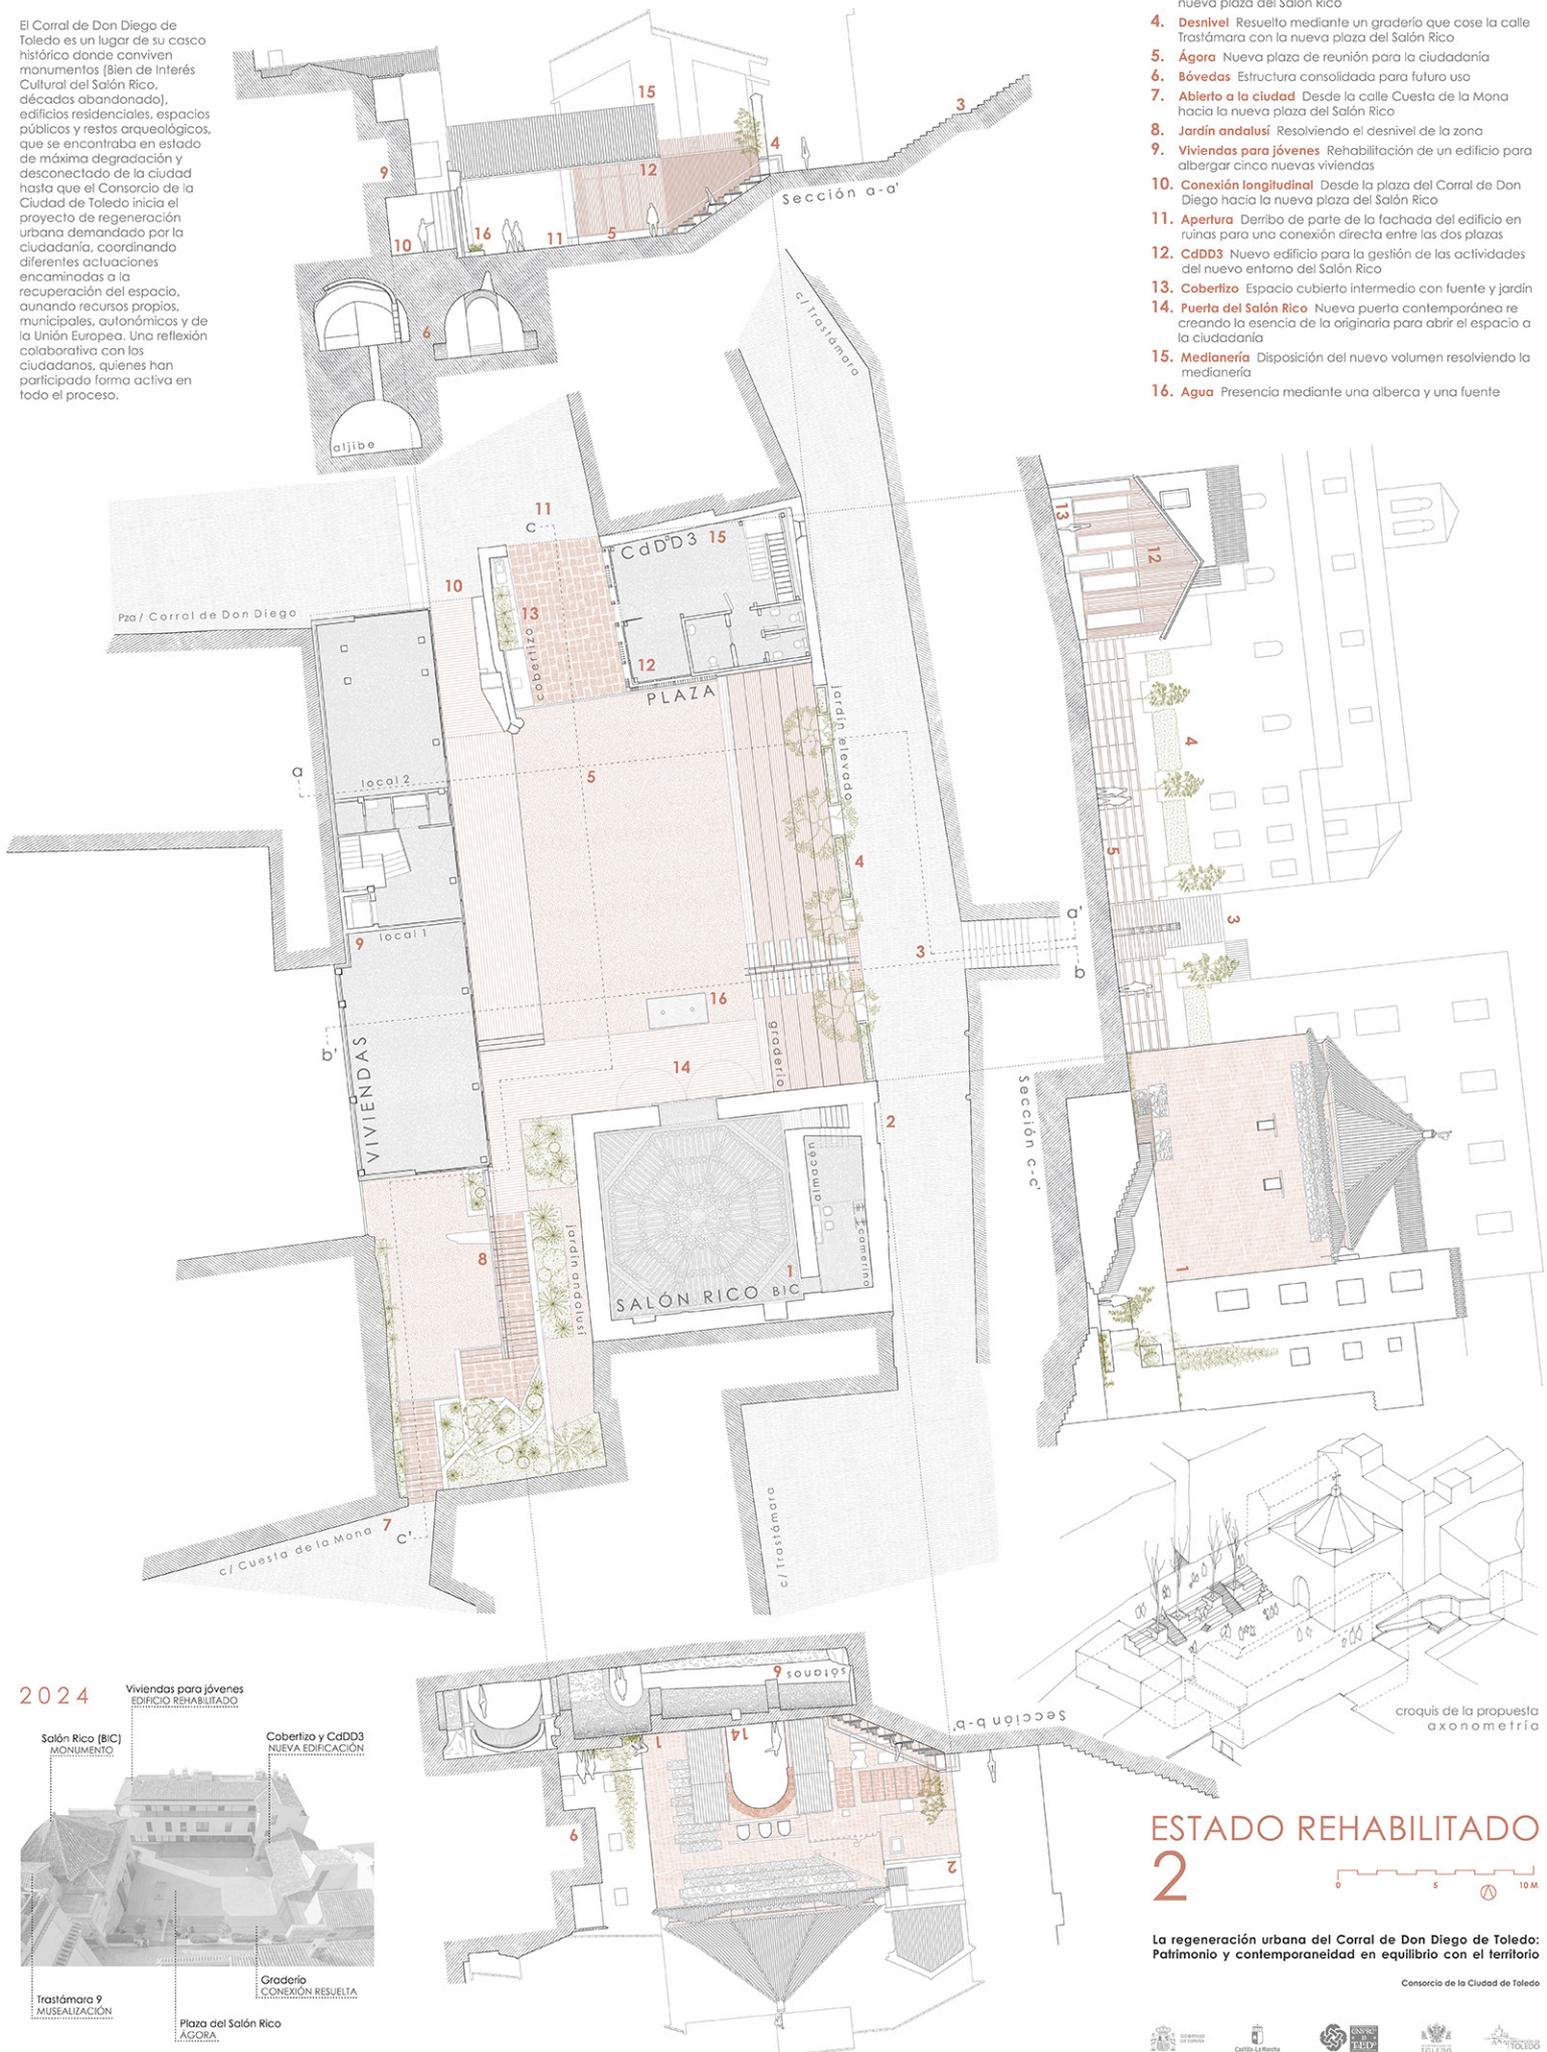


2024

Viviendas para jóvenes  
EDIFICIO REHABILITADO

Salón Rico (BIC)  
MONUMENTO

Cobertizo y CdDD3  
NUEVA EDIFICACIÓN

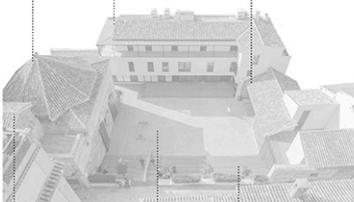

Trastámara 9  
MUSEALIZACIÓN

Plaza del Salón Rico  
ÁGORA

Graderío  
CONEXIÓN RESUELTA

ESTADO REHABILITADO  
2



La regeneración urbana del Corral de Don Diego de Toledo:  
Patrimonio y contemporaneidad en equilibrio con el territorio

Consorcio de la Ciudad de Toledo

