


PLANTA DETALL 01 0 m 20 m

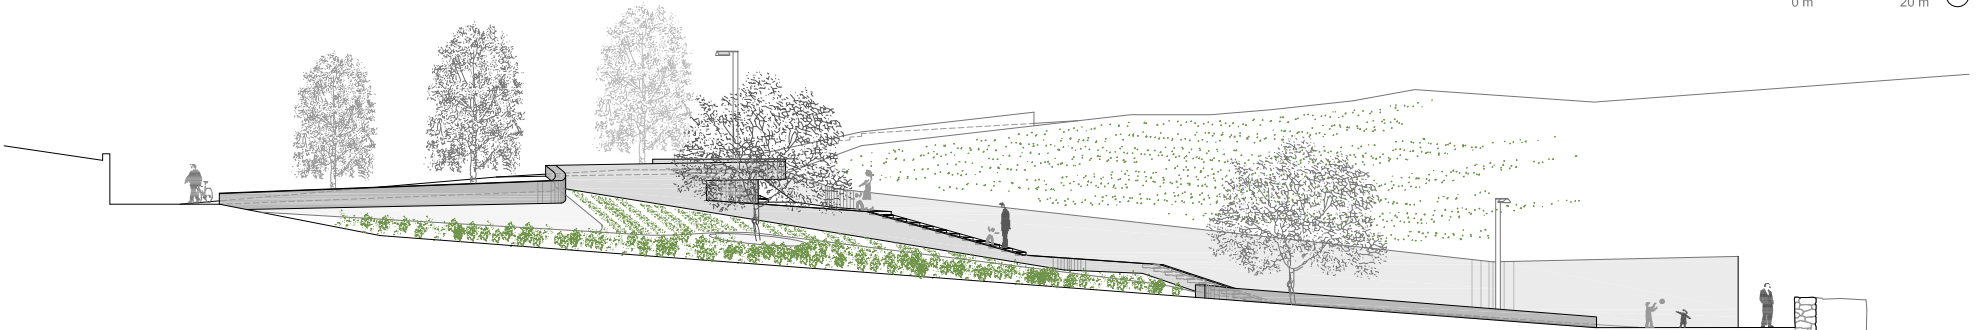

ALÇAT DETALL 01 0 m 20 m