

ACCÉS RODAT



ACCÉS PÚBLIC




SL1



- |                            |   |
|----------------------------|---|
| 1 PORXO                    | 13 GERÈNCIA                                     |
| 2 VESTÍBUL                 | 14 SALA VETLLA                                  |
| 3 SERVEI ADAPTAT DONES     | 15 SALA TRANSFERÈNCIA                           |
| 4 SERVEI ADAPTAT HOMES     | 16 SALA PREPARACIÓ                              |
| 5 SALA ESPERA              | 17 SERVEI I DUTXA PERSONAL                      |
| 6 BOTIGA MARBRES           | 18 PORXO ACOPI FLORS (50%)                      |
| 7 FLORISTERIA              | 19 ARMARI GAS                                   |
| 8 SERVEI PERSONAL I PÚBLIC | A MÀQUINA DE BEGUDES                            |
| 9 ADMINISTRACIÓ            | B MÀQUINA DE SÒLIDS                             |
| 10 MAGATZEM                | C ESPAI PREVIST PER A LA UBICACIÓ D'INCINERADOR |
| 11 DESPATX                 |   |
| 12 DESPATX                 |   |

PLANTA

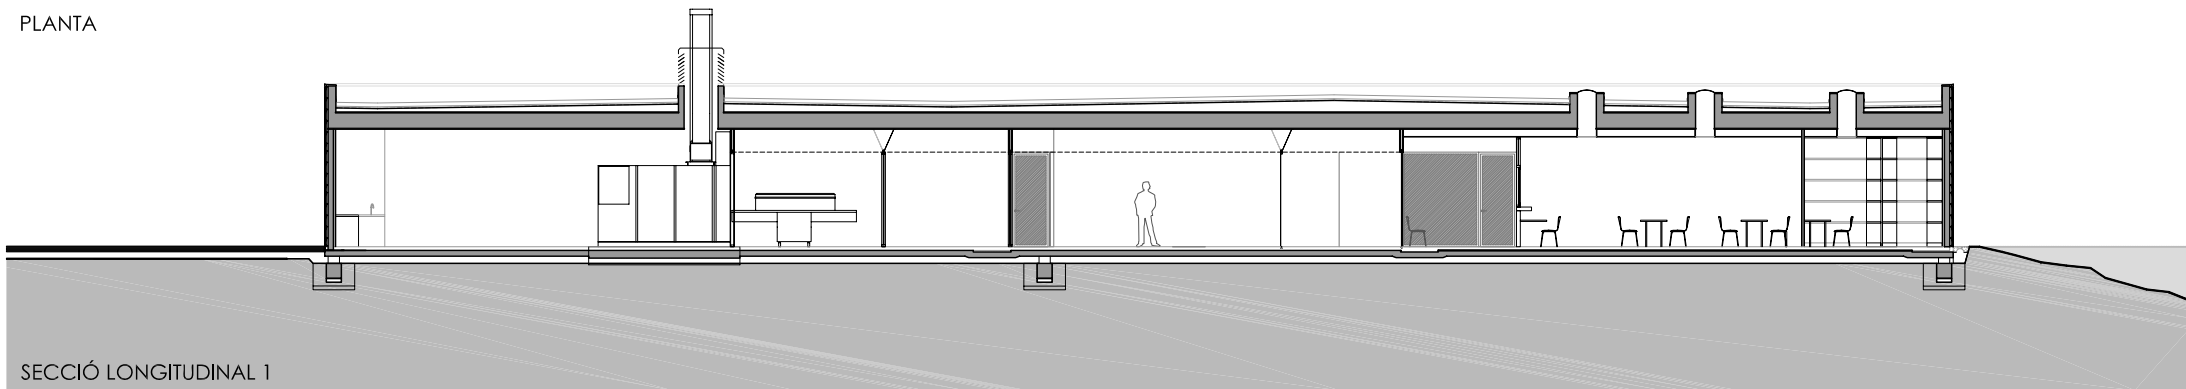

SECCIÓ LONGITUDINAL 1