



A-A'

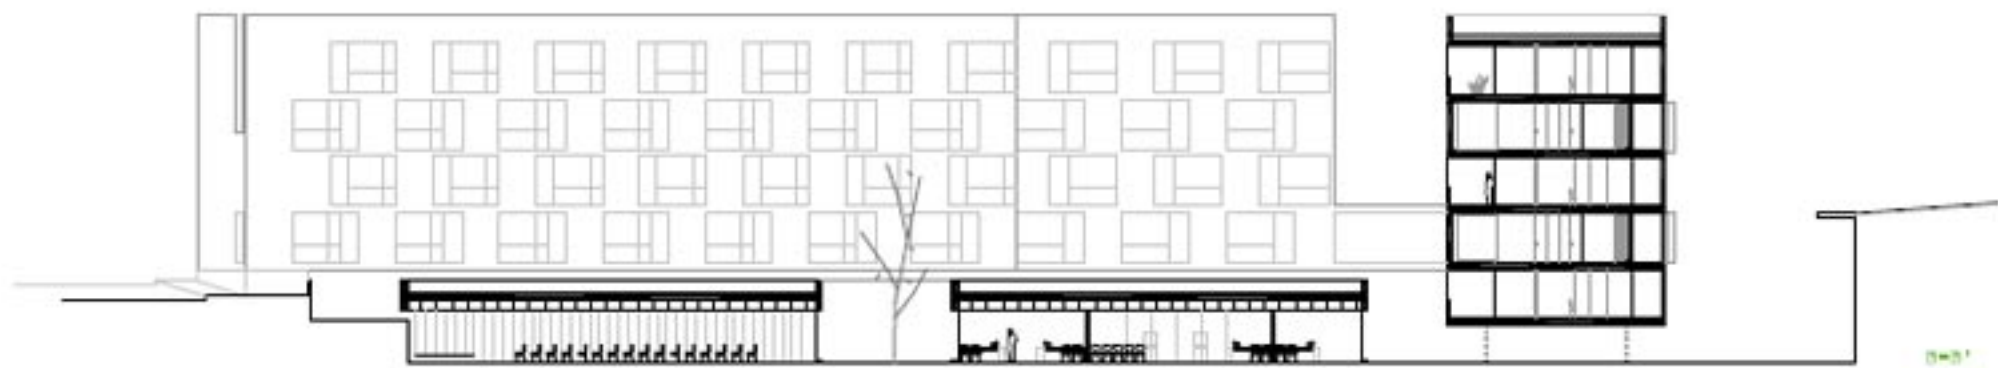

B-B'

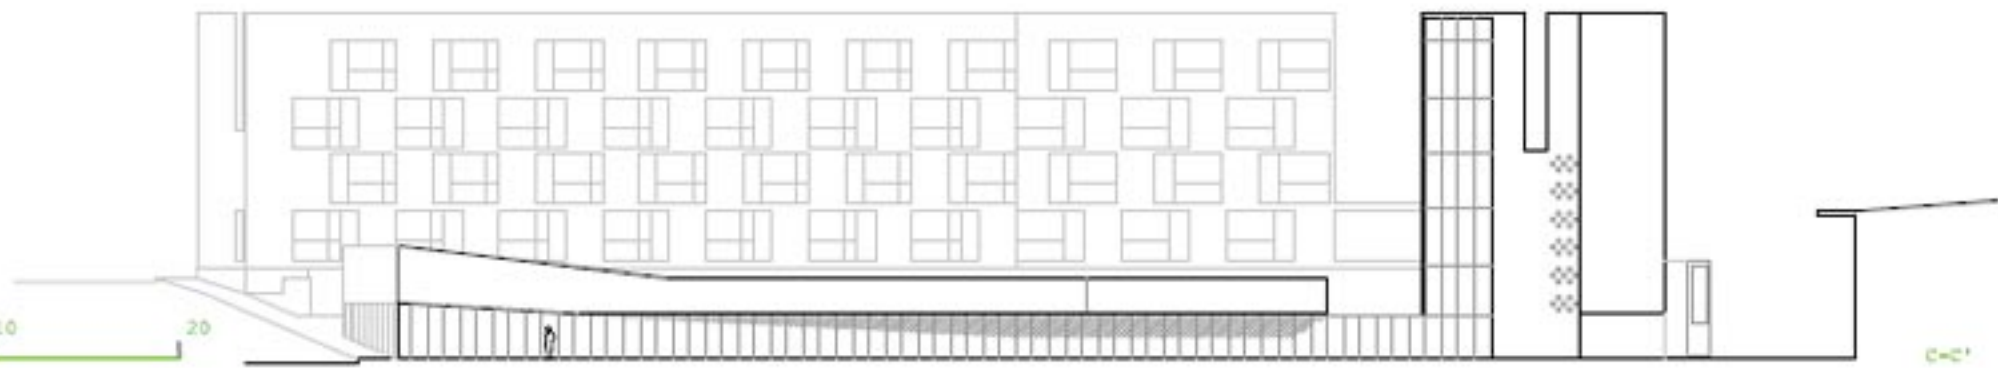

C-C'



Escala A4 1:400



ALZADOS Y SECCIONES