






SECCIÓ LONGITUDINAL. e.: 1/300

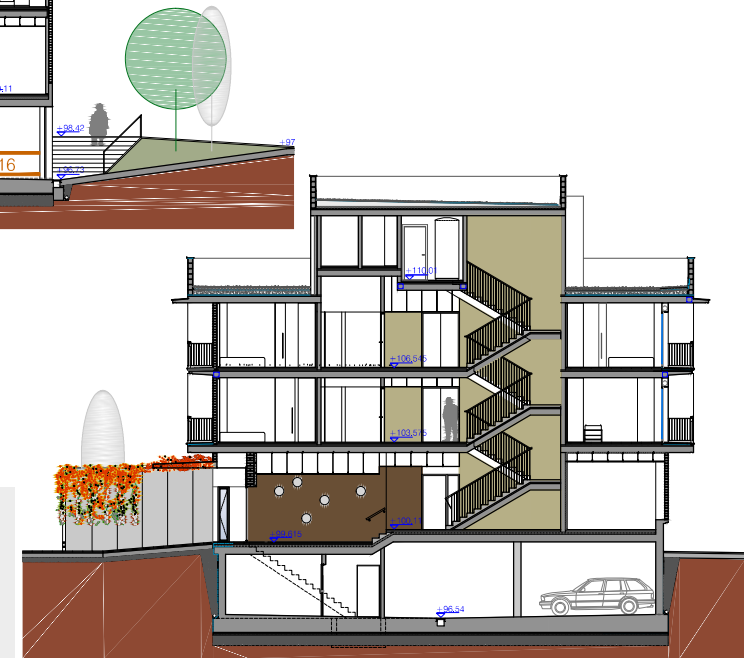

SECCIÓ TRANSVERSAL-1. e.: 1/300

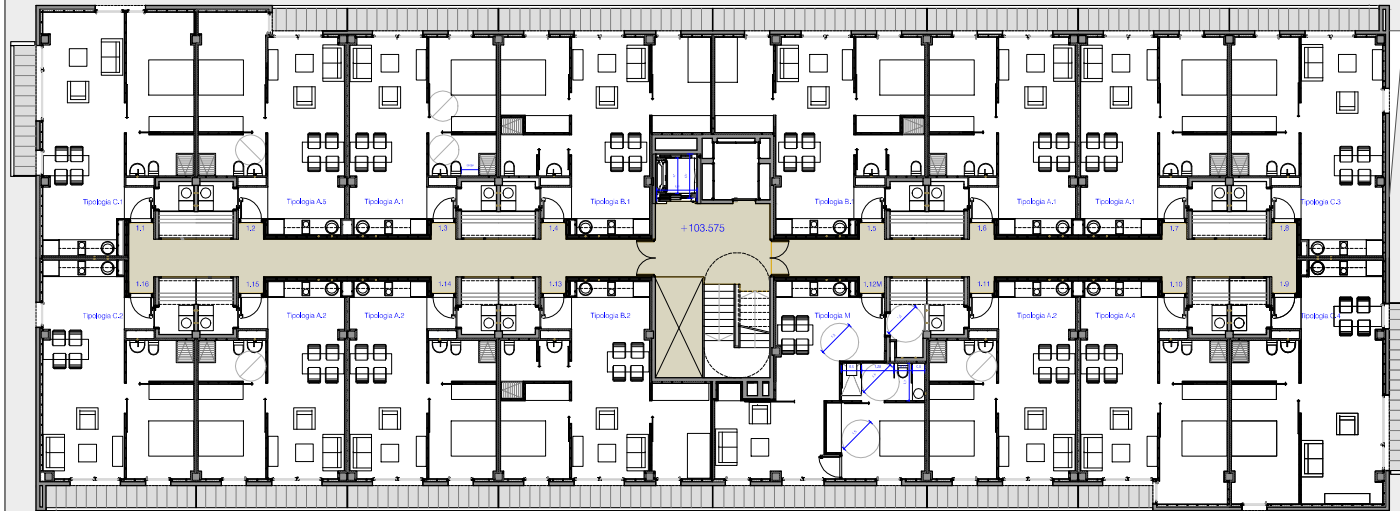

PLANTA TIPUS (PRIMERA I SEGONA). e.: 1/300

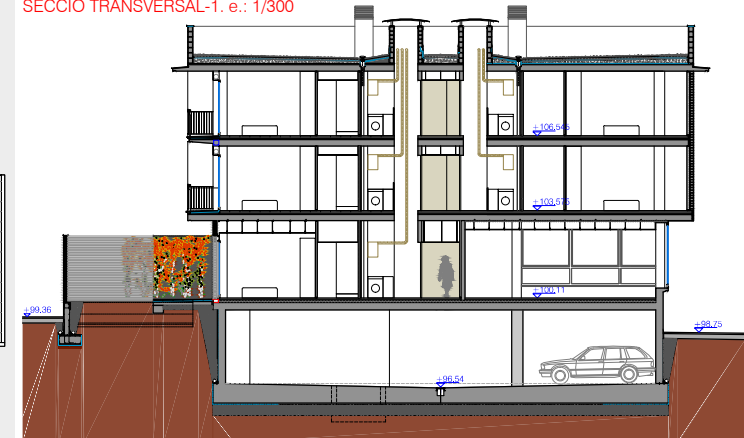

SECCIÓ TRANSVERSAL-2. e.: 1/300