


SECCIÓ TIPUS

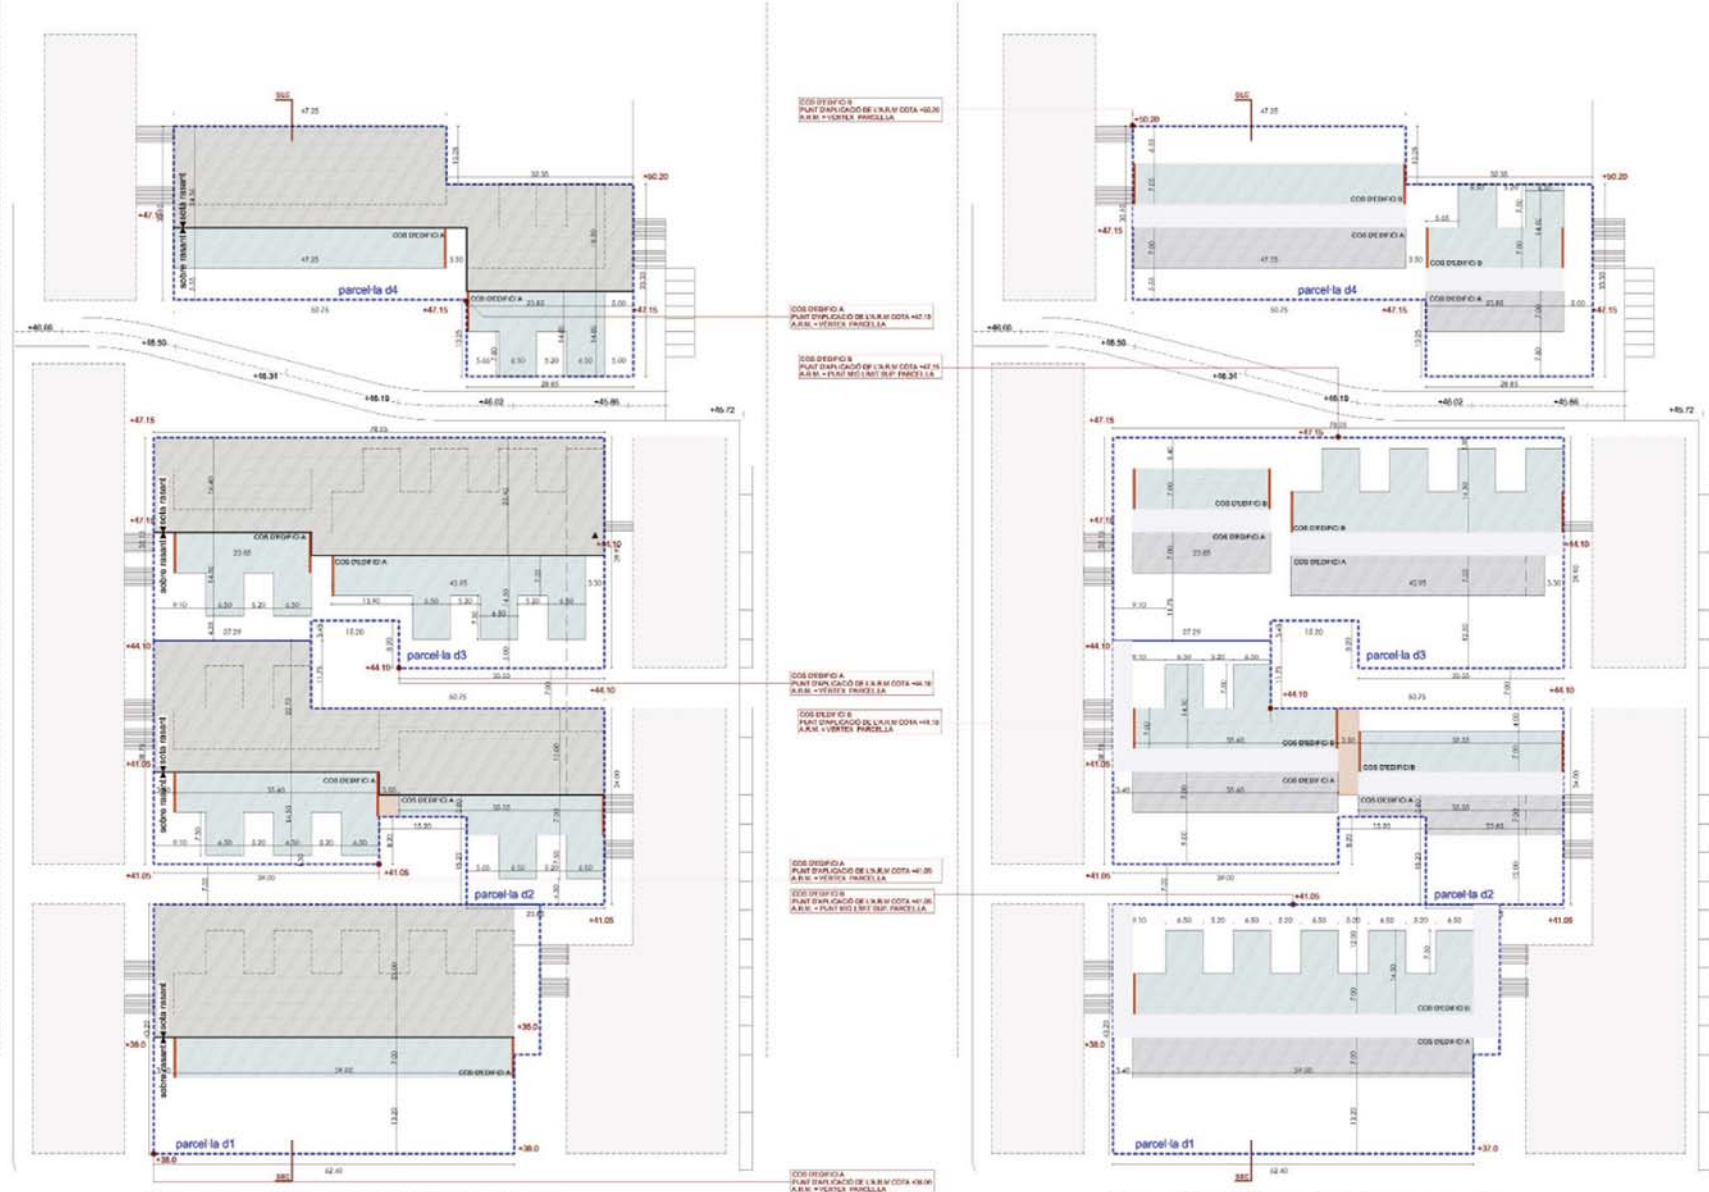

PLANTA BAIXA COS D'EDIFICI A | PLANTA SOTERRANI COS D'EDIFICI B

PLANTA PRIMERA COS D'EDIFICI A | PLANTA BAIXA COS D'EDIFICI B