DETALLE K

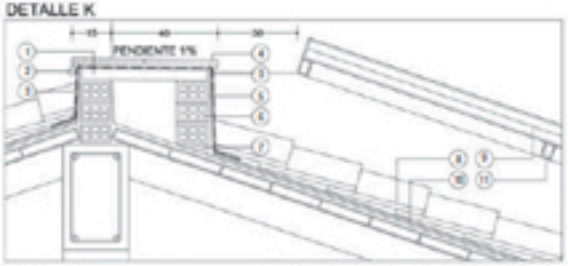

DETALLE L

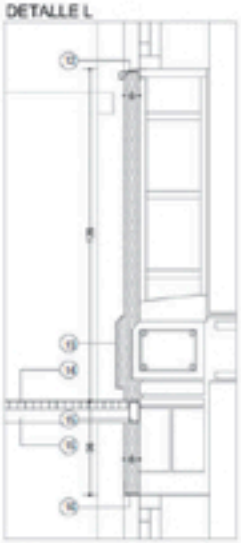

REMATE SUP. PANEL CERÁMICO

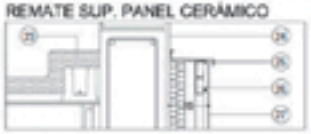

DETALLE N

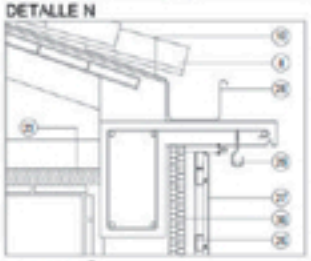

DETALLE Ñ

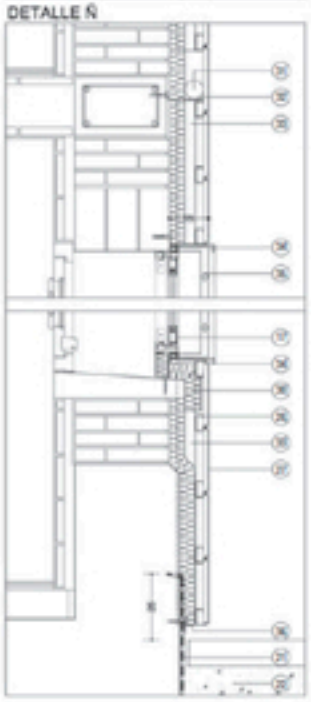

DETALLE M

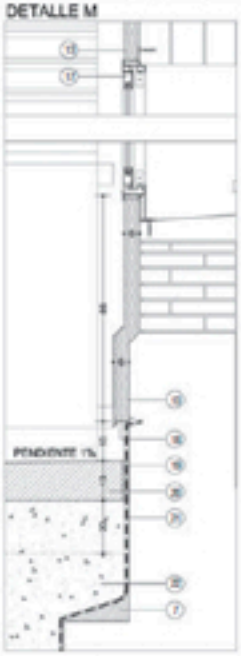

Sección constructiva de las fachadas
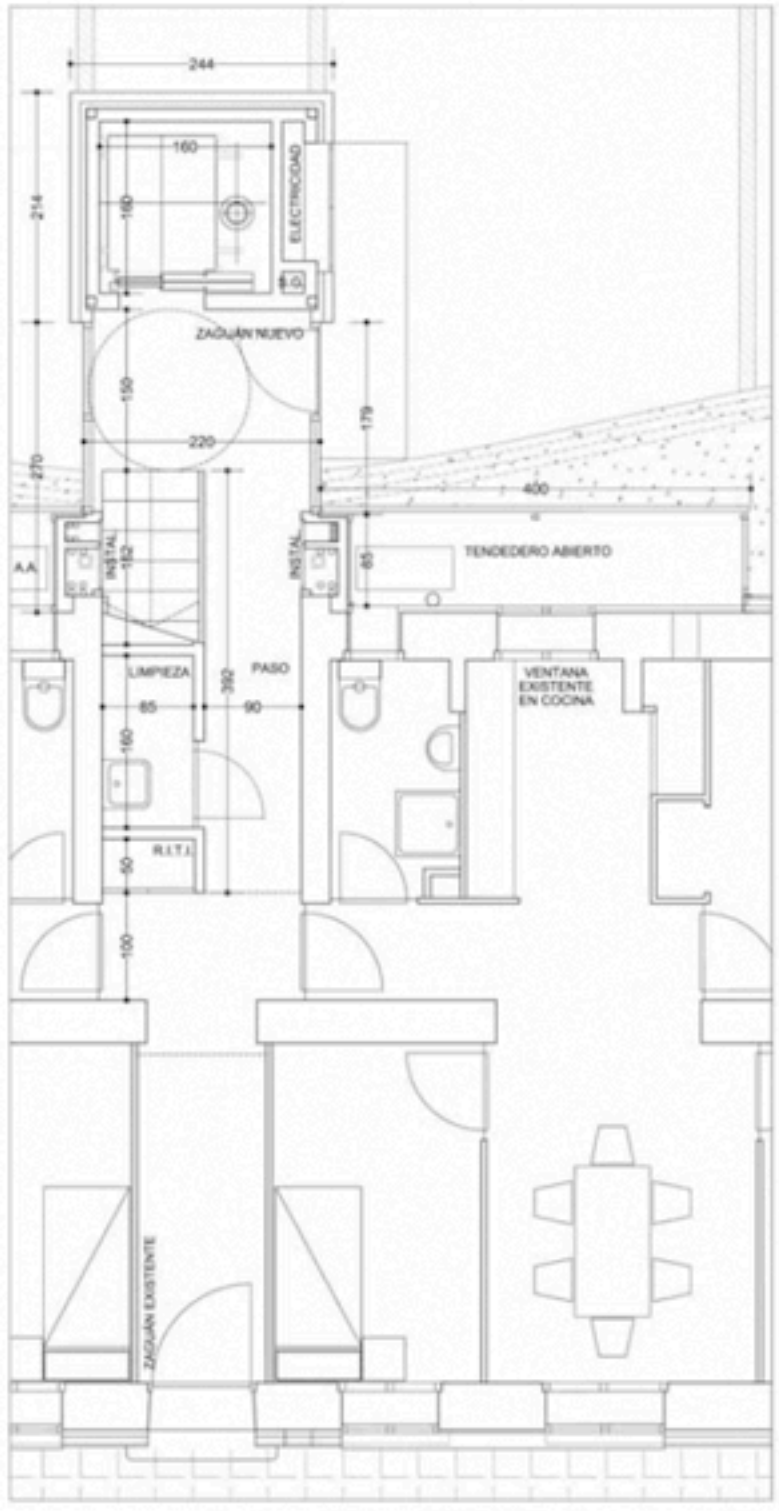
0 10 20 50