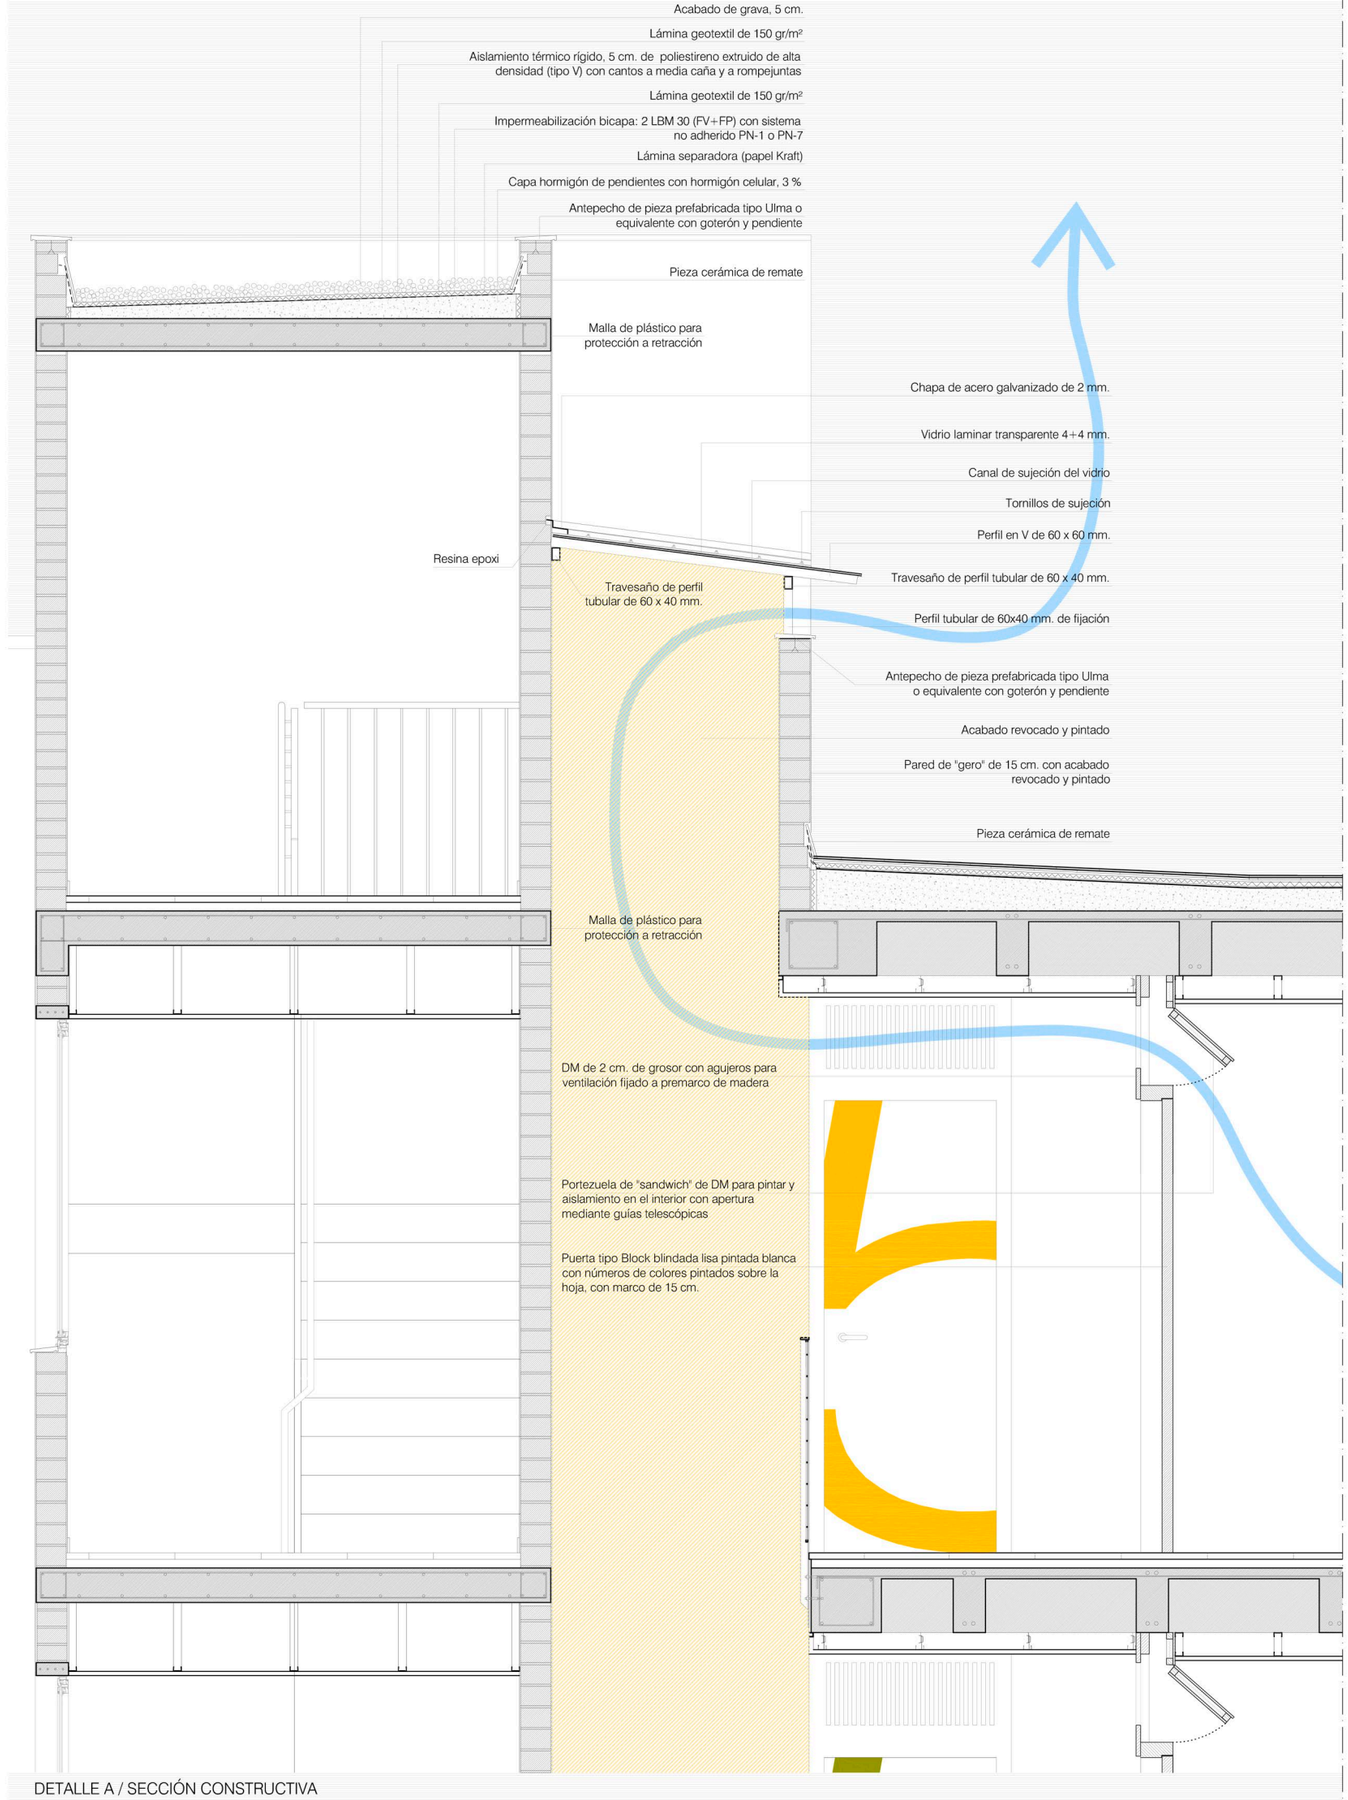
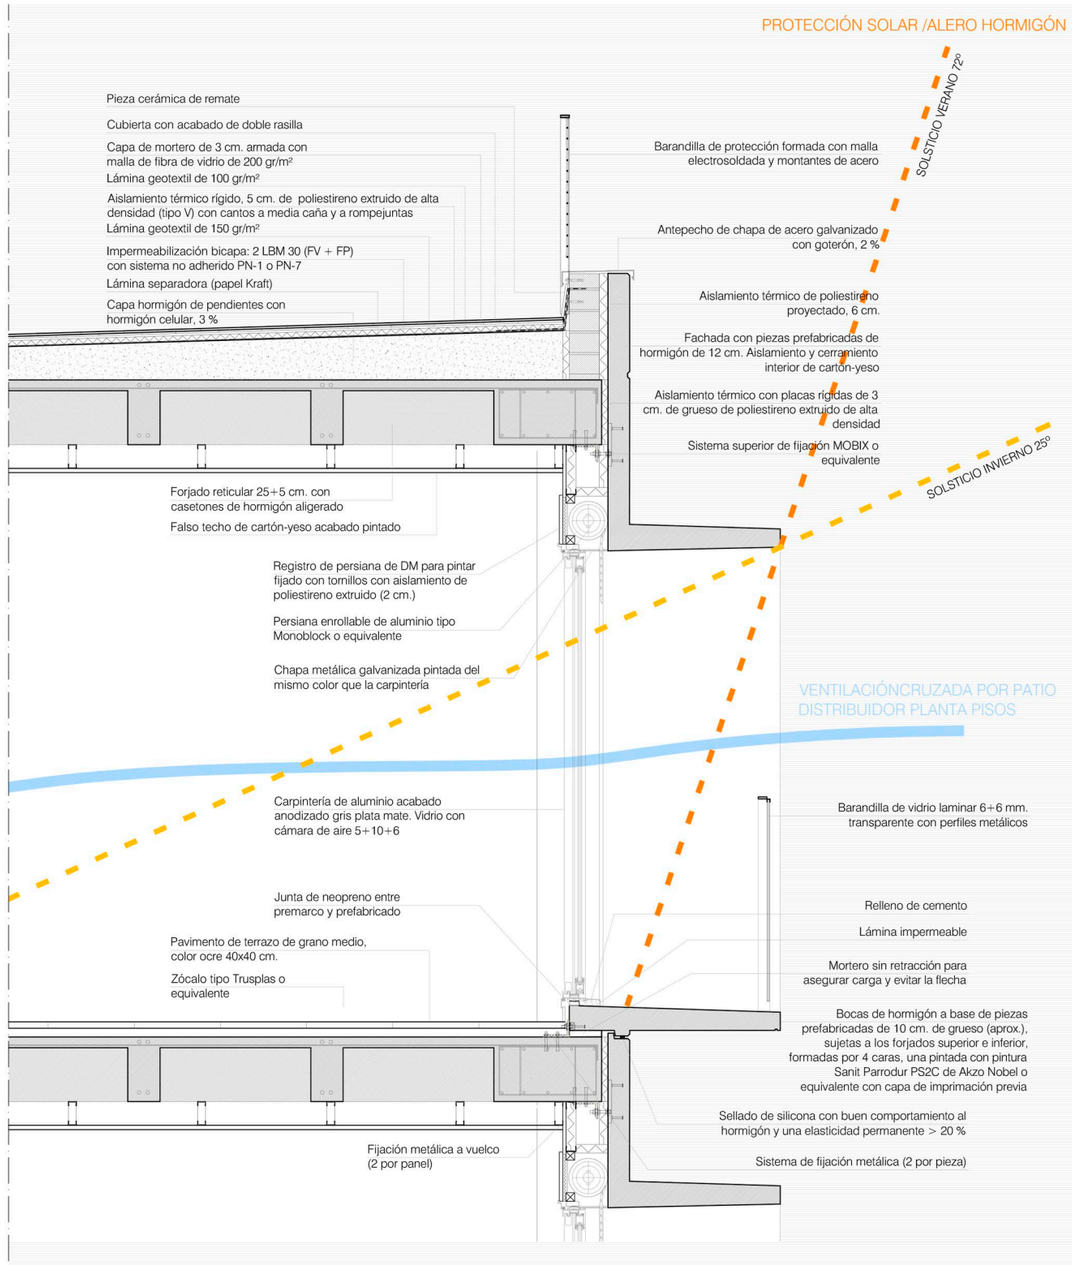
DETALLE A / SECCIÓN CONSTRUCTIVA