



SECCIÓN TRANSVERSAL AA' - E 1:200

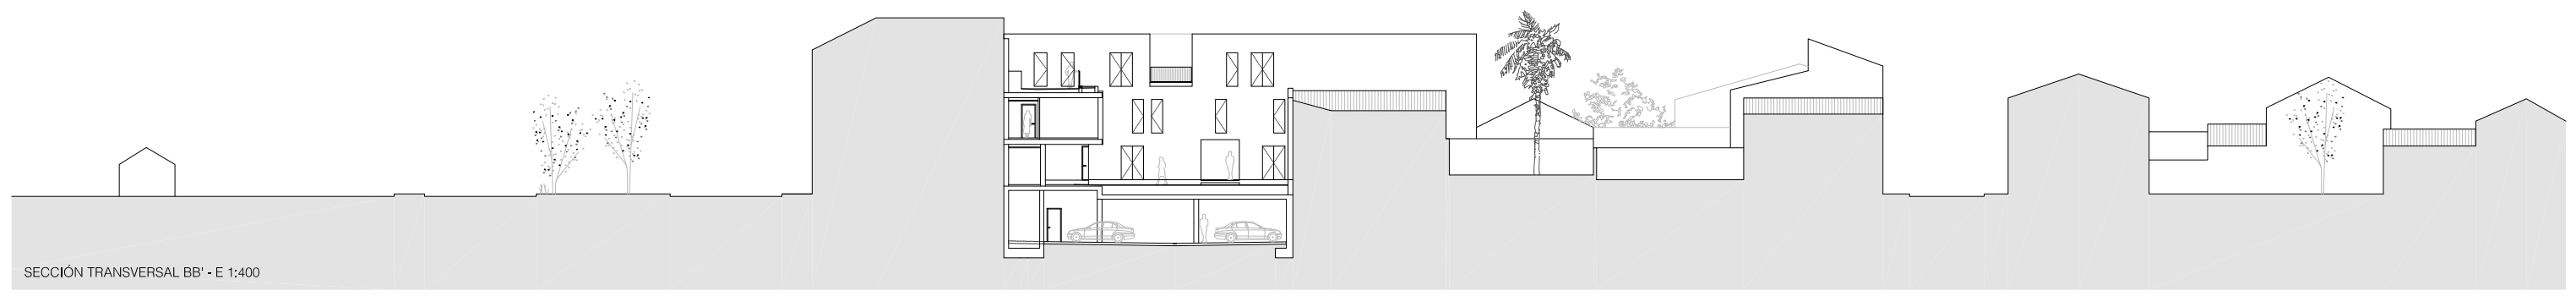

SECCIÓN TRANSVERSAL BB' - E 1:400

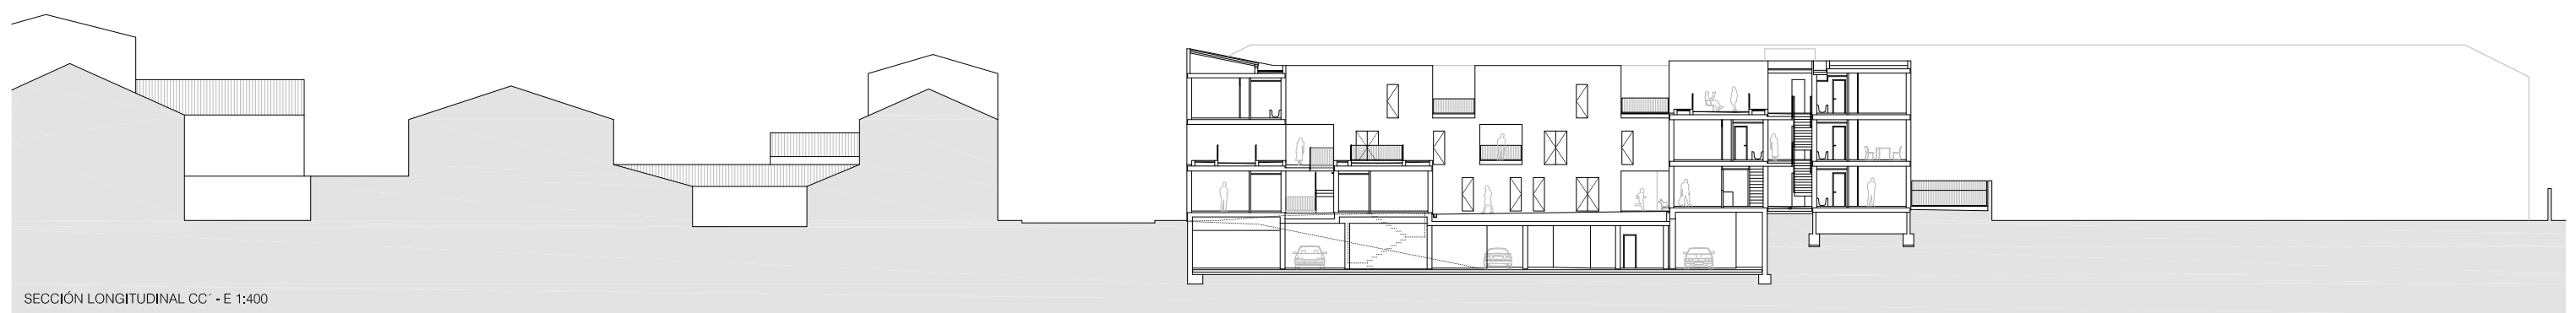

SECCIÓN LONGITUDINAL CC' - E 1:400