


PLANTA TIPO

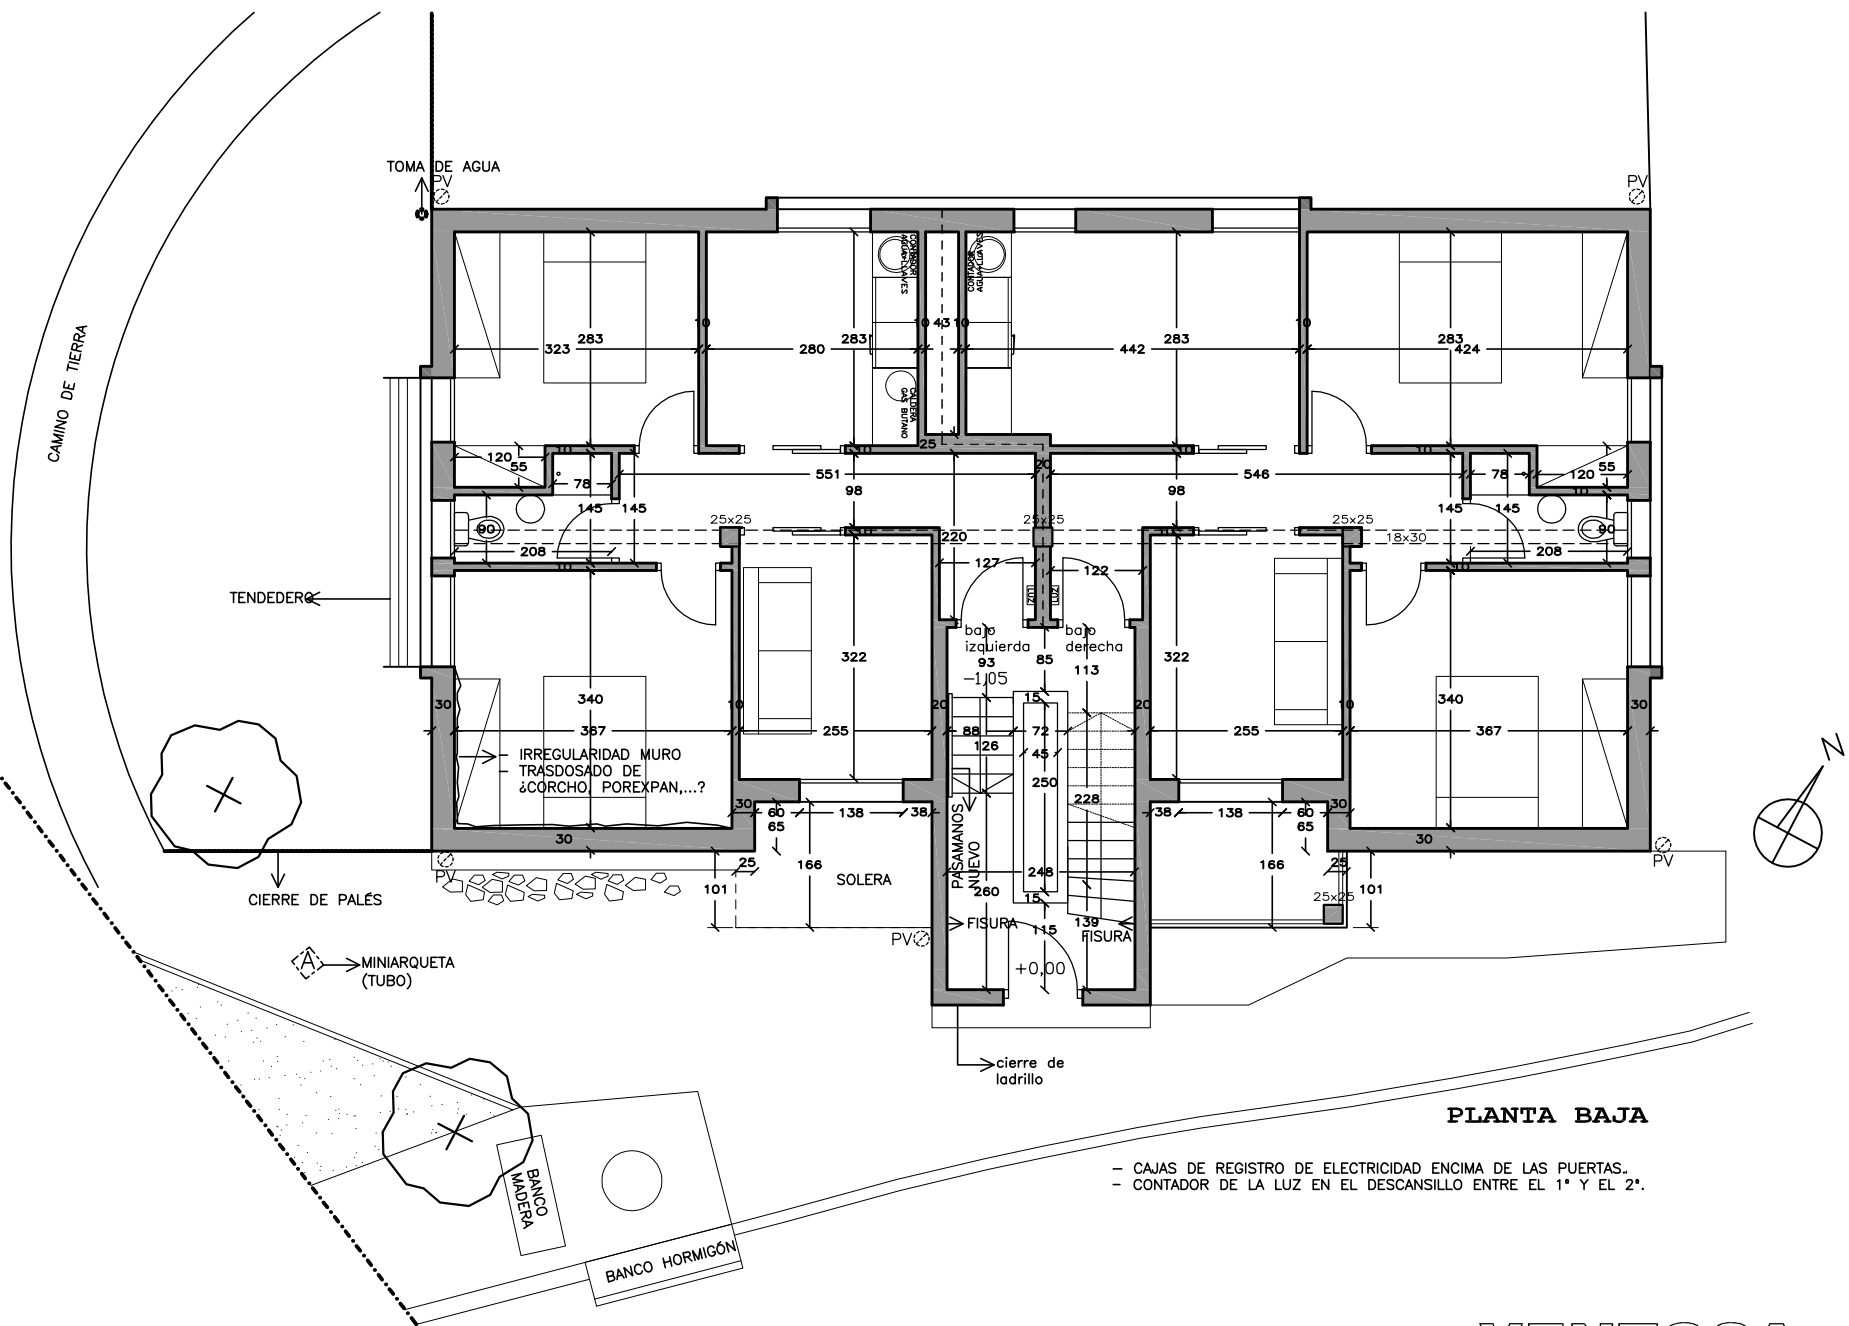

PLANTA BAJA

- CAJAS DE REGISTRO DE ELECTRICIDAD ENCIMA DE LAS PUERTAS.
- CONTADOR DE LA LUZ EN EL DESCANSILLO ENTRE EL 1º Y EL 2º.

VENTOSA PROYECTO EJECUCIÓN

Proyecto: REHABILITACIÓN INTEGRAL Y
Egitasmo: MEJORA de ACCESIBILIDAD Y ASCENSOR
Situación: ÁREA C-12, CAMINO de LA VENTOSA
Kokagunea: N° 36-N°51-BILBAO
Eragilea:
Promotor: VIVIENDAS MUNICIPALES BILBAO
Arkitektoak: J. Ramiro Higuera Lankide: Vanesa Rodríguez
Arquitectos: Patxi de Corcuera Colaborador: Patricia Fuertes
Miguel Gutiérrez Asier Redondo

Data: MARZO 2012

Fecha:

Eskala:

Escala: E/1:100

Planua:

Plano: BLOQUE N° 51 E.ACTUAL
ARQUITECTURA Plantas

120

El presente documento es copia de su original del que son sus autores los arquitectos Patxi de Corcuera, J. Ramiro Higuera y Miguel Gutiérrez. Su utilización total o parcial, así como cualquier reproducción o cesión a terceros, requerirá la previa autorización de sus autores, quedando en todo caso prohibida cualquier modificación unilateral del mismo.