


AMBITO DEL PLAN GENERAL DE MEJORA URBANA DEL BARRIO DEL BESÒS

LEYENDA GRÁFICA DEL PLANEAMIENTO URBANÍSTICO


- AMBITO DEL PLA DE MILORA URBANA
- 8 PARQUES Y JARDINES URBANOS
- 7 EQUIPAMENTOS COMUNITARIOS Y DOTACIONES
- 18 SUJETA A ORDENACION VOLUMETRICA ESPECIFICA
- 4 SERVICIOS TECNICOS
- 5 RED VIARIA BASICA
- 2 BLOQUE PLURIFAMILIAR TIPO 2 (Nº de bloque)




ASCENSORES EJECUTADOS E:1/1000

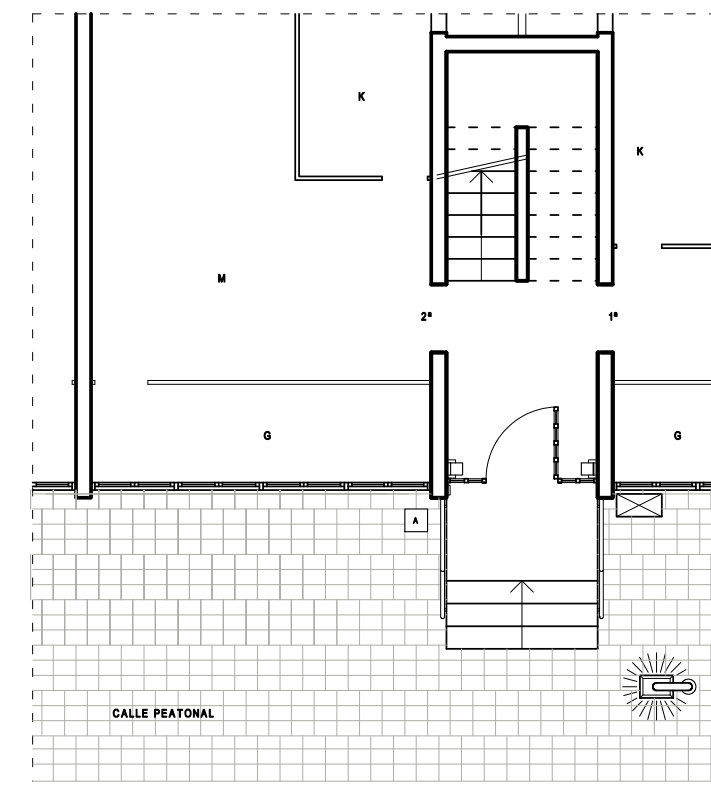

PLANTA BAJA EXISTENTE

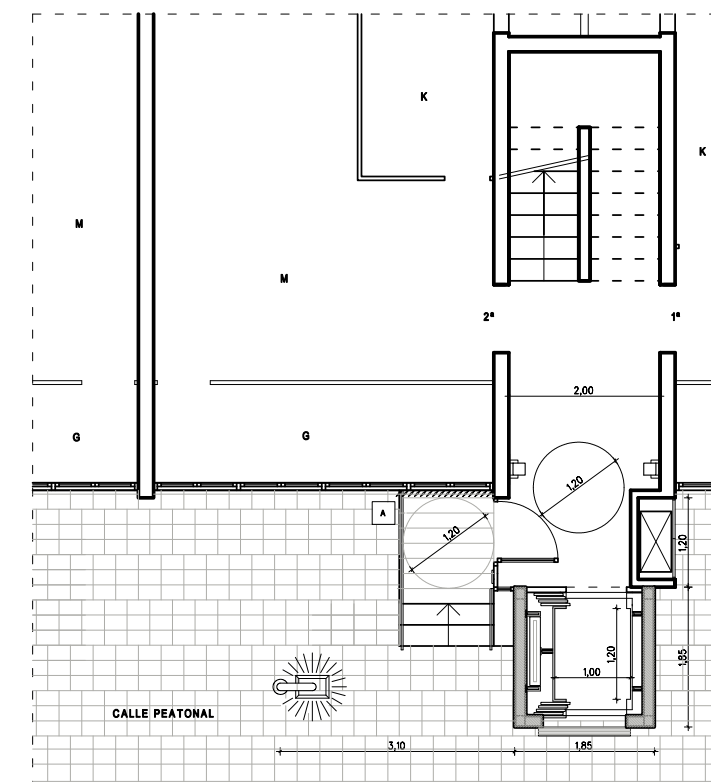


PROPUESTA CON DOBLE PUERTA DE ASCENSOR

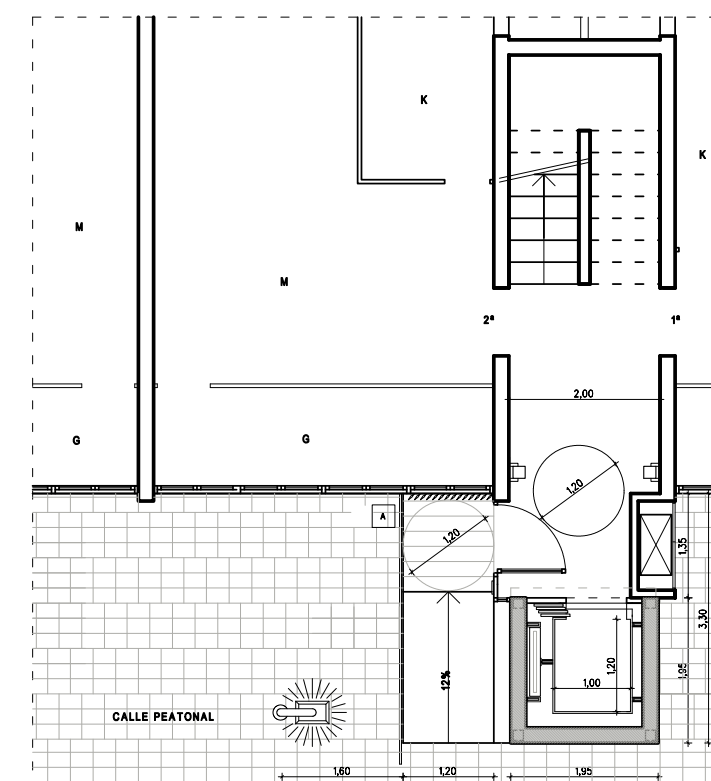


PROPUESTA CON UNA PUERTA DE ASCENSOR

SOLUCIONES EN PB E:1/100

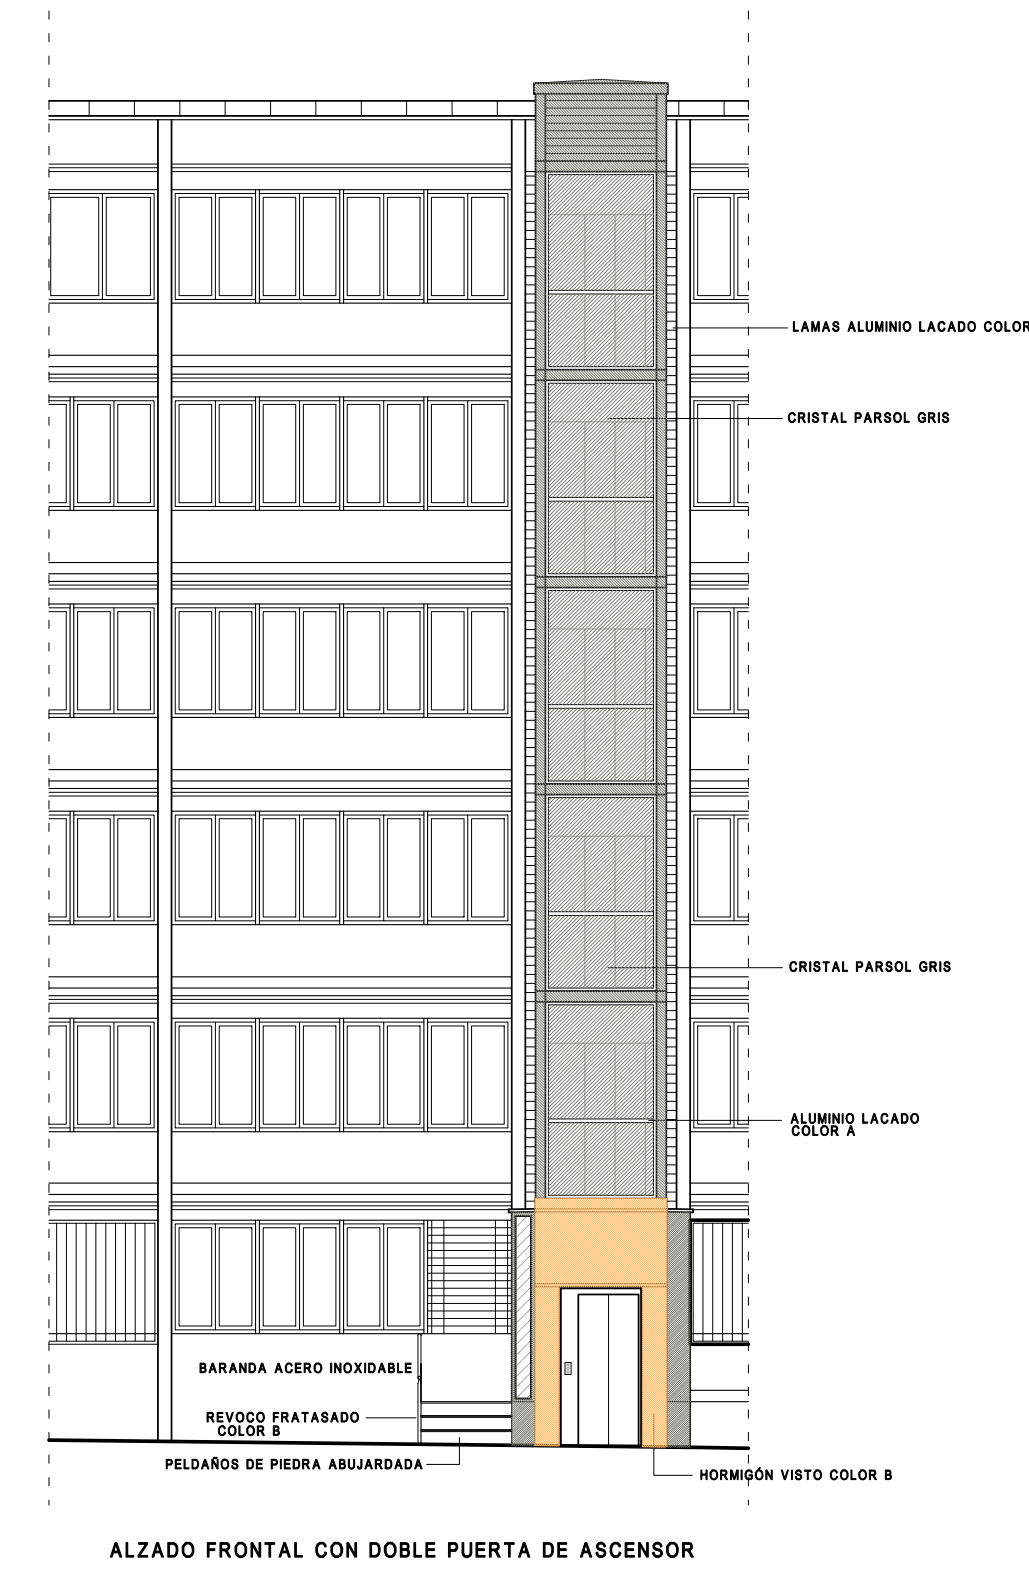


ALZADO FRONTAL CON DOBLE PUERTA DE ASCENSOR

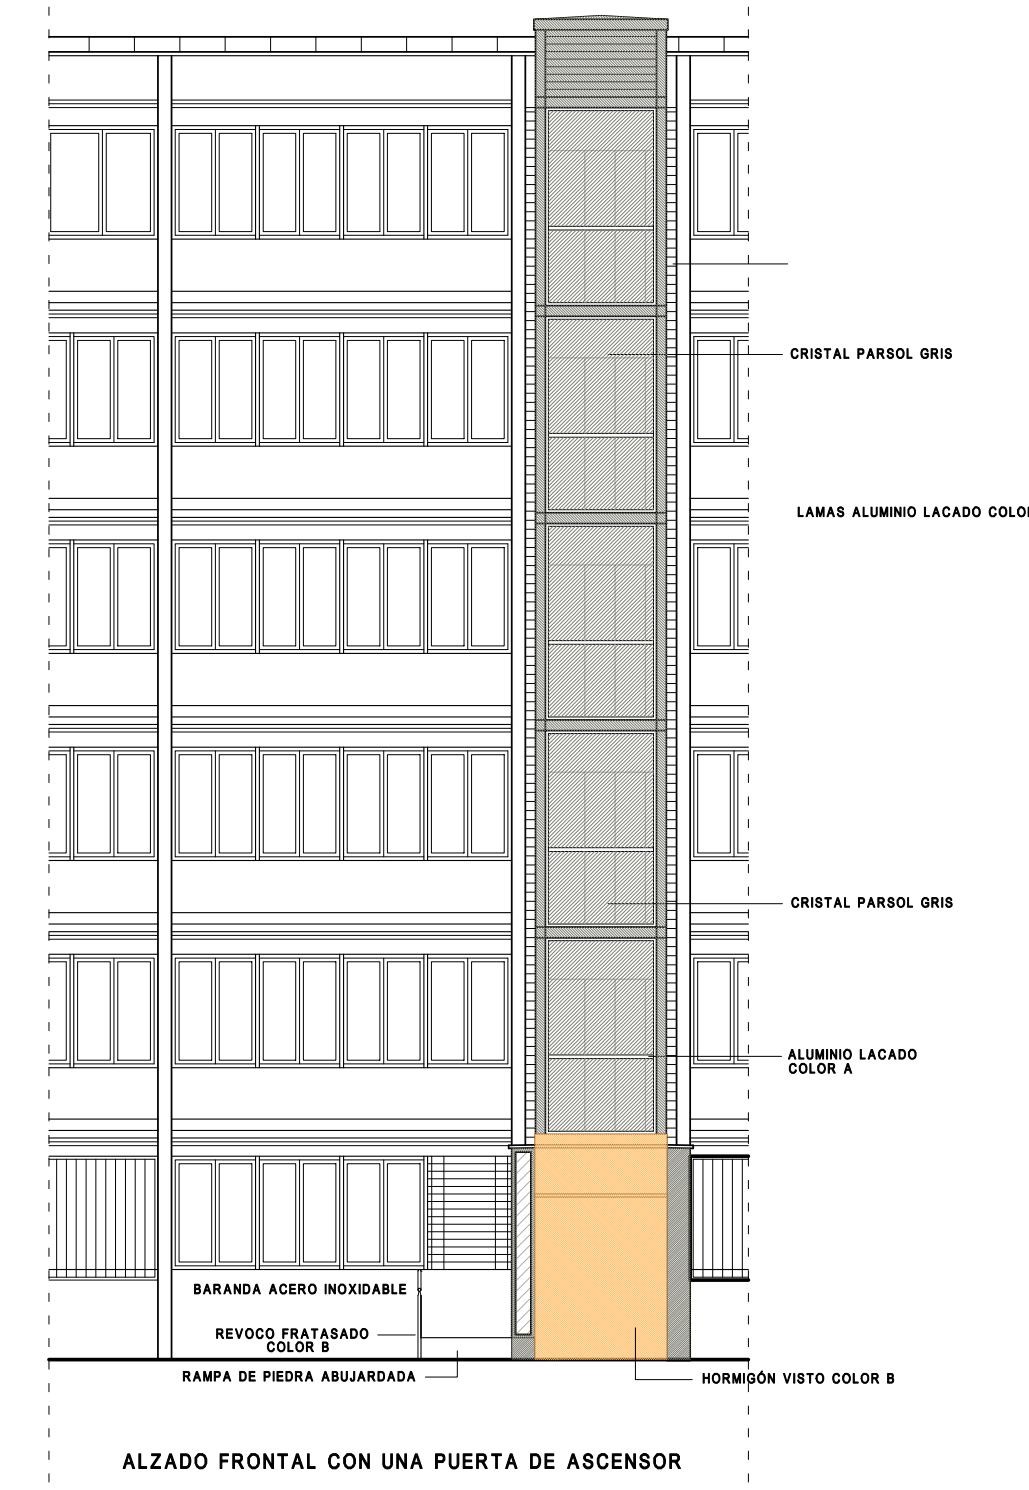


ALZADO FRONTAL CON UNA PUERTA DE ASCENSOR

ALZADOS E:1/100

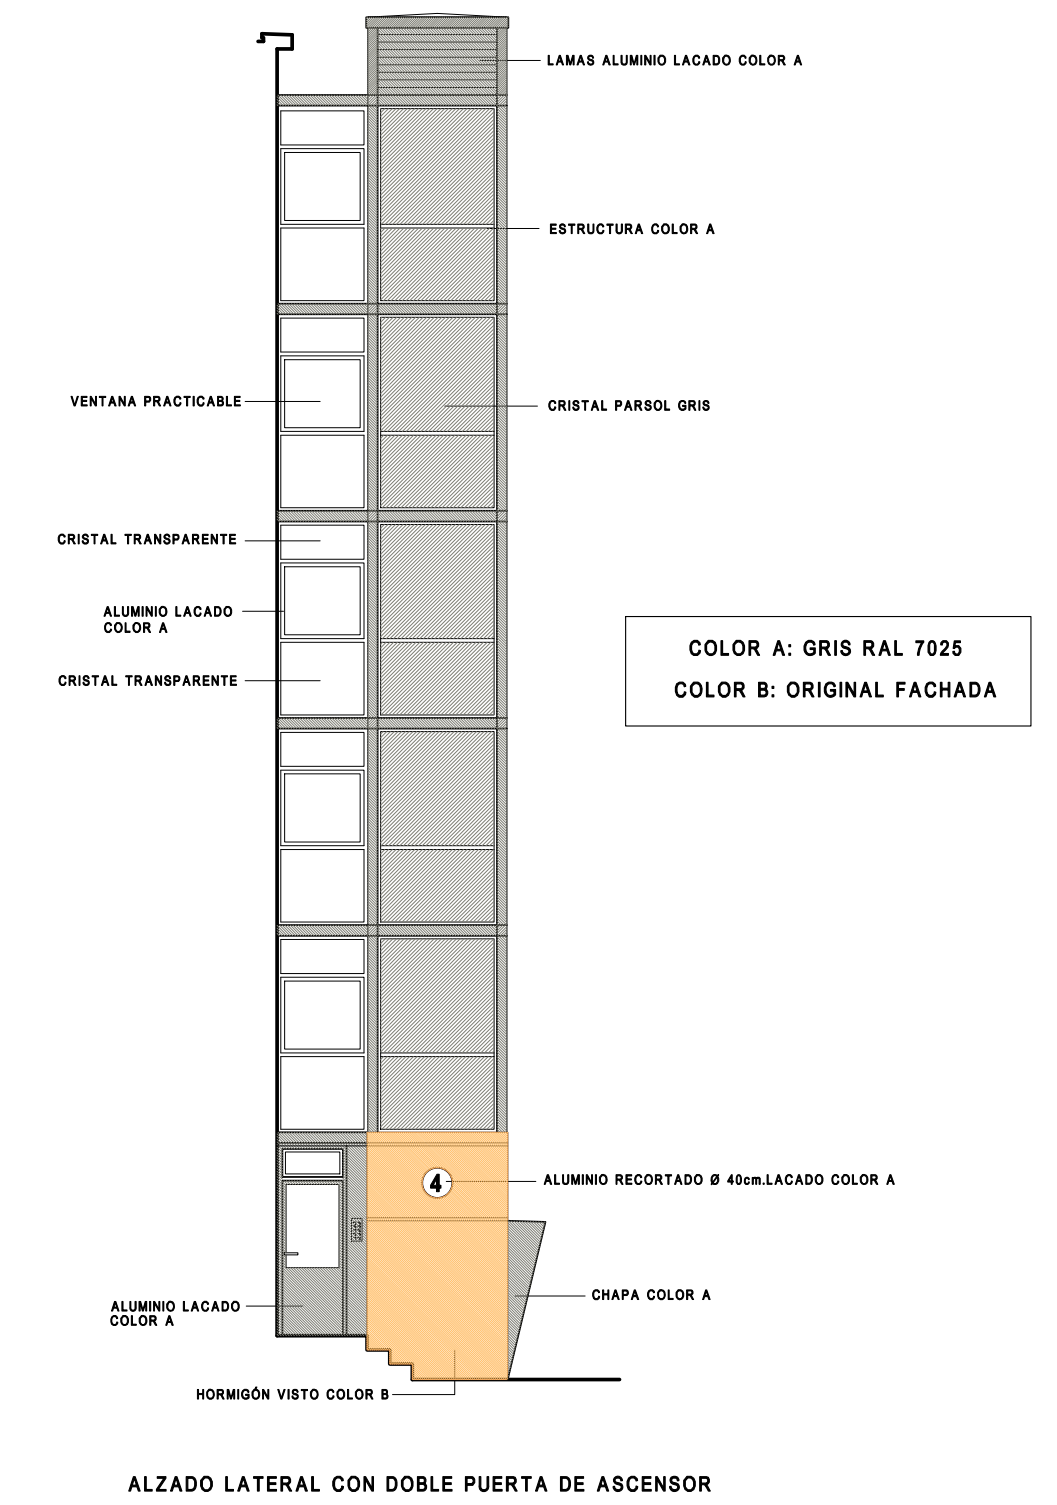

ALZADO LATERAL CON DOBLE PUERTA DE ASCENSOR

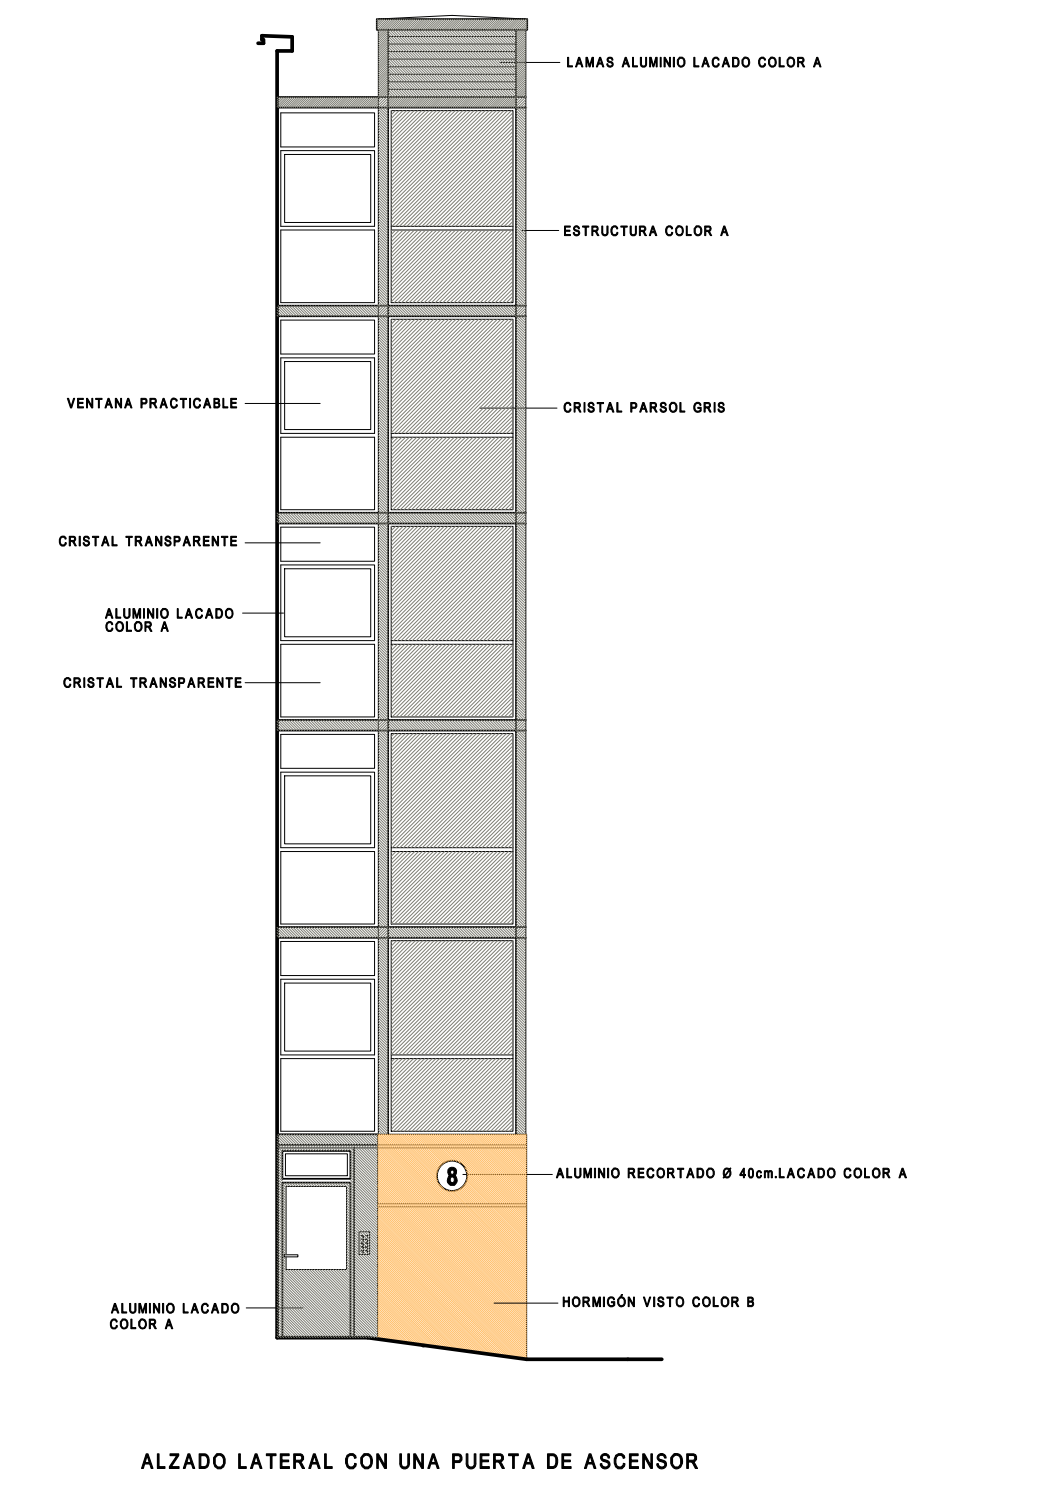

ALZADO LATERAL CON UNA PUERTA DE ASCENSOR