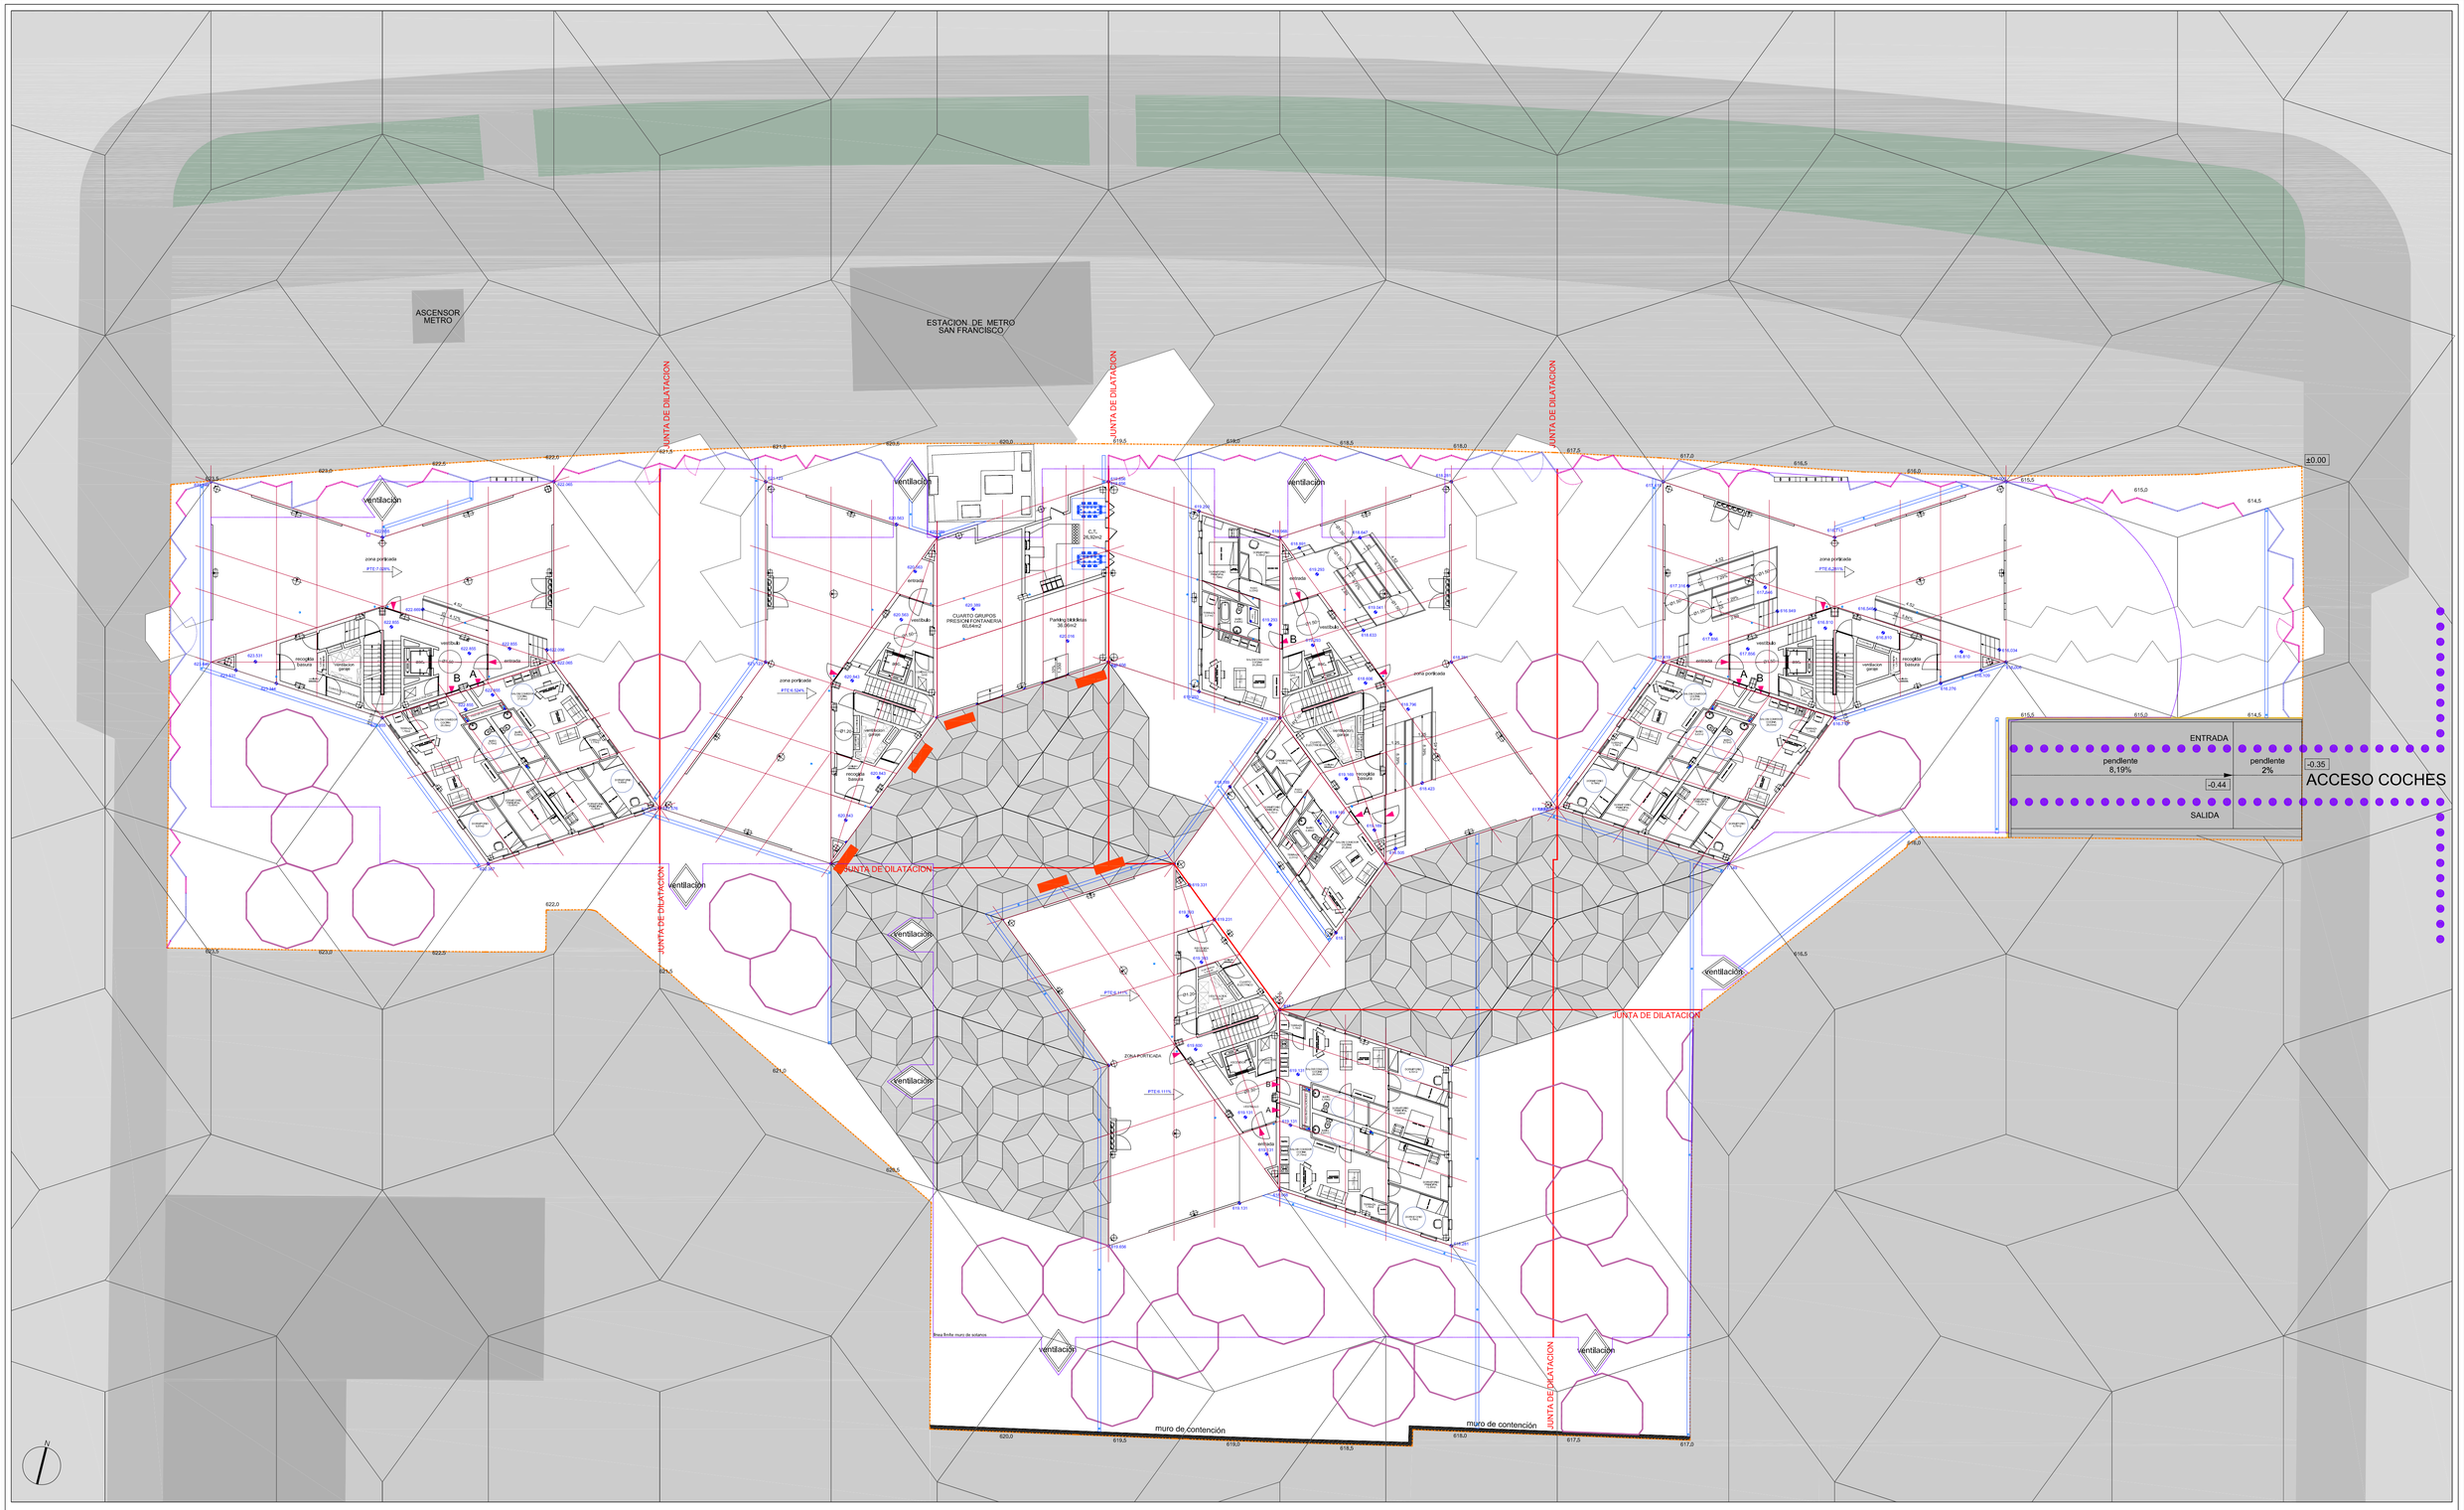


**TITULO DEL PLANO:**

PLANTA BAJA GENERAL

**REVISIONES:**
REV. 01 - MARZO 2011
REV. 02 - MAYO 2012

**DIBUJADO:**

**FECHA:** DICIEMBRE-2010

**COMPROBADO:**

**ESCALA :** 1:200

**Nº DEL PLANO:** AQ_07