





A02 ALÇAT LONGITUDINAL EST
Escala: 1:100

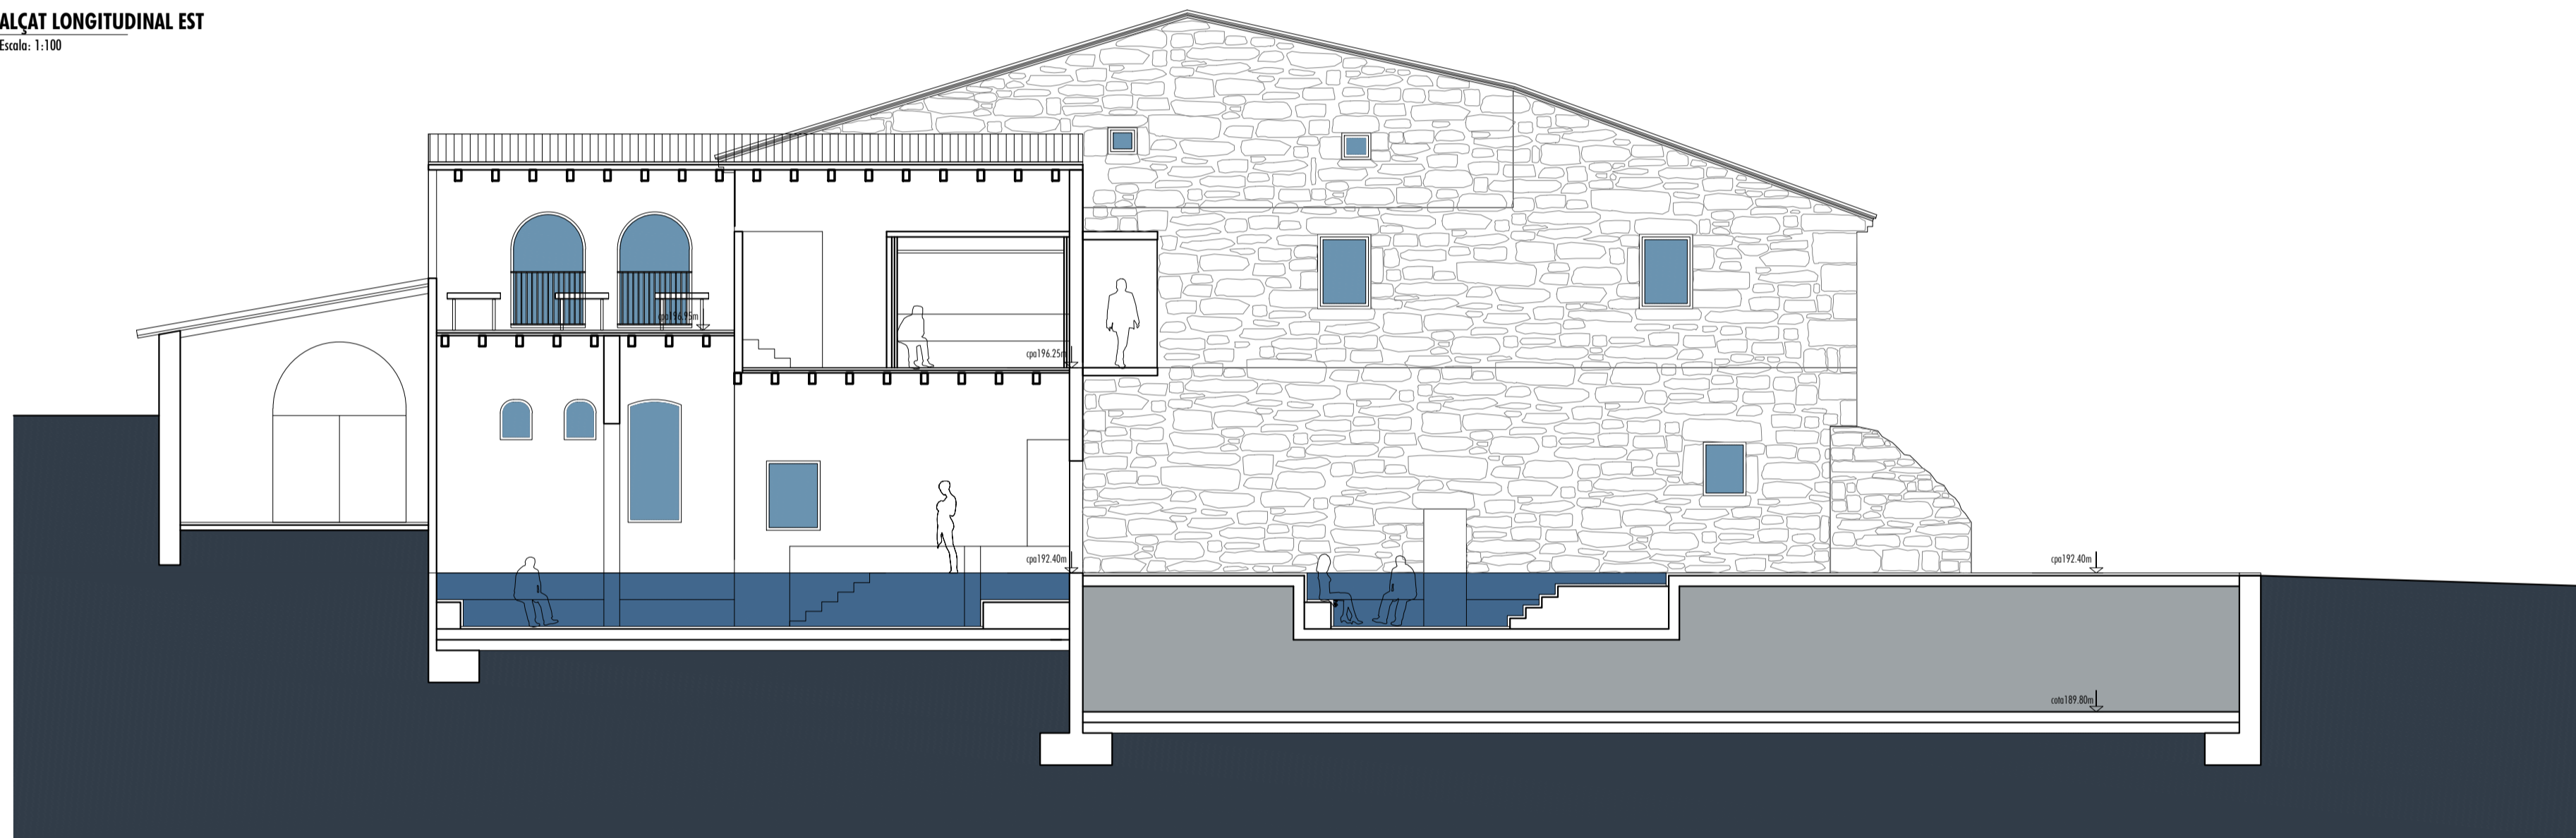

A03 ALÇAT- SECCIÓ LONGITUDINAL EST
Escala: 1:100

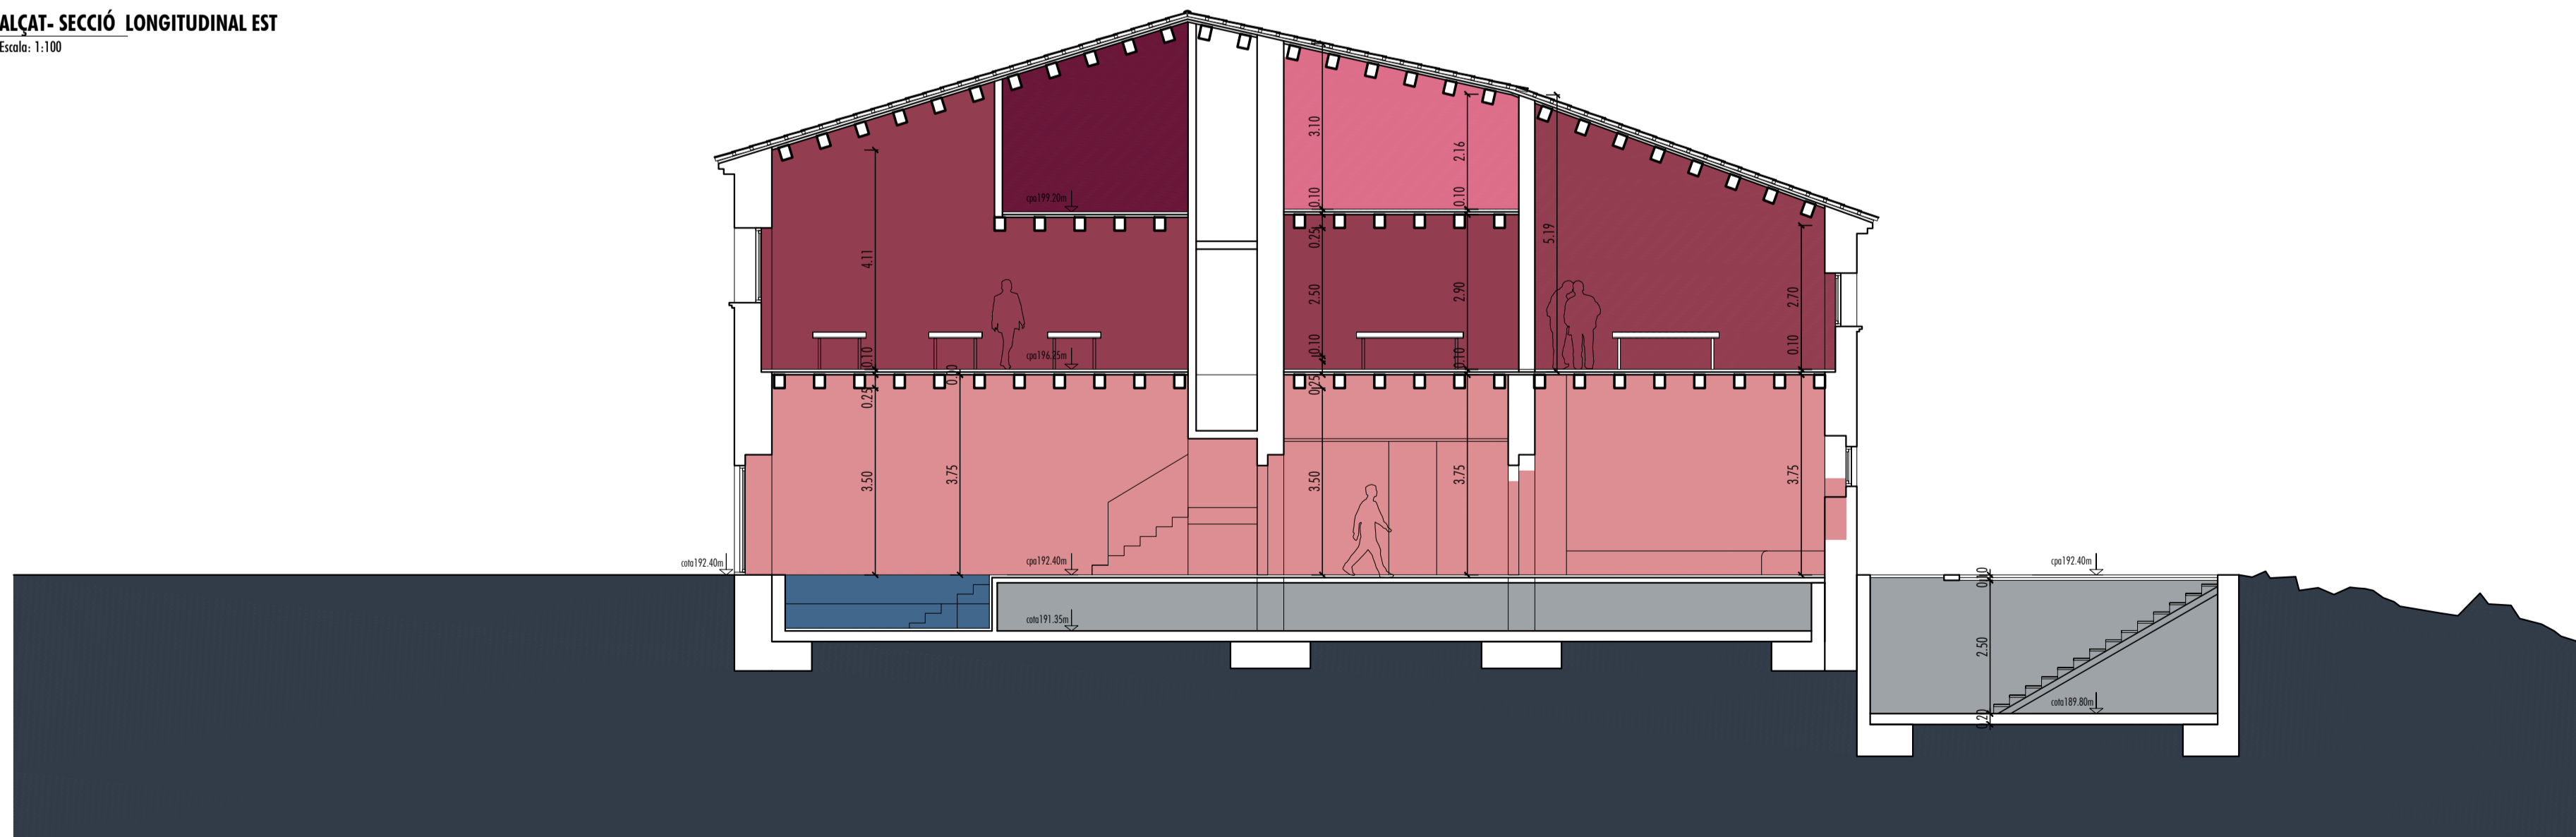

S02 SECCIÓ LONGITUDINAL EST
Escala: 1:100

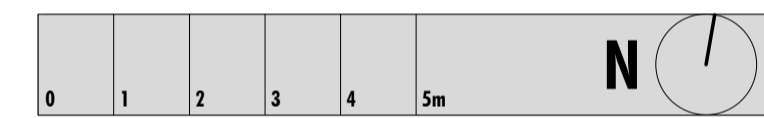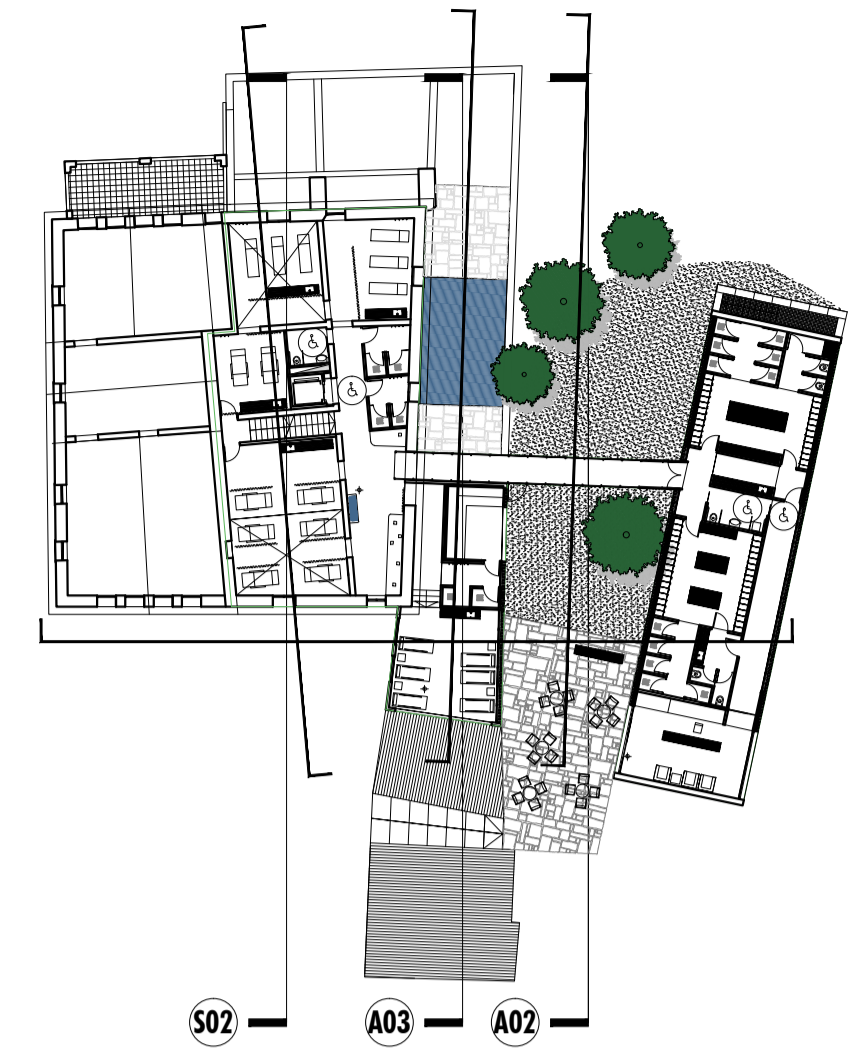

PROPIEDAD:

SALAGROS 1497 S.L.

PROYECTO:

Projecte de Rehabilitació del Mas Can Sala Gros i conversió en Ancient Baths, Aire de Vallromanes

DIRECCION: Can Sala Gros, Vallromanes
Barcelona

ALONSO
Y
ARQUITECTOS
ASOCIADOS
BALAGUER

Edificio BARONDA - C. de la Ribera, 26 - 08770 - Espinosa de Dénaga / Teruel
Tel. (+34) 93 933 41 40 Fax (+34) 93 933 41 43 www.alonsoabalguer.com email@alonsoabalguer.com

INGENIERIA COLABORADORA EN PROYECTO DE INSTALACIONES:

INGENIERIA COLABORADORA EN PROYECTO DE ESTRUCTURAS:

CONTENIDO:

Alçats i Seccions - Estat final

ESCALA: 1/100 DIN A1 1/200 DIN A3

FASE: EXECUTIU

FECHA: noviembre 2013

Nº PROYECTO: 131028

ARCHIVO: A211.dwg
SCASTAN

Nº PLANO: A211

El presente documento es copia de su original, del cual es autor. ESTUDIO DE ARQUITECTURA ALONSO, BALAGUER, S.L.P. Se prohíbe su reproducción total o parcial, así como cualquier explotación económica o uso no autorizado, quedando en cualquier caso permitida cualquier modificación no comercial del mismo.