




A02 ALÇAT LONGITUDINAL EST
Escala: 1:100

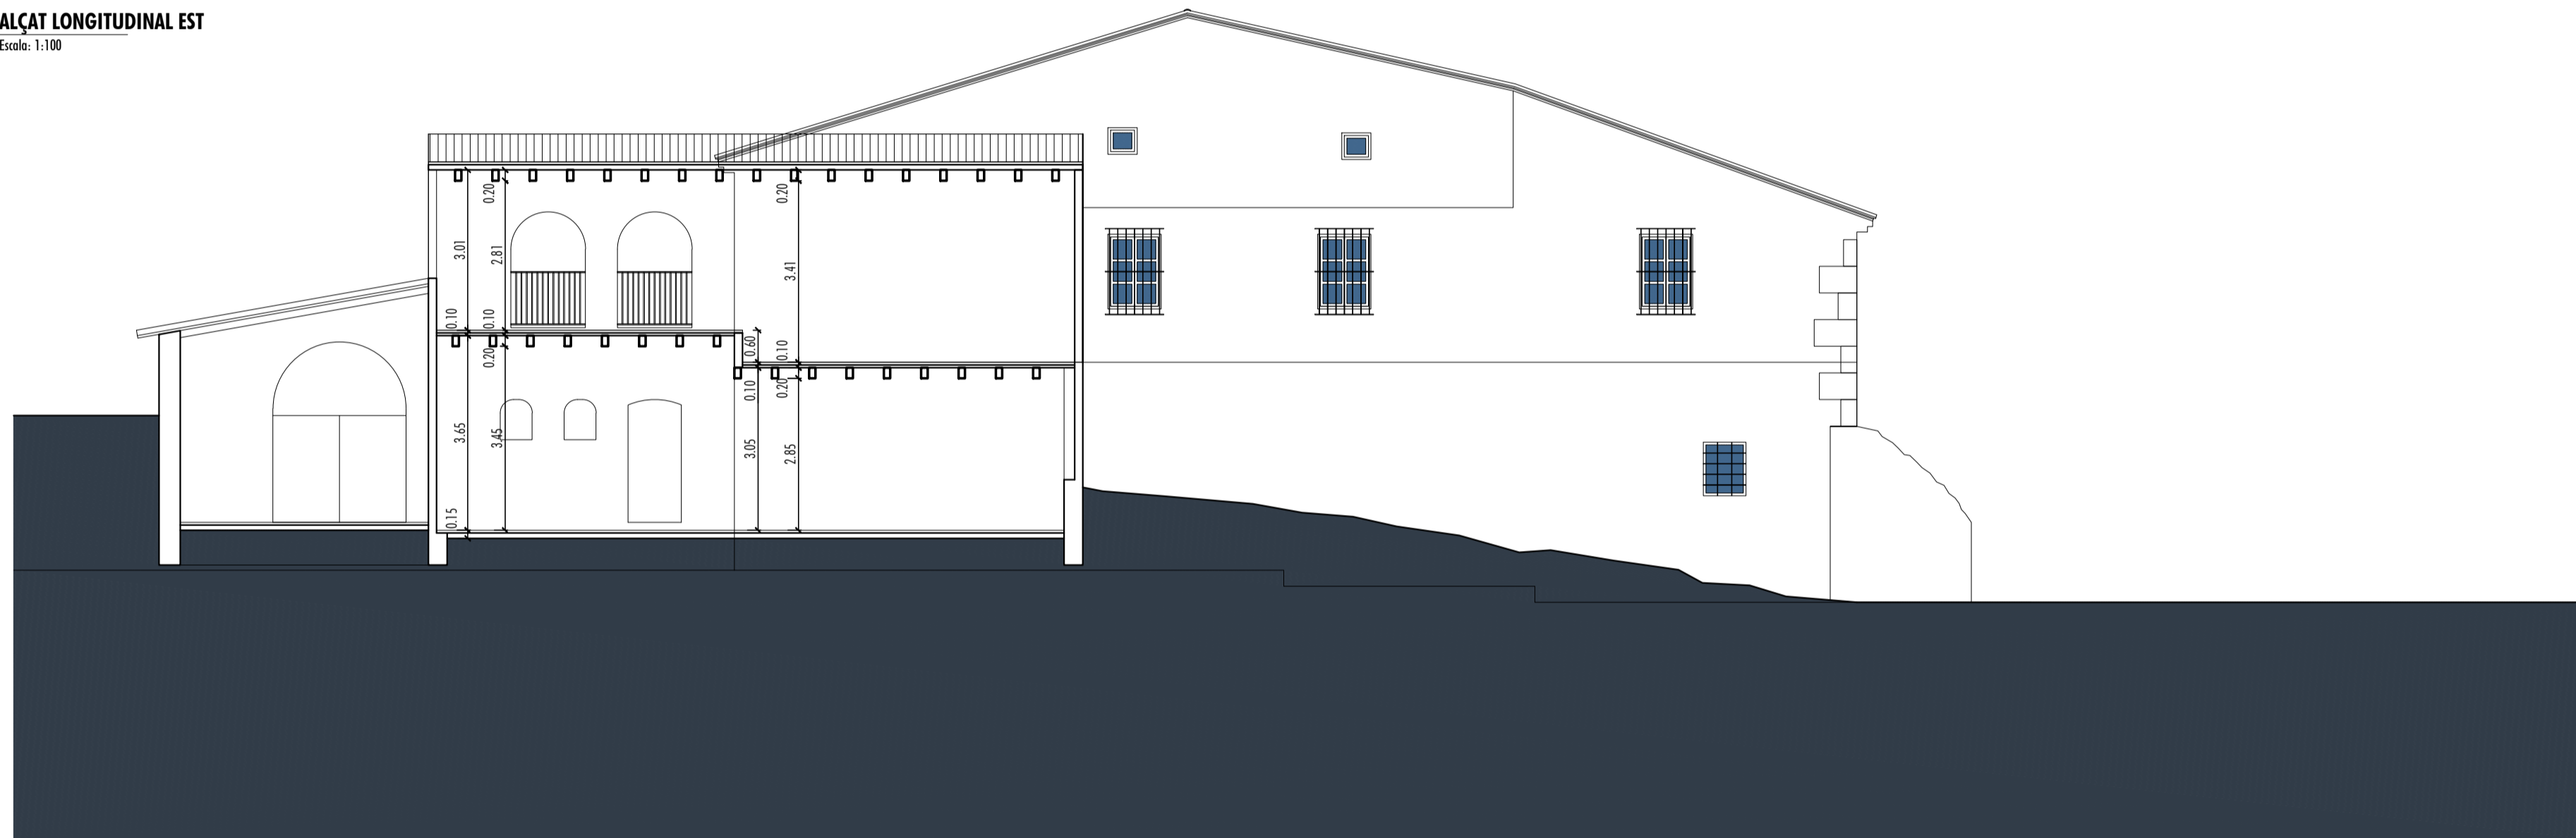


A03 ALÇAT- SECCIÓ LONGITUDINAL EST
Escala: 1:100

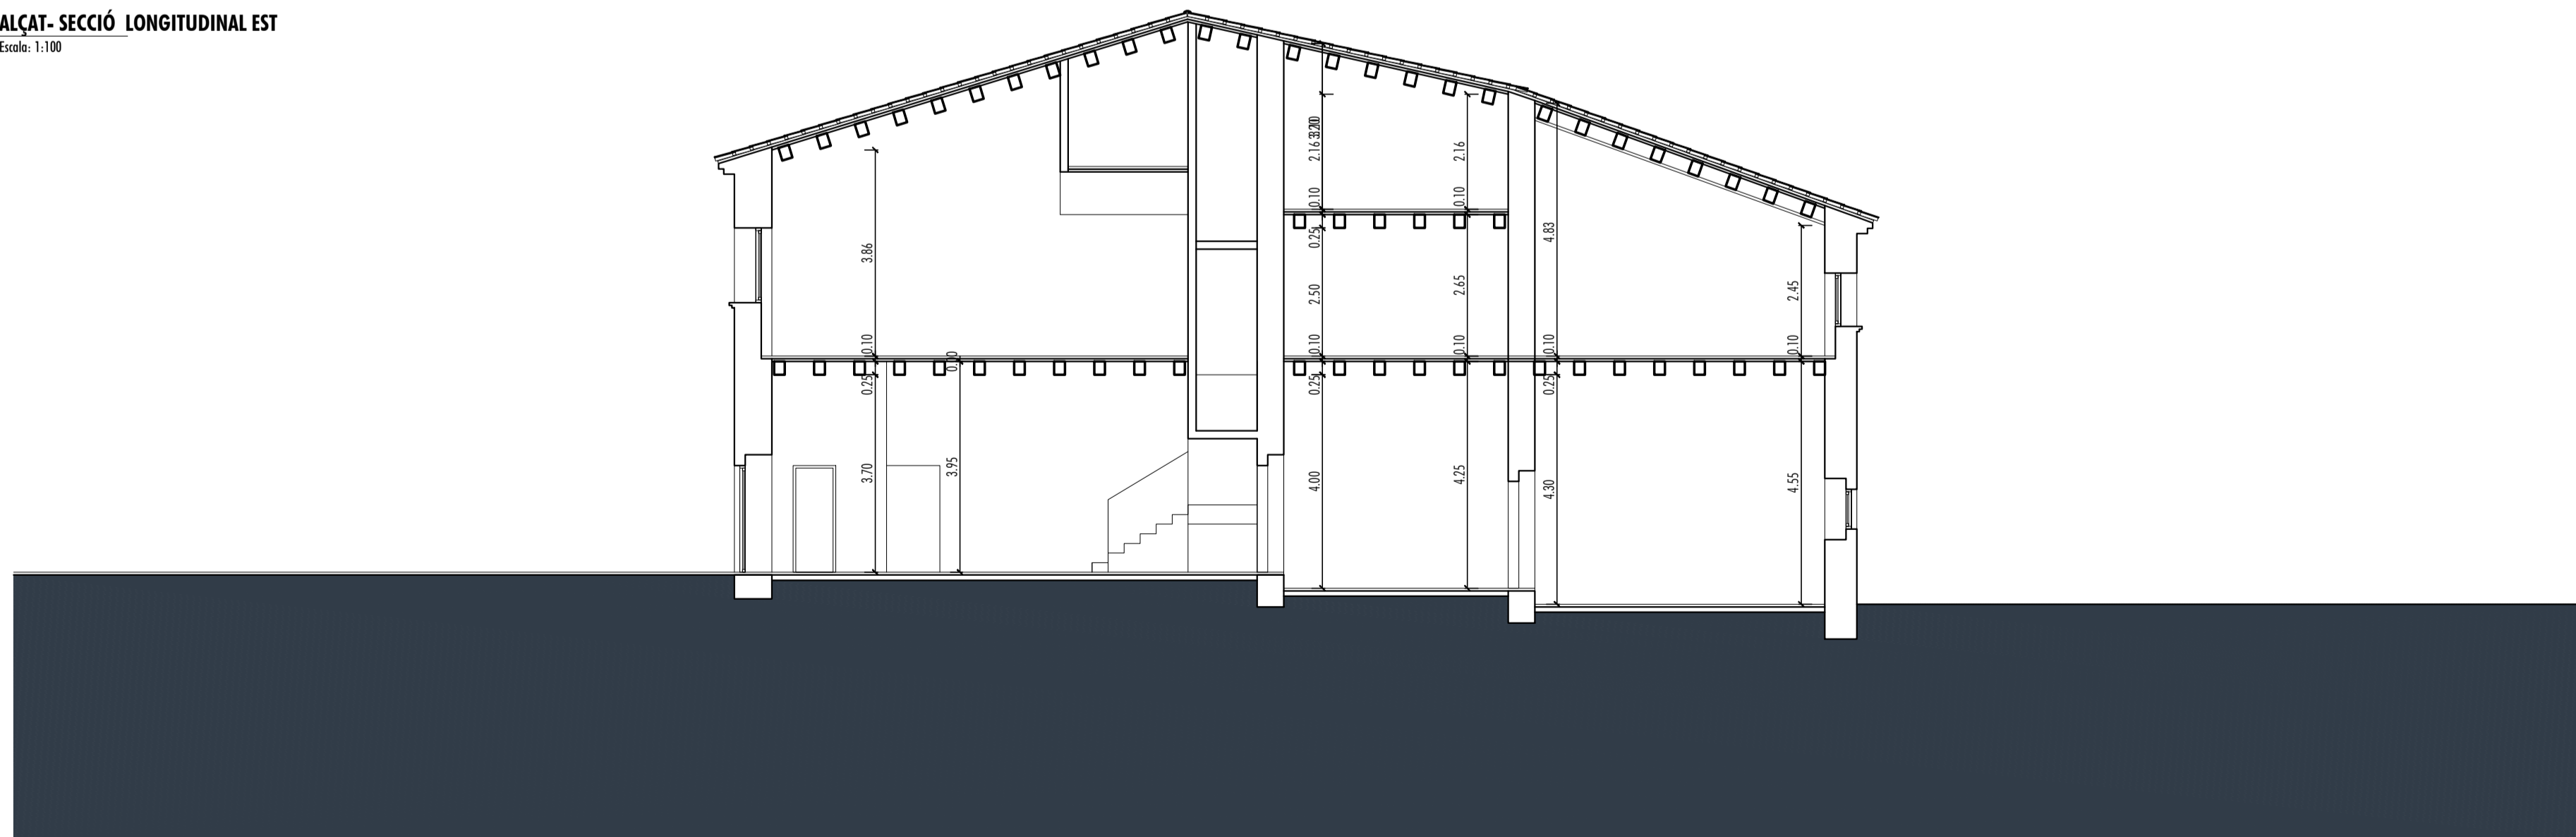

S02 SECCIÓ LONGITUDINAL EST
Escala: 1:100

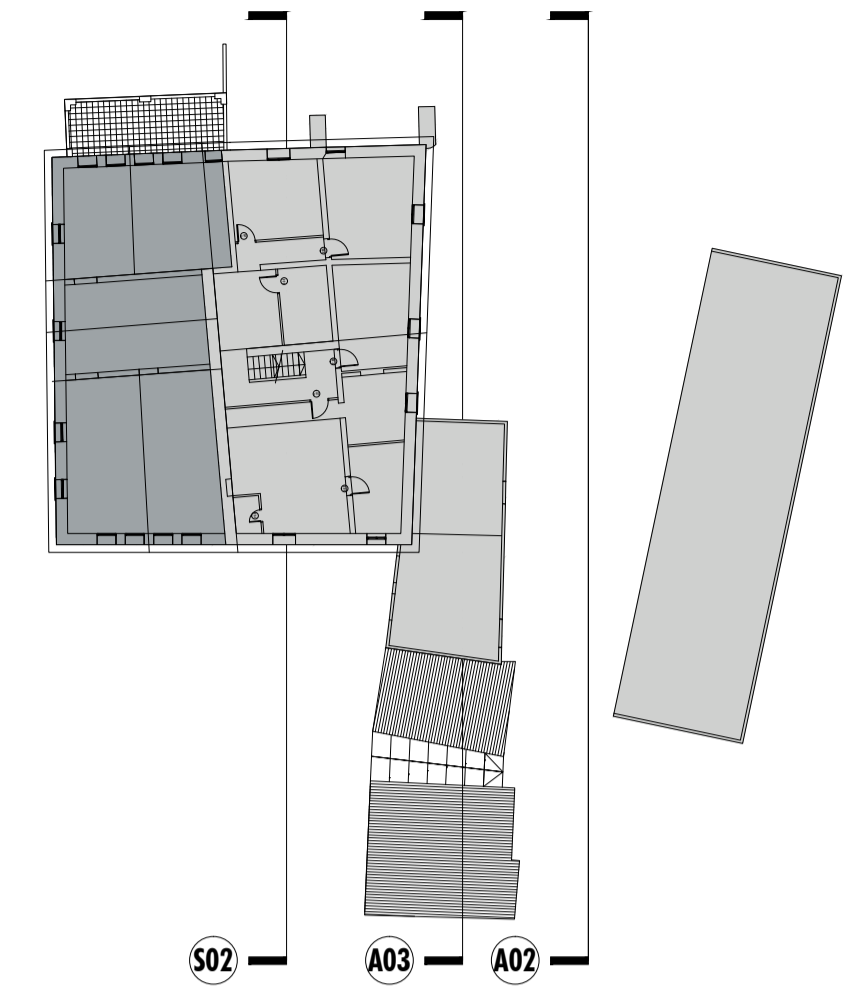

S02 A03 A02

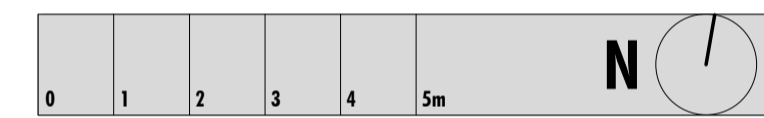

PROPIEDAD:

SALAGROS 1497 S.L.

PROYECTO:

**Projecte de Rehabilitació del
Mas Can Sala Gros i conversió en
Ancient Baths, Aire de Vallromanes**

DIRECCION: Can Sala Gros, Vallromanes
Barcelona

**ALONSO
Y
ARQUITECTOS
ASOCIADOS
BALAGUER**

Sej Balaguer Barutillo

Lluís Alonso Gallo

Edificio BARONDA - C. de la Ribera, 26 - 08170 - Espinades de Vilatorrada / Barcelona
Tel. (+34) 93 931 41 41 - Fax (+34) 93 931 41 43 - www.alonsoybalaguer.com - email@alonsoybalaguer.com

INGENIERIA COLABORADORA EN PROYECTO DE INSTALACIONES:

INGENIERIA COLABORADORA EN PROYECTO DE ESTRUCTURAS:

CONTENIDO:

Alçats i Seccions - Estat actual

ESCALA: 1/100 DIN A1 1/200 DIN A3

FASE: **EXECUTIU**

FECHA: noviembre 2013

Nº PROYECTO: **131028**

ARCHIVO: A201.dwg
SCASTAN

Nº PLANO: **A201**