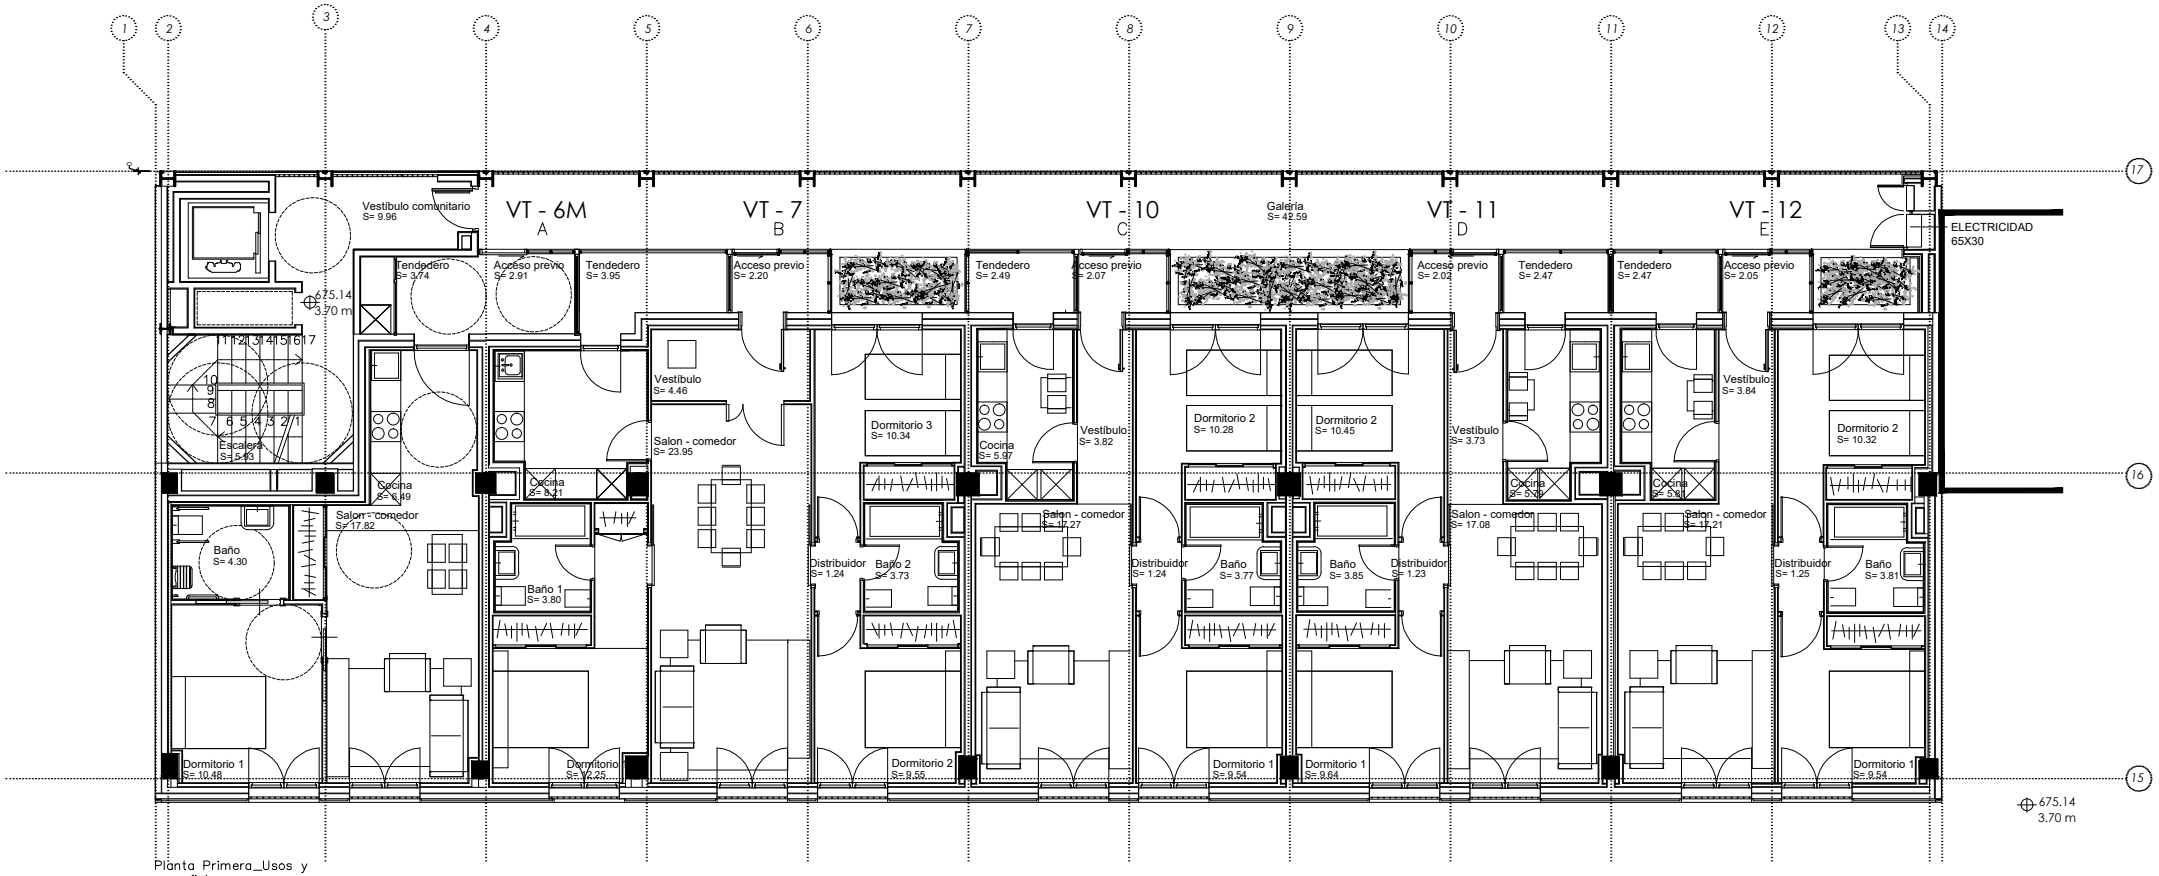

Planta Primera_Usos y superficies
E: 1: 100