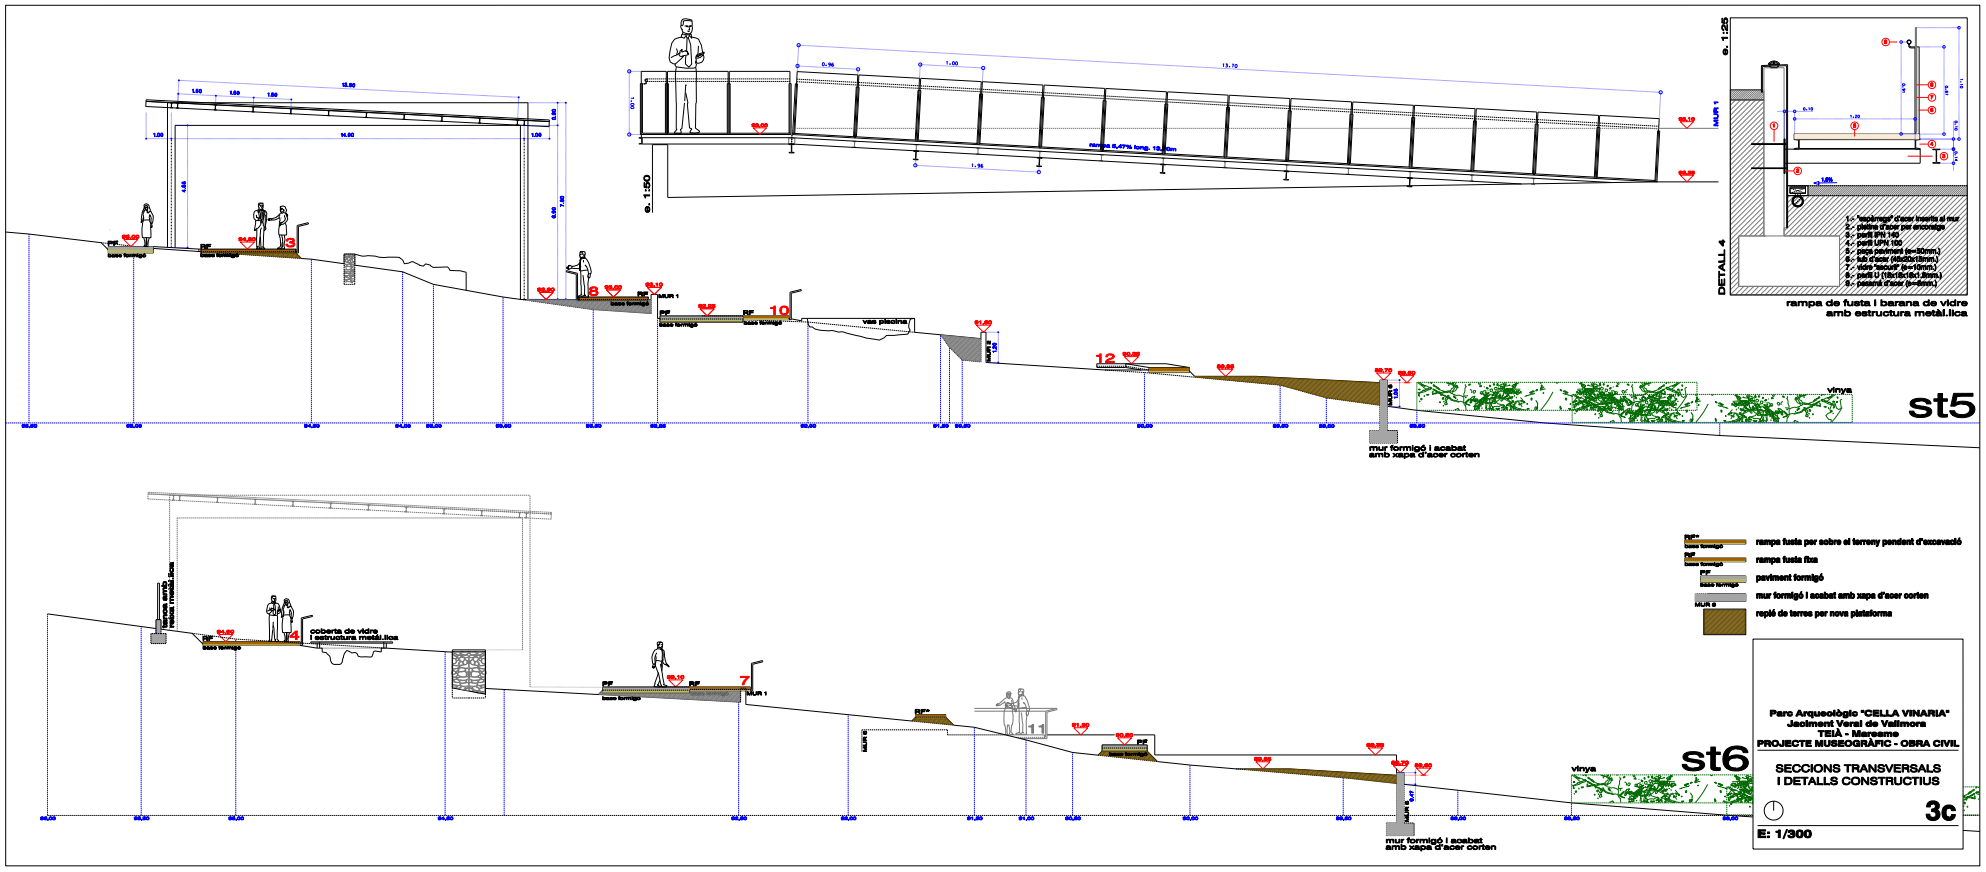

e. 1:50
e. 1:25
DETALL 4
rampa de fusta i barana de vidre
amb estructura metàl.lica
1.- "sapèrrega" d'acer inserita al mur
2.- pletina d'acer per encoratge
3.- perfil IPN 140
4.- perfil UPN 100
5.- peça paviment (e=50mm.)
6.- lub d'acer (40x20x15mm.)
7.- vidre "securit" (e=10mm.)
8.- perfil U (18x18x18x1.2mm.)
9.- passamà d'acer (e=5mm.)
MUR 1
MUR 2
MUR 3
MUR 4
MUR 5
MUR 6
MUR 7
MUR 8
PF
base formigó
RF
vas piscina
vinya
mur formigó i acabat
amb xapa d'acer corten
st5
st6
coberta de vidre
i estructura metàl.lica
rampa fusta per sobre el terreny pendent d'excavació
rampa fusta fixa
paviment formigó
mur formigó i acabat amb xapa d'acer corten
replé de terres per nova plataforma
Parc Arqueològic "CELLA VINARIA"
Jaciment Veral de Vallmora
TEIÀ - Maresme
PROJECTE MUSEOGRÀFIC - OBRA CIVIL
SECCIONS TRANSVERSALS
I DETALLS CONSTRUCTIUS
3c
E: 1/300