PLANTA 2ª a 5ª

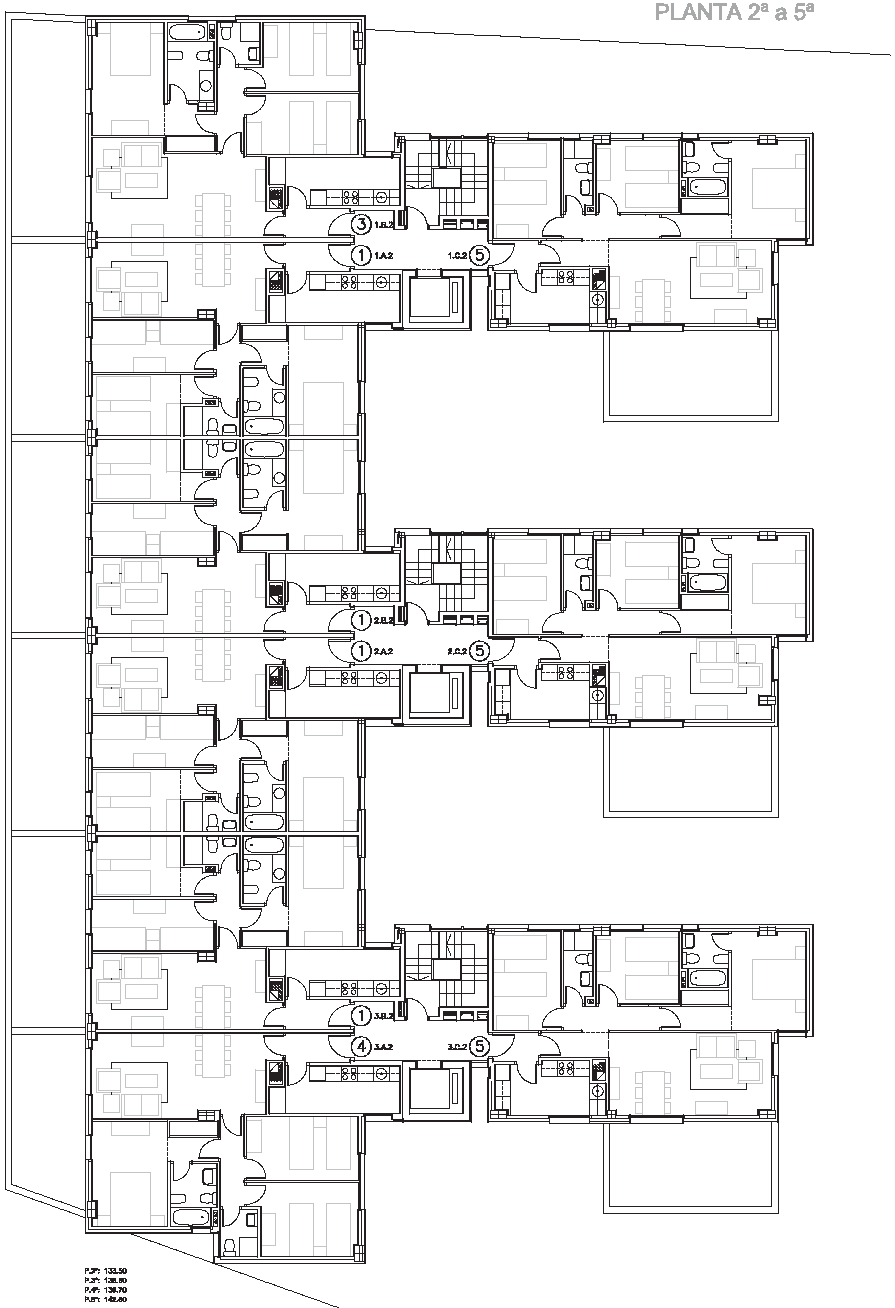

PLANTA 6ª

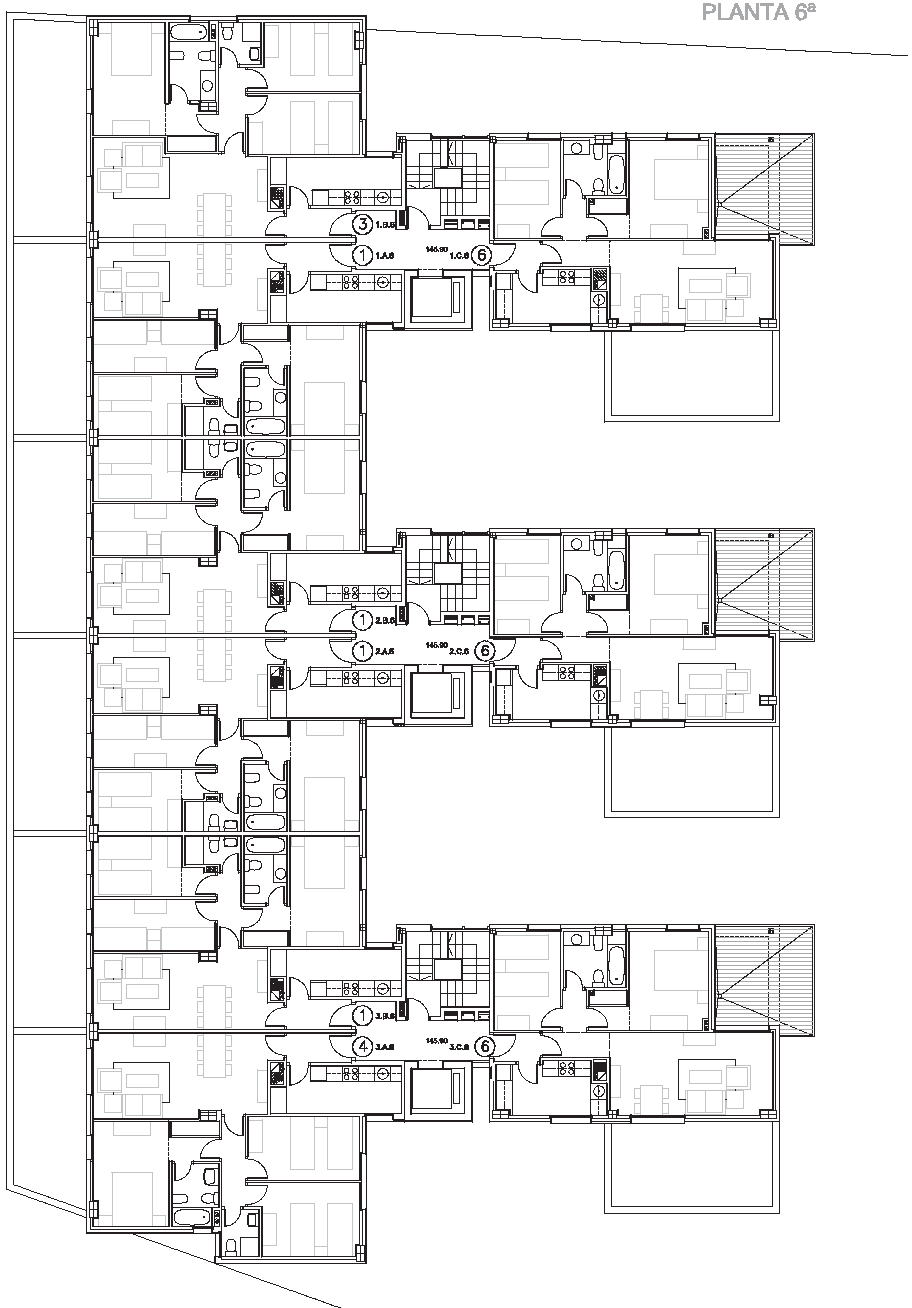

P.2ª: 133.50
P.3ª: 135.80
P.4ª: 136.70
P.5ª: 142.60

ALBALA PEDRAJAS CARMEN MARIA - 80125959P

Agencia de Vivienda y Rehabilitación de Andalucía
CONSEJERÍA DE FOMENTO Y VIVIENDA

Dirección Provincial de Córdoba
Ronda de los Tejares, 32
14008 - CÓRDOBA

DENOMINACIÓN DEL TRABAJO:
PROYECTO BÁSICO
80 VIVIENDAS PROTEGIDAS RGV EN PARCELA 3.1 / PP O3
"HUERTA DE SANTA ISABEL - ESTE" / CÓRDOBA

EMPLAZAMIENTO PROVINCIA:
CÓRDOBA

PLANO Nº:
06

PLANO:
USOS Y DISTRIBUCIÓN. PLANTA 2ª a 5ª Y 6ª

ESCALA:
1:100

NORTE:

FECHA:
SEPT-17

AUTOR/ES DEL PROYECTO:
ARQ. CARMEN ALBALA PEDRAJAS

ANEXO:

COLEGIO OFICIAL DE ARQUITECTOS DE CÓRDOBA
Verificar en http://www.coacordoba.es/tvisenes

(Ref. 18-0002726-013-03)

HDN.TH.CARMEN ALBALA PEDRAJAS