



CALLE -A-

CALLE -A-


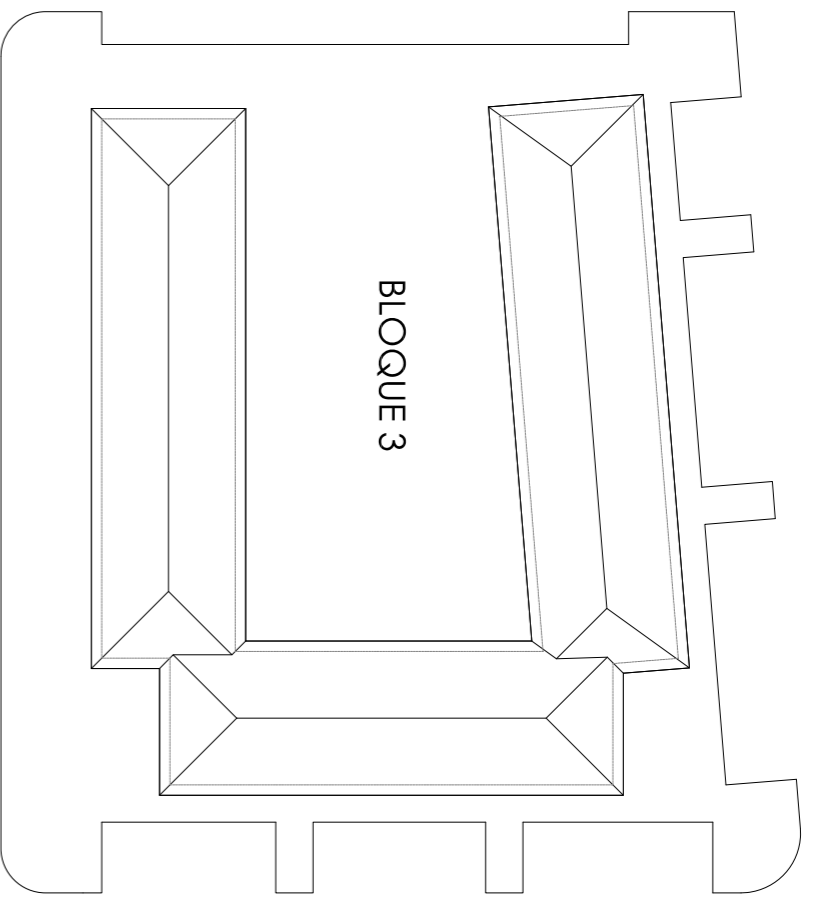


CALLE -C-


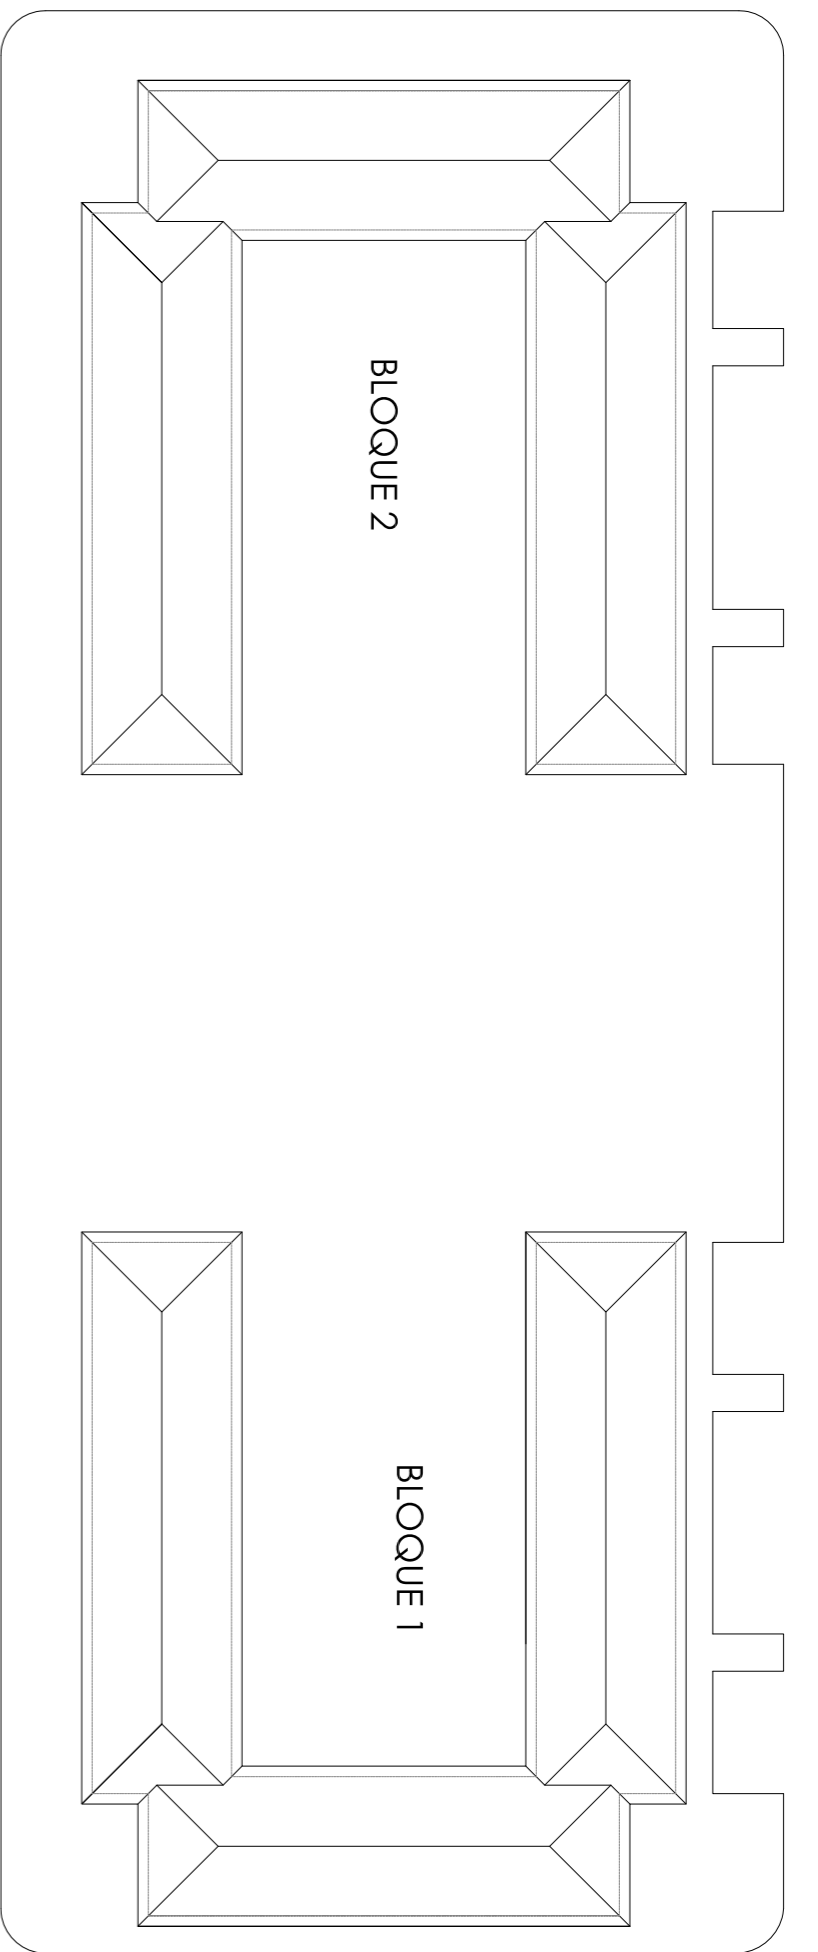


CALLE -C-

CALLE -E-

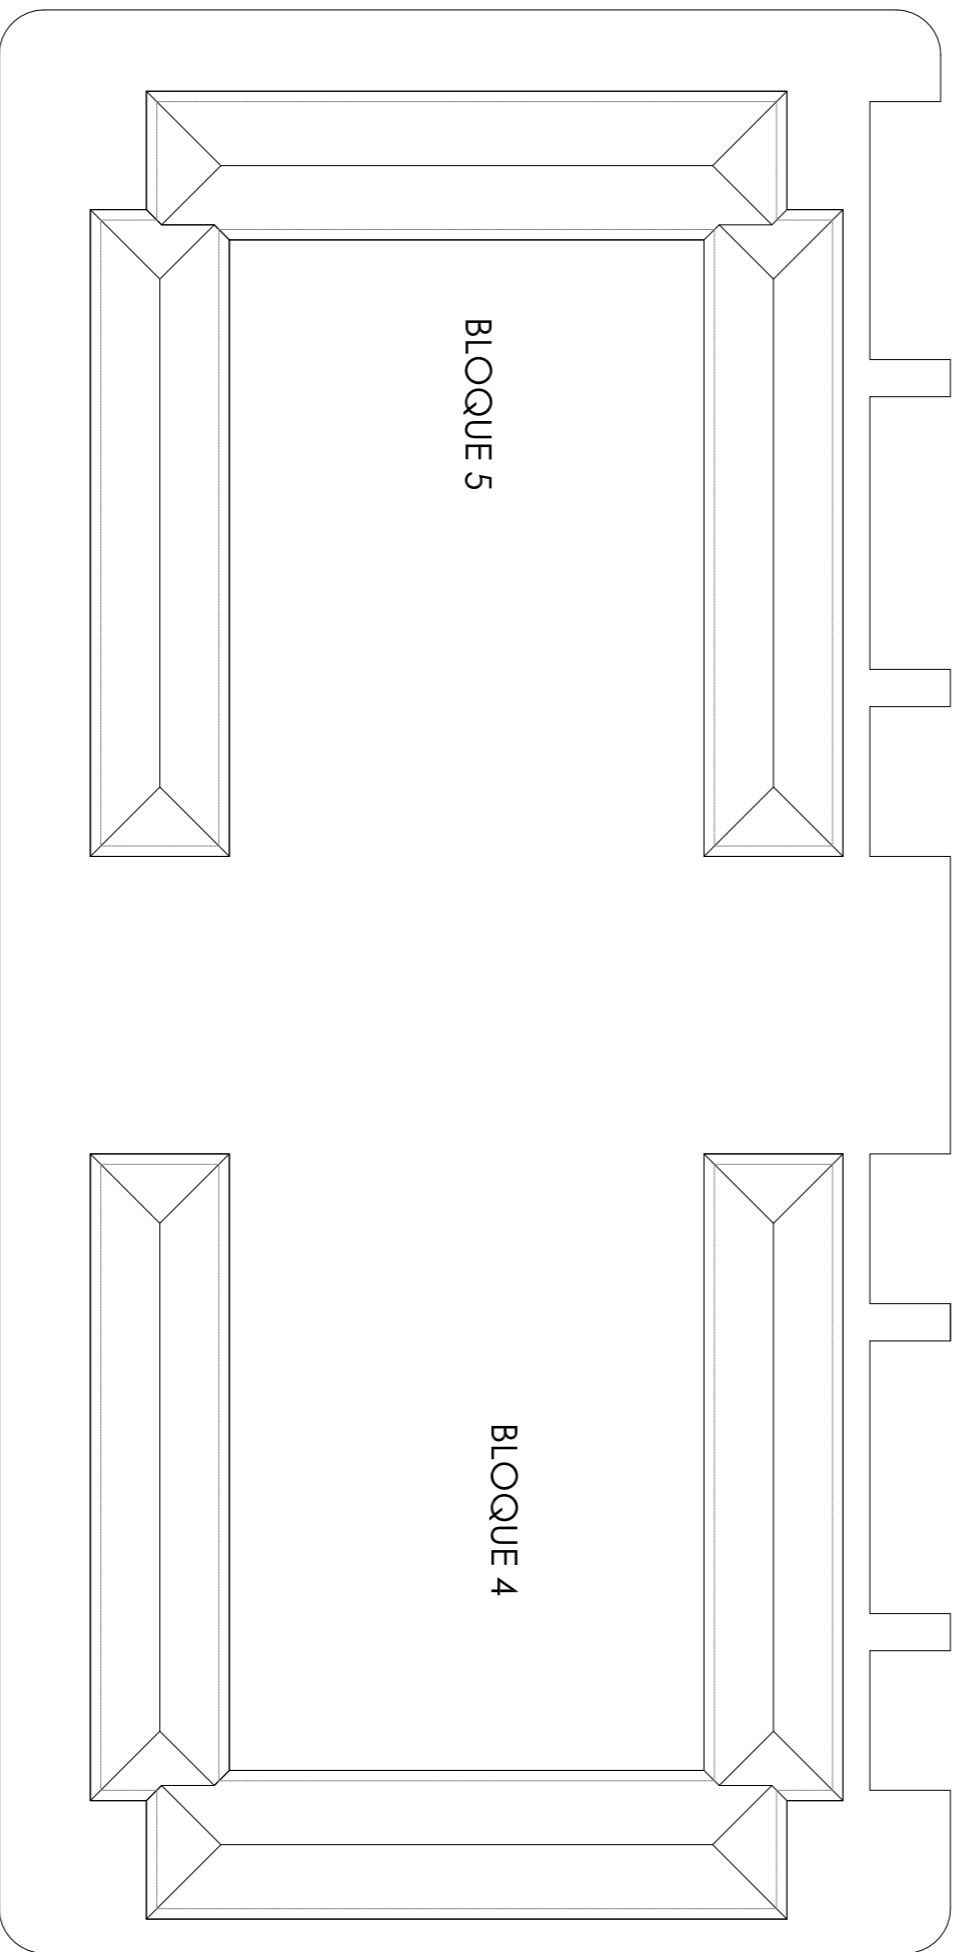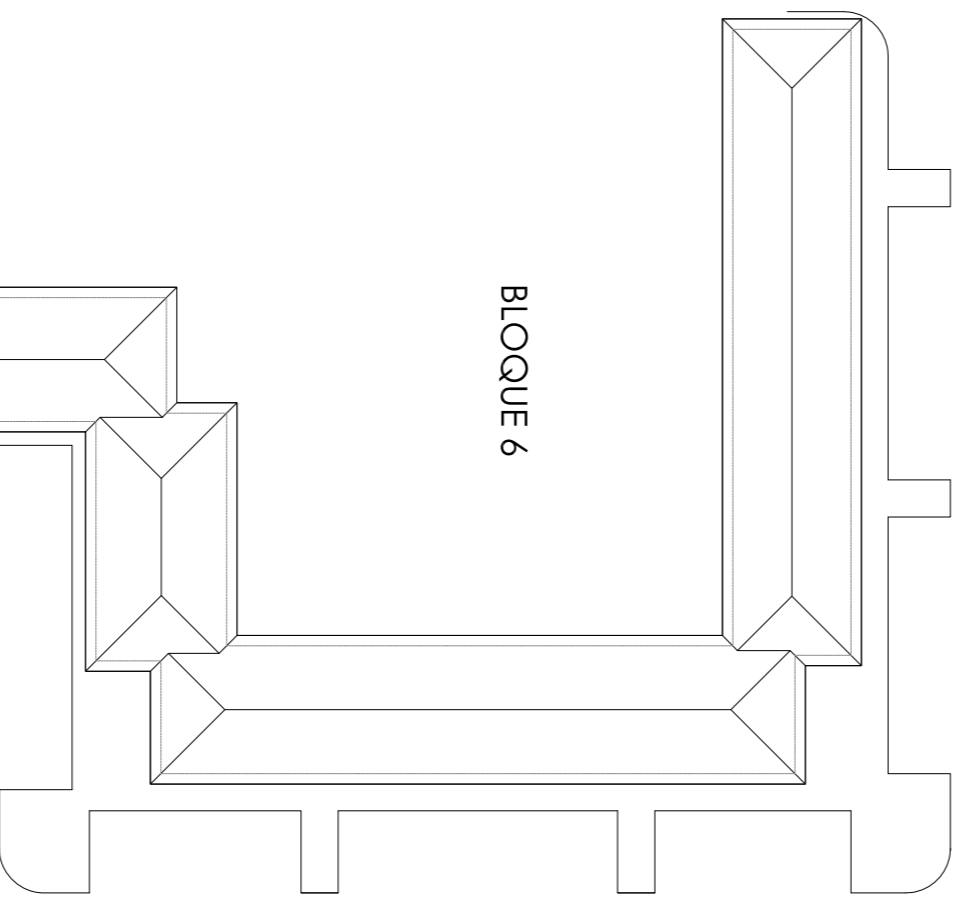

CALLE -E-

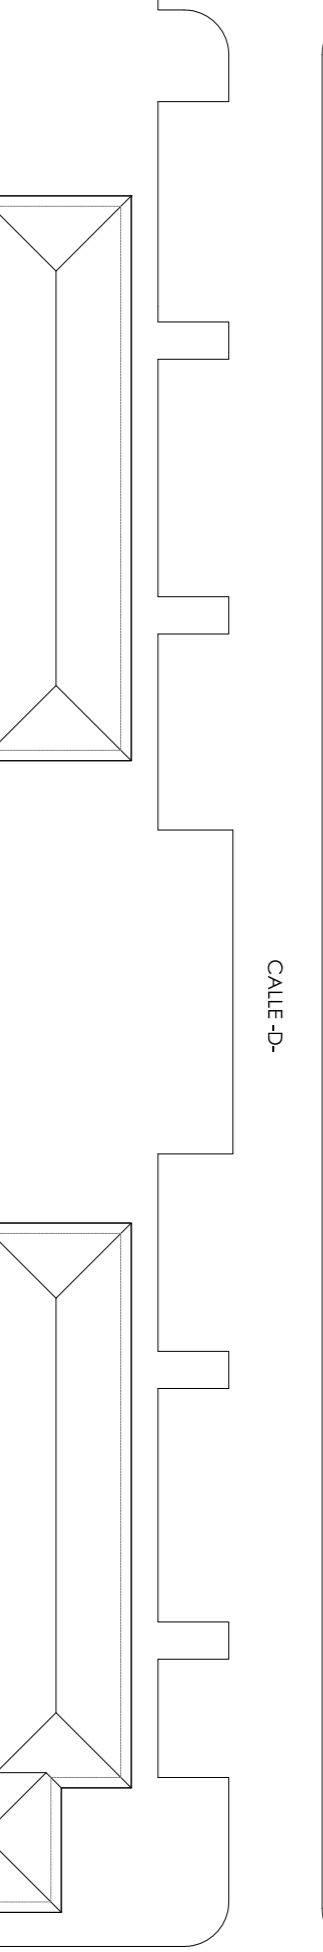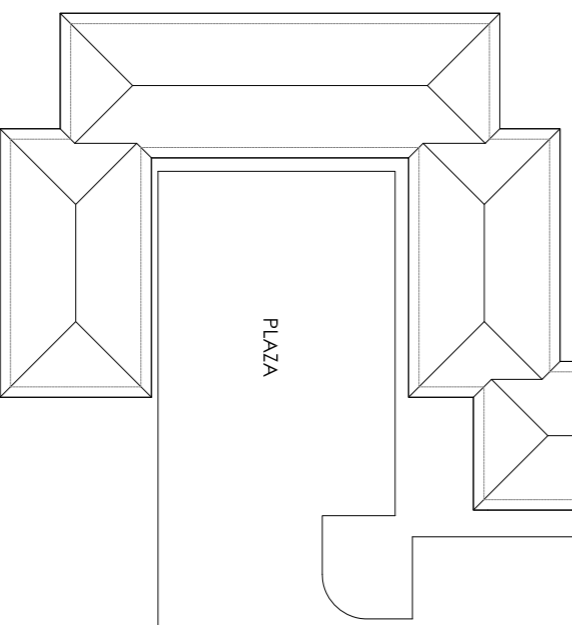

CALLE -D-

CALLE -E-