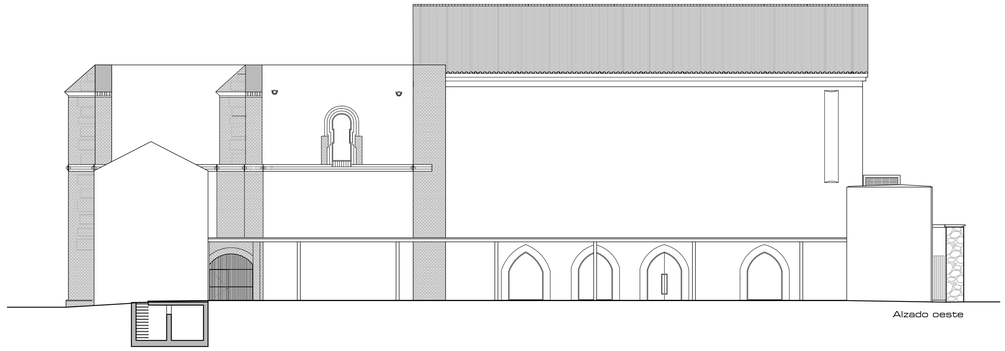

Alzado oeste

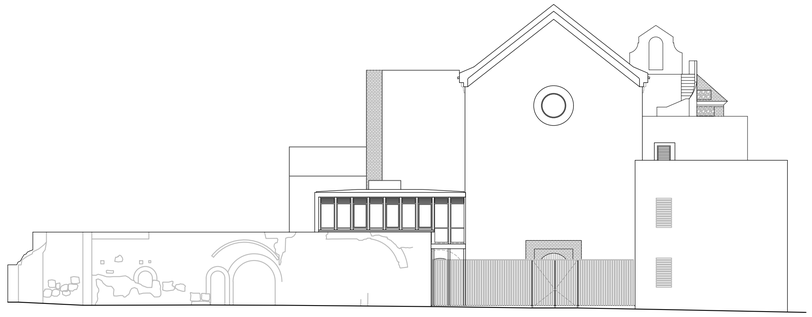

Alzado sur

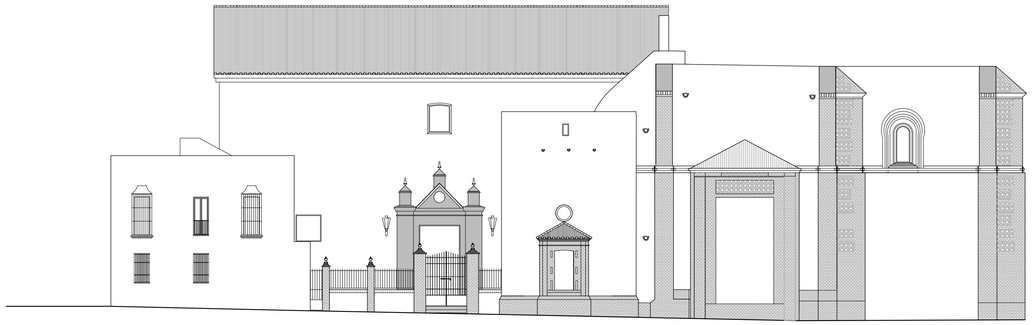

Alzado este

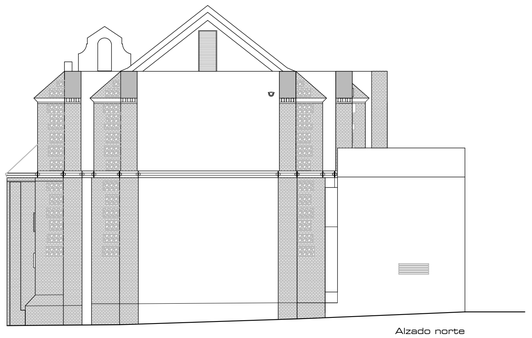

Alzado norte

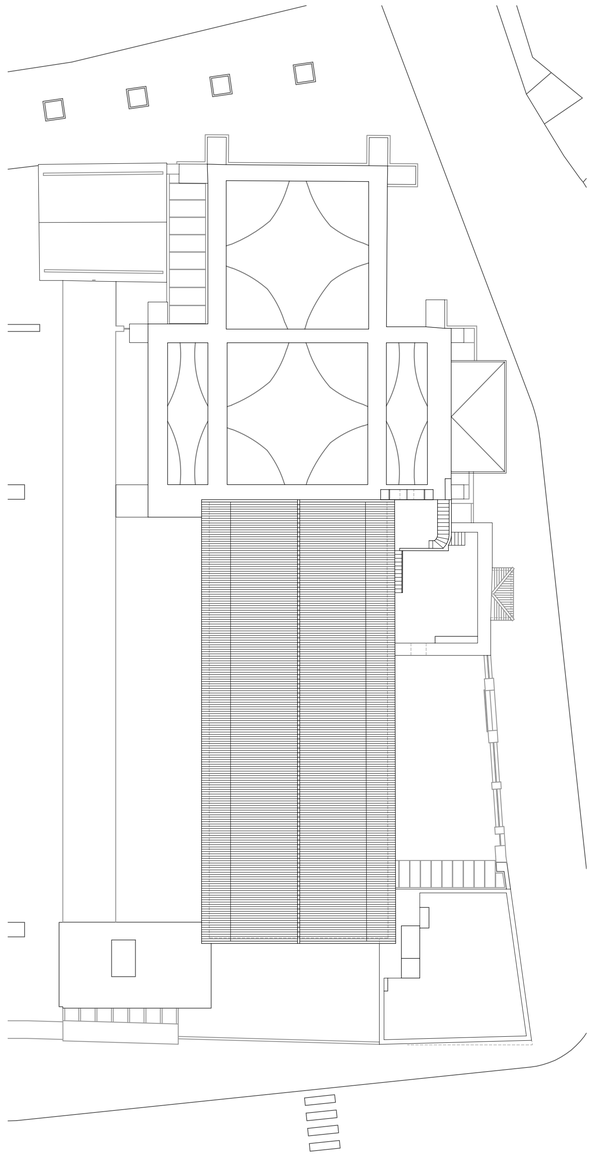

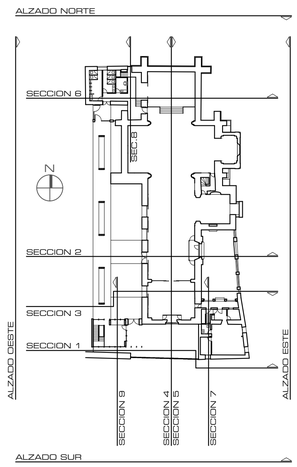

REHABILITACIÓN DE LA IGLESIA DE SANTA ANA

PLANTA DE CUBIERTA Y FACHADAS
Escala: 1/200

03