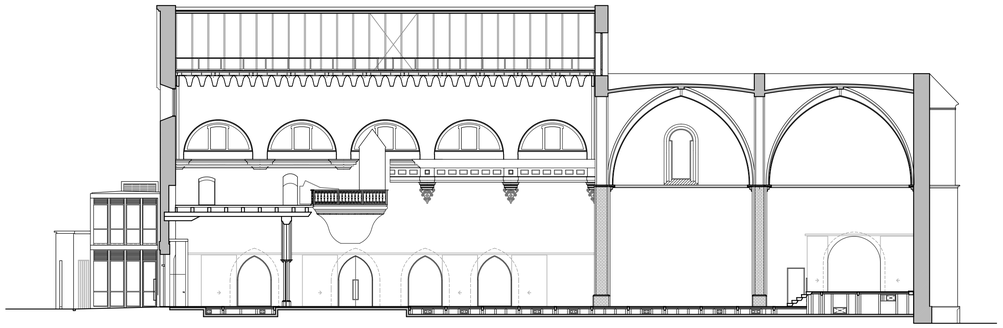

Sección 4

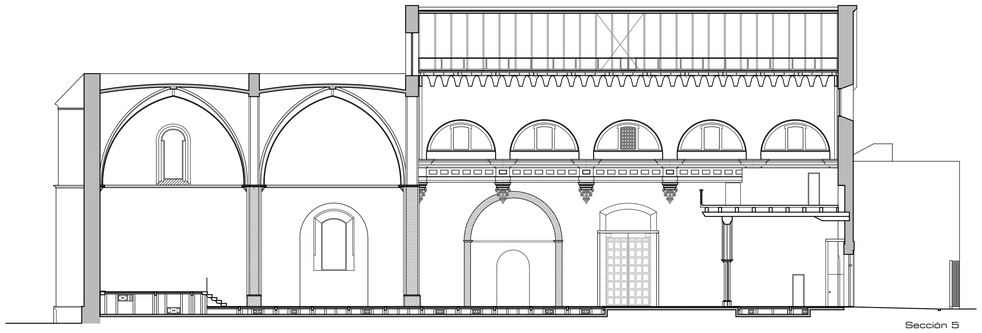

Sección 5

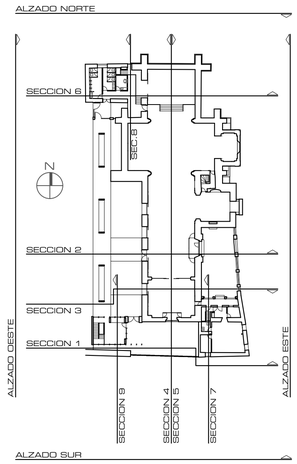

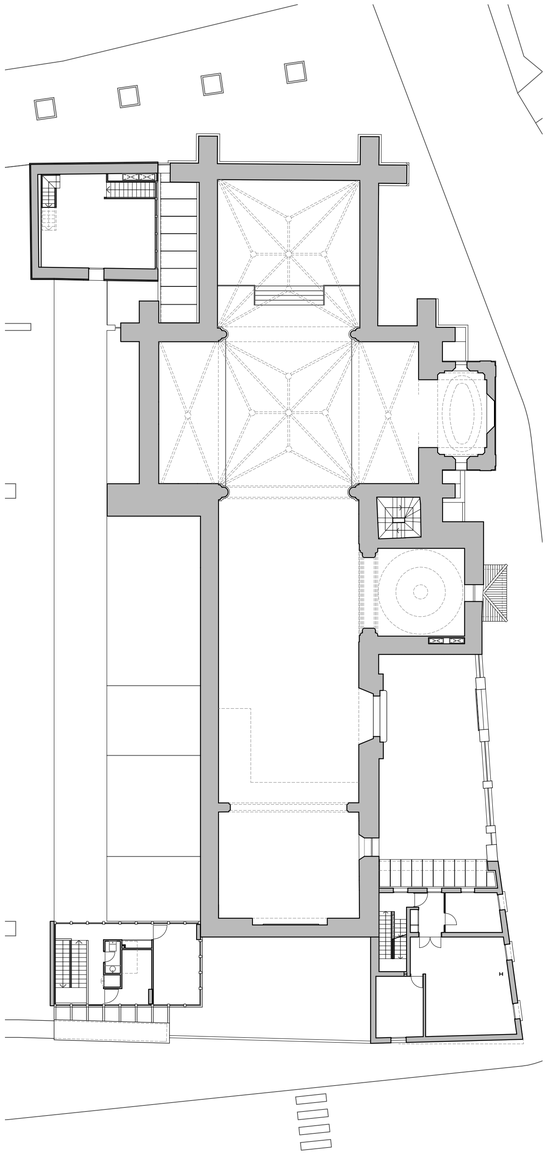

REHABILITACIÓN DE LA IGLESIA DE SANTA ANA

PLANTA PRIMERA Y SECCIONES
Escala: 1/200

02