



IMAGEN 8

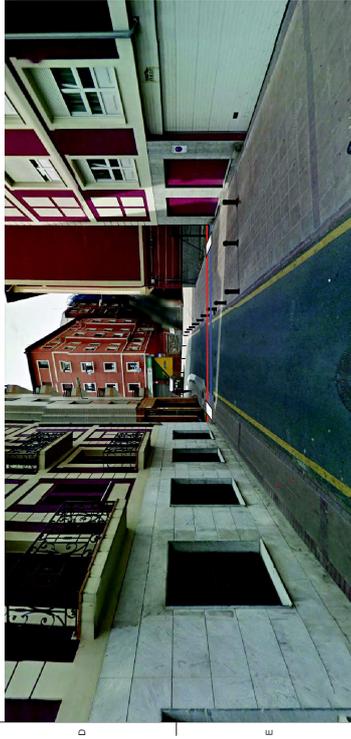


IMAGEN 9



IMAGEN 10



IMAGEN 11


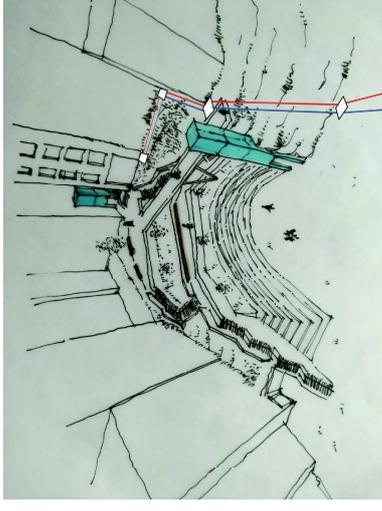


IMAGEN 12

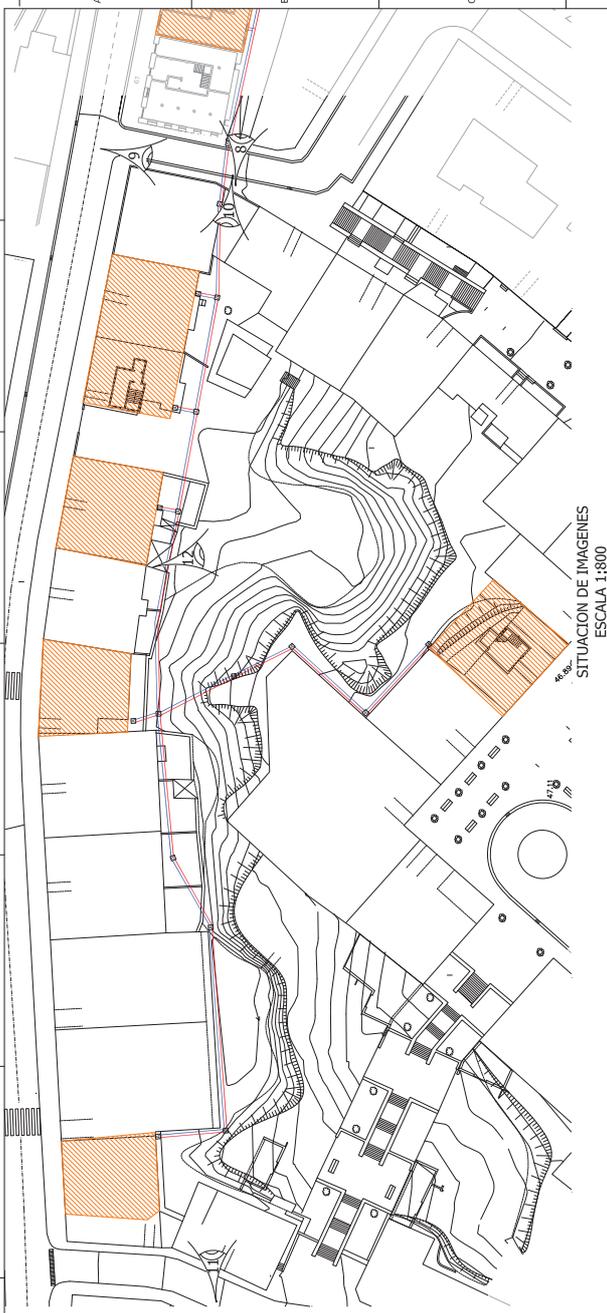

SITUACION DE IMAGENES
ESCALA 1:800

PROYECTO:

PROYECTO DE EJECUCION DE LA RED DE DISTRICT
HEATING FASE II EN EL A.R.I. DE TXABARRI - SESTAO

PLANO:

TRAZADO PREVISTO SOBRE
IMAGENES

FECHA:

PLANO N° Y HOJAS:

ESCALA:

JUNIO - 2020

OC-04-02

S/E

DIBUJADO:

APROBADO:

REFERENCIAS:

J.L.R.T.

B.I.

PE-101-OC_04_R2.DWG

PE-101

ÁREA A EJECUTAR EN EL FUTURO

