SITUACIÓN e: 1/5000

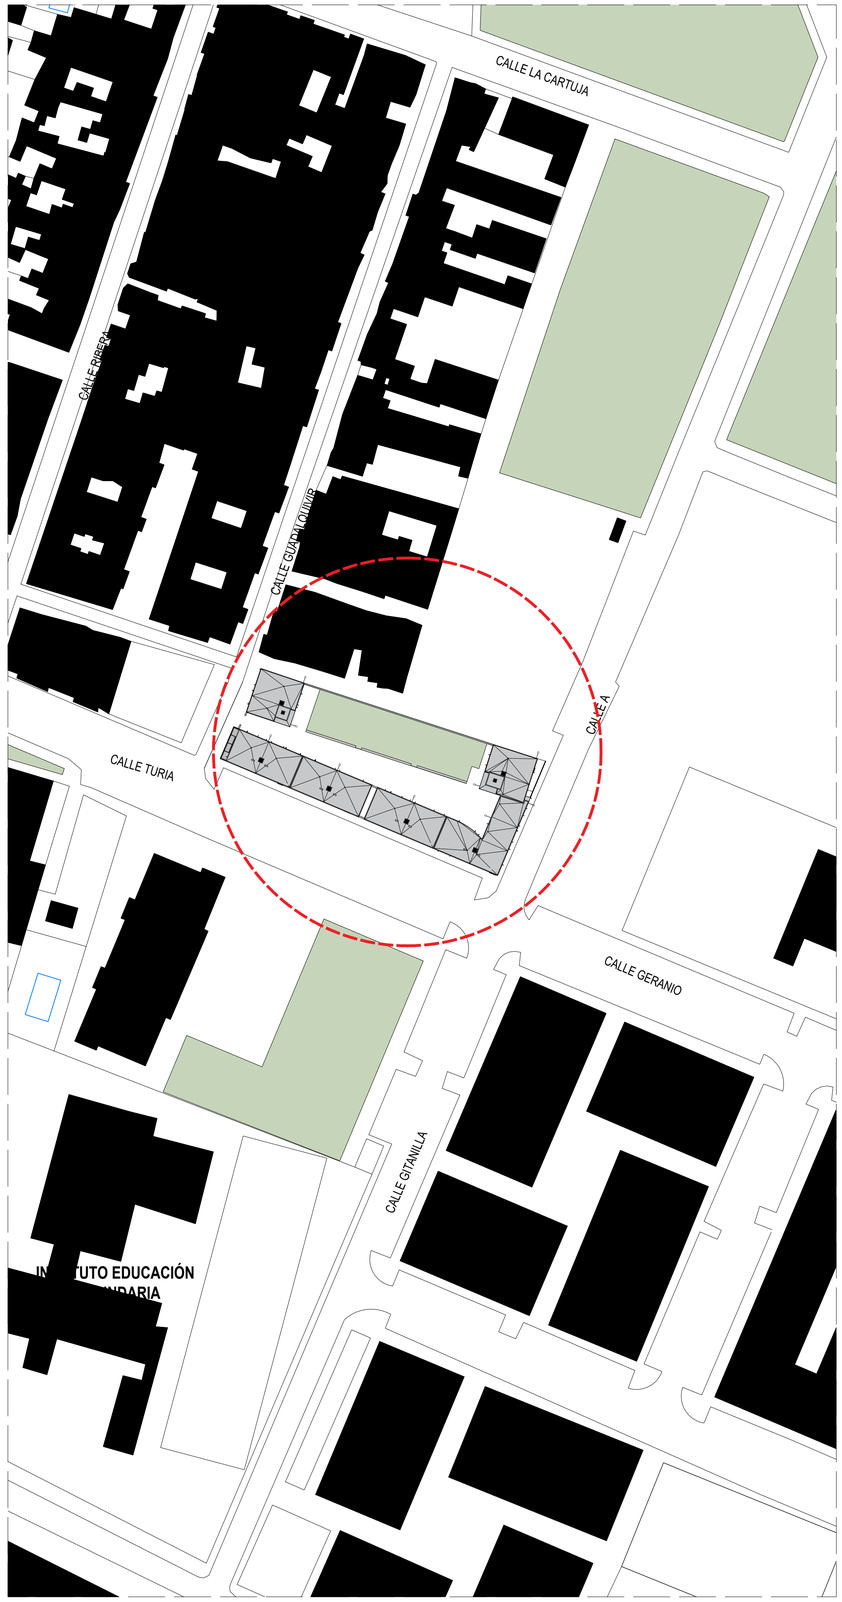

EMPLAZAMIENTO e: 1/1500

	FECHA	ORIENTACIÓN		TÍTULO DEL PROYECTO	PLANO	Nº
	DICIEMBRE 2019	N		PROYECTO DE REHABILITACIÓN ENERGÉTICA Y REPARACIONES PARCIALES DE EDIFICIO DE 36 VPP EN NUCLEO GUADALQUIVIR, CAMAS (SEVILLA). SE-7073	SITUACIÓN Y EMPLAZAMIENTO	01