


ESTADO PREVIO_ALZADO C/ RAM3N DE CALA (SECCI3N 1)
1/150

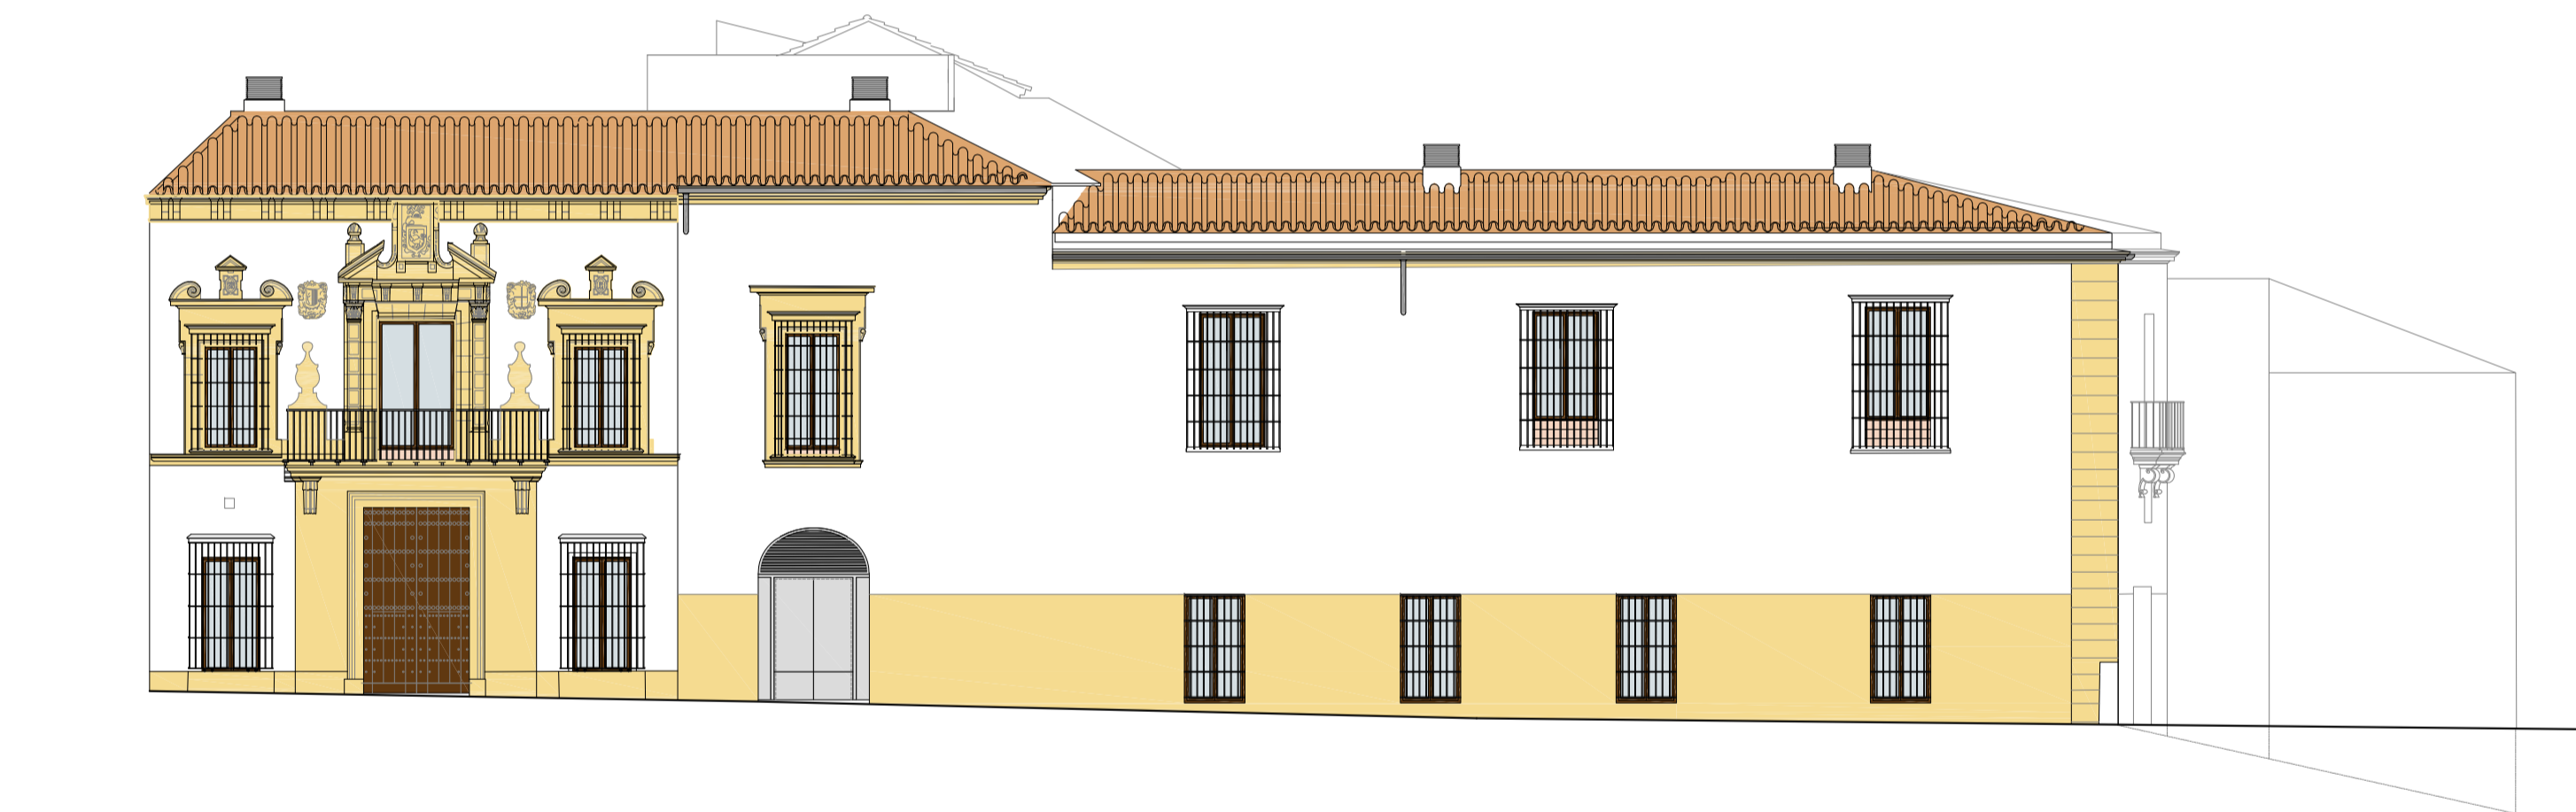

ESTADO PREVIO_ALZADO C/ CAZ3N (SECCI3N 2)
1/150



ESTADO REFORMADO_ALZADO C/ RAM3N DE CALA (SECCI3N 1)
1/150



ESTADO REFORMADO_ALZADO C/ CAZ3N (SECCI3N 2)
1/150

