




S-01.FO

Sección perpendicular fachada patio

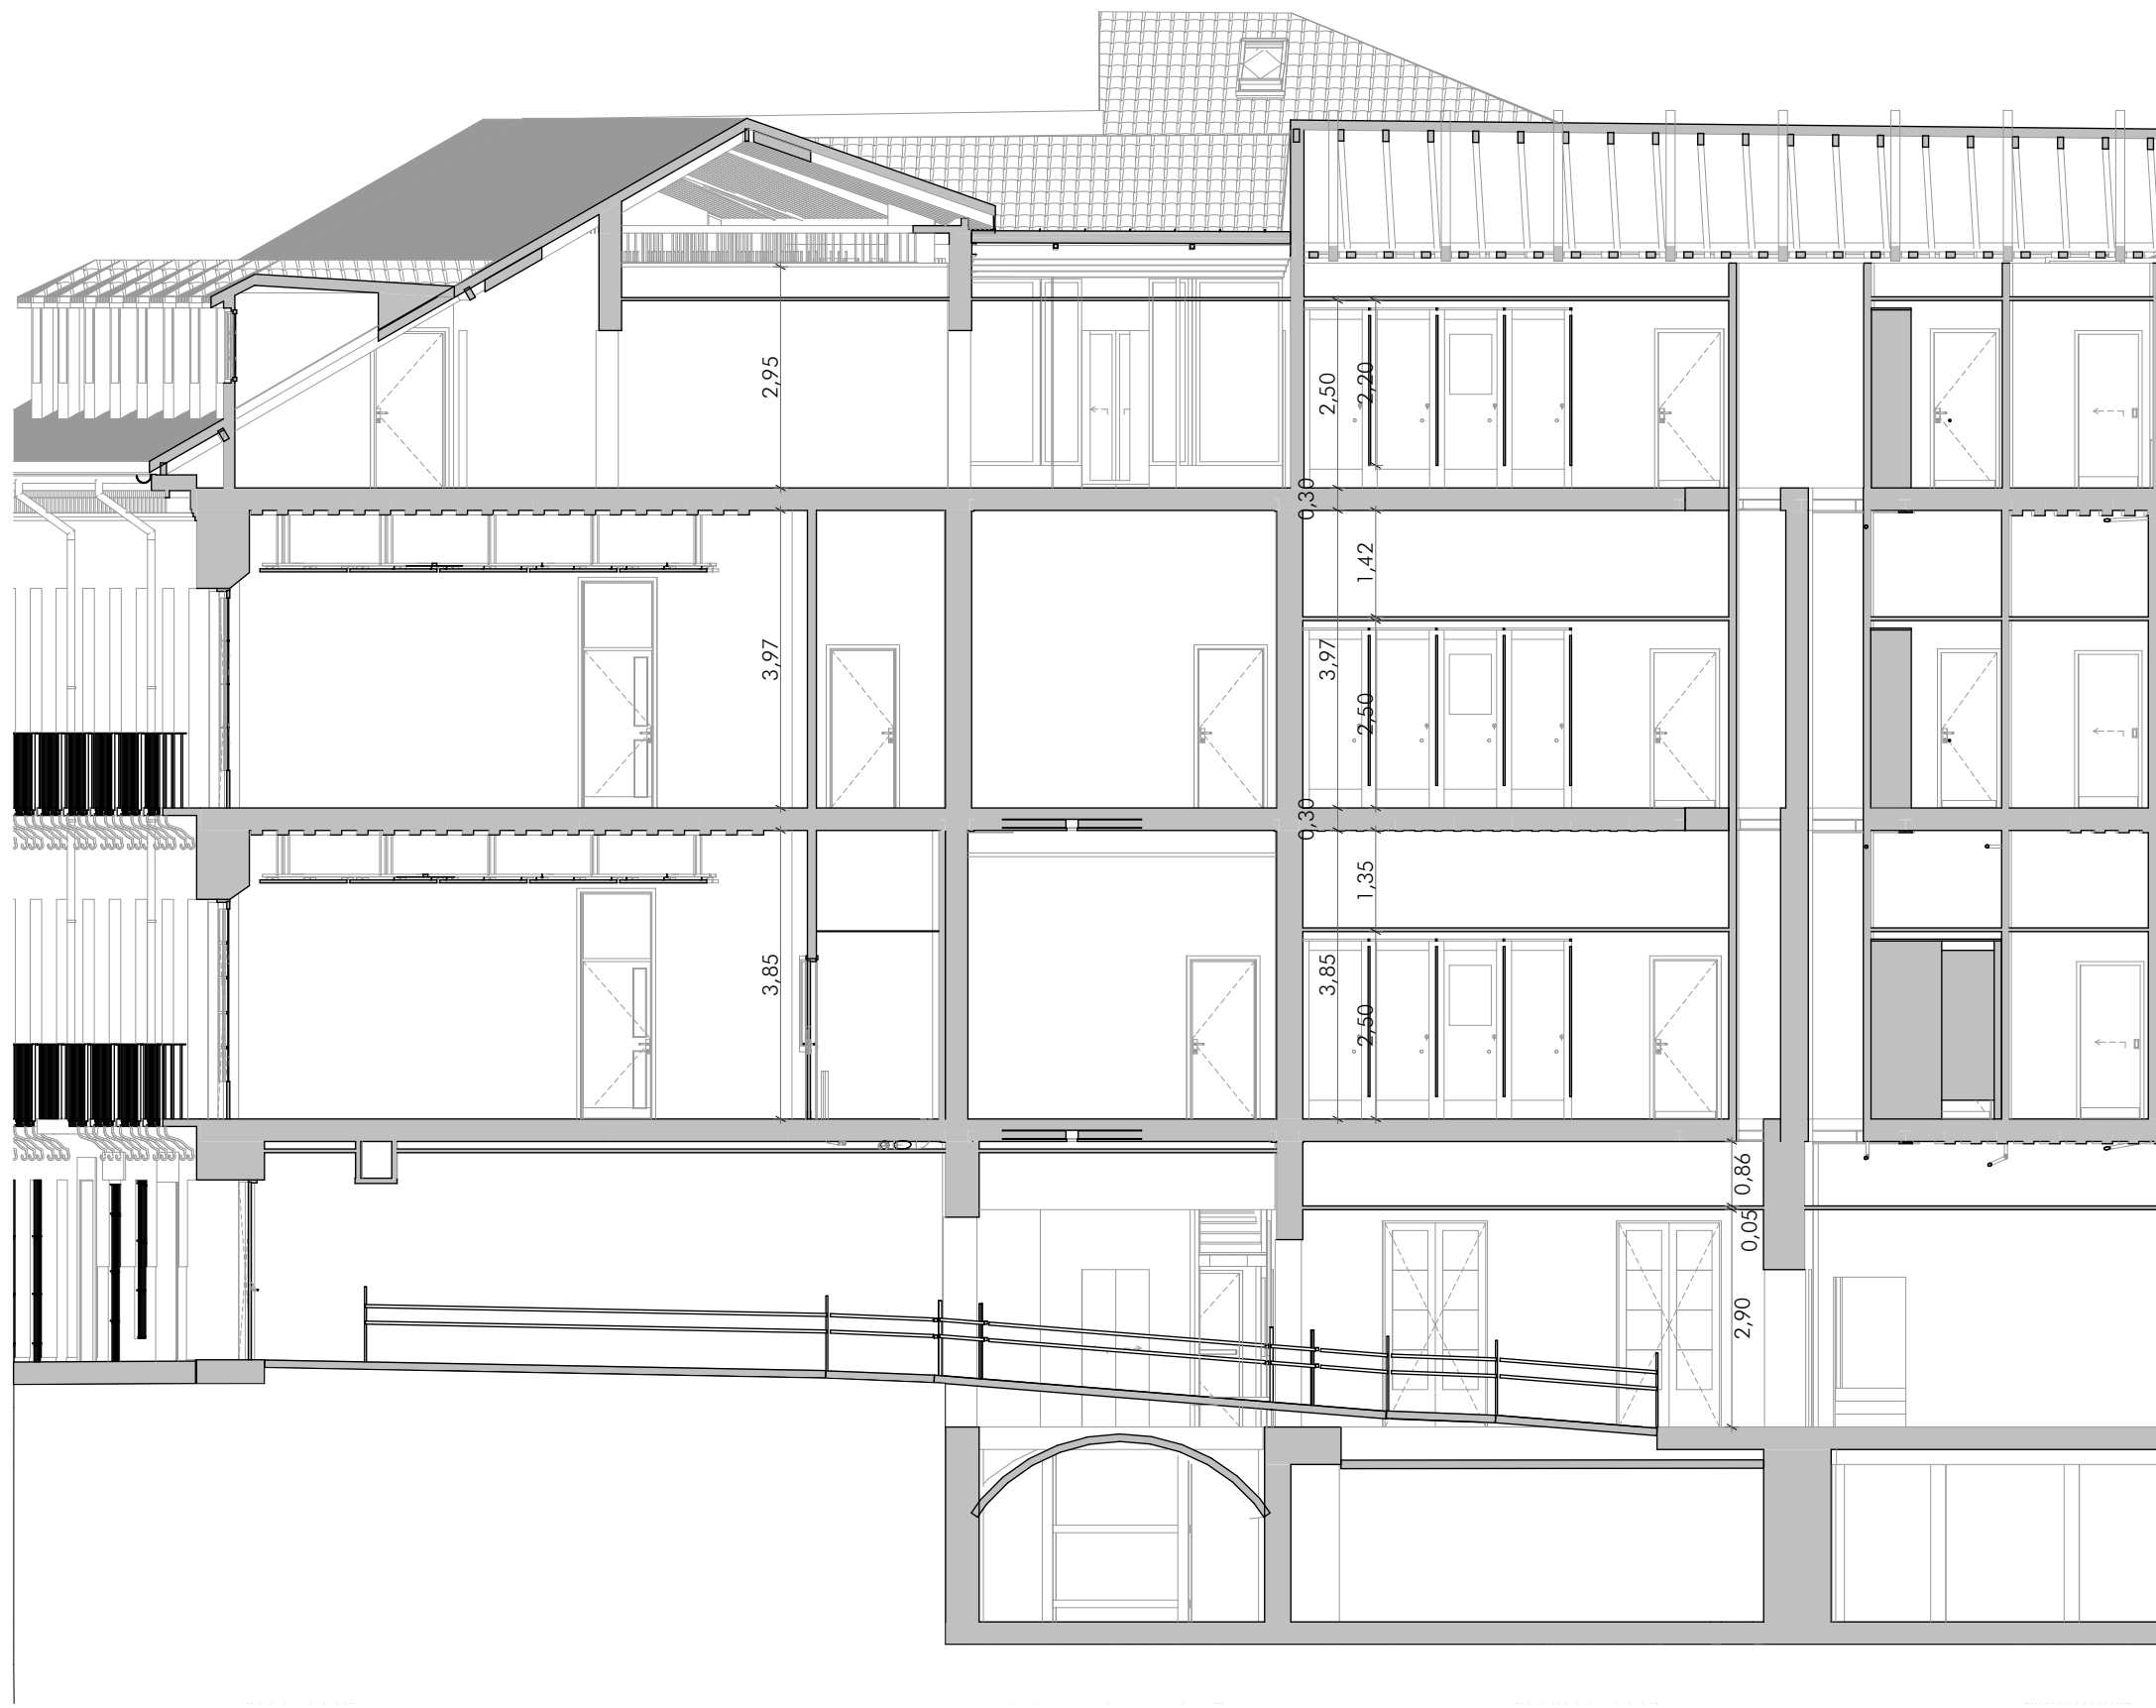

S-05.FO

Sección Rampa



PC-01 Sección paralela fachada Oeste

PC-02.FO

Sección paralela fachada Norte escalera nueva



PC-03.FO Sección paralela fachada Este

PC-04 Sección paralela fachada Sur escalera protegida



REHABILITACIÓN DEL EDIFICIO DE LA CALLE OLMO Nº 4. MADRID
C.E.I.P. ANTONIO MORENO ROSALES

PLANO PREMIOS AVS
Alzados Patios interiores y Secciones

ESCALA 1:100
FECHA MARZO 2025

AVS.7