


-700

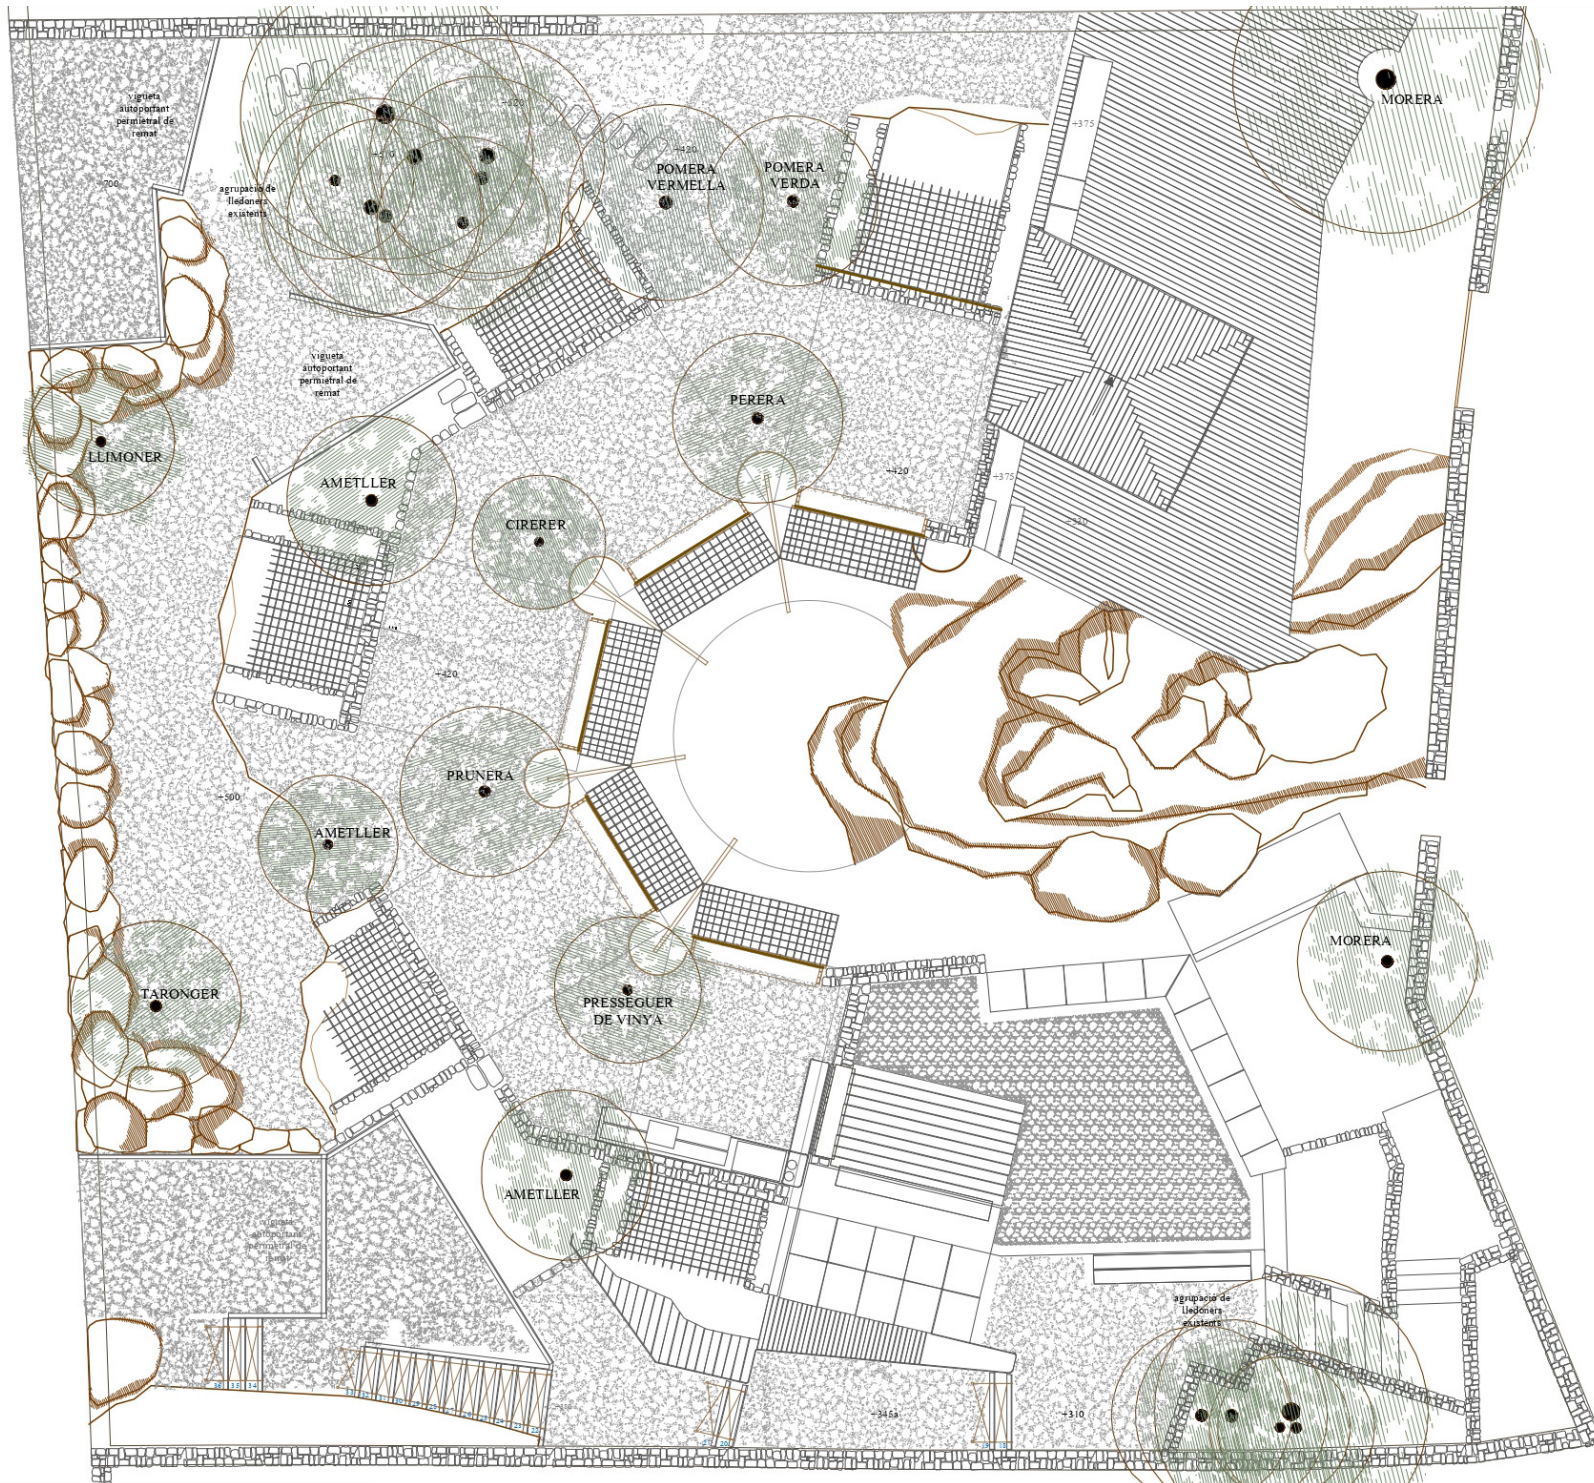

PROPOSTA DELS SISTEMA D'ARBRAT:

- AMETLLER: (*prunus dulcis*) 3 unitats
 - creixement: ràpid
 - fulla: caduca
 - (proposta) perímetre medit a m. del terra: 30-35 cm
- PRESSEGUER DE VINYA: (*prunus persica*) 1 unitats
 - creixement: ràpid
 - fulla: caduca
 - (proposta) perímetre medit a m. del terra: 30-35 cm
- CIRERER: (*prunus avium*) 1 unitats
 - creixement: mig
 - fulla: caduca
 - (proposta) perímetre medit a m. del terra: 30-35 cm
- PRUNERA: (*prunus domestica*) 1 unitat
 - creixement: mig
 - fulla: caduca
 - (proposta) perímetre medit a m. del terra: 30-35 cm
- PERER: (*pyrus communis*) 1 unitat
 - creixement: ràpid
 - fulla: caduca
 - (proposta) perímetre medit a m. del terra: 30-35 cm
- POMERA, Red Delicious 1 unitat
 - creixement: ràpid
 - fulla: caduca
 - (proposta) perímetre medit a m. del terra: 30-35 cm
- POMERA, Golden 1 unitat
 - creixement: ràpid
 - fulla: caduca
 - (proposta) perímetre medit a m. del terra: 30-35 cm
- ALBERCOQUER: (*Prunus armeniaca*) 1 unitat
 - creixement: ràpid
 - fulla: caduca
- FIGUERA (*Ficus carica*) 1 unitat
 - creixement: ràpid
 - fulla: caduca
- LLIMONER de 4 estacions: (*Citrus limonum*) 1 unitat
 - creixement: mig
 - fulla: perenne
 - (proposta) perímetre medit a m. del terra: 18-20 cm
- TARONGER: (*Citrus sinensis*) 1 unitat
 - creixement: mig
 - fulla: perenne
 - (proposta) perímetre medit a m. del terra: 18-20 cm
- MORERA PLATANIFOLIA FRUITLESS 2 unitat
 - creixement: ràpid
 - fulla: caduca
 - (proposta) perímetre medit a m. del terra: 30-35 cm