


ALZADO A - FACHADA A CALLE DON RODRIGO

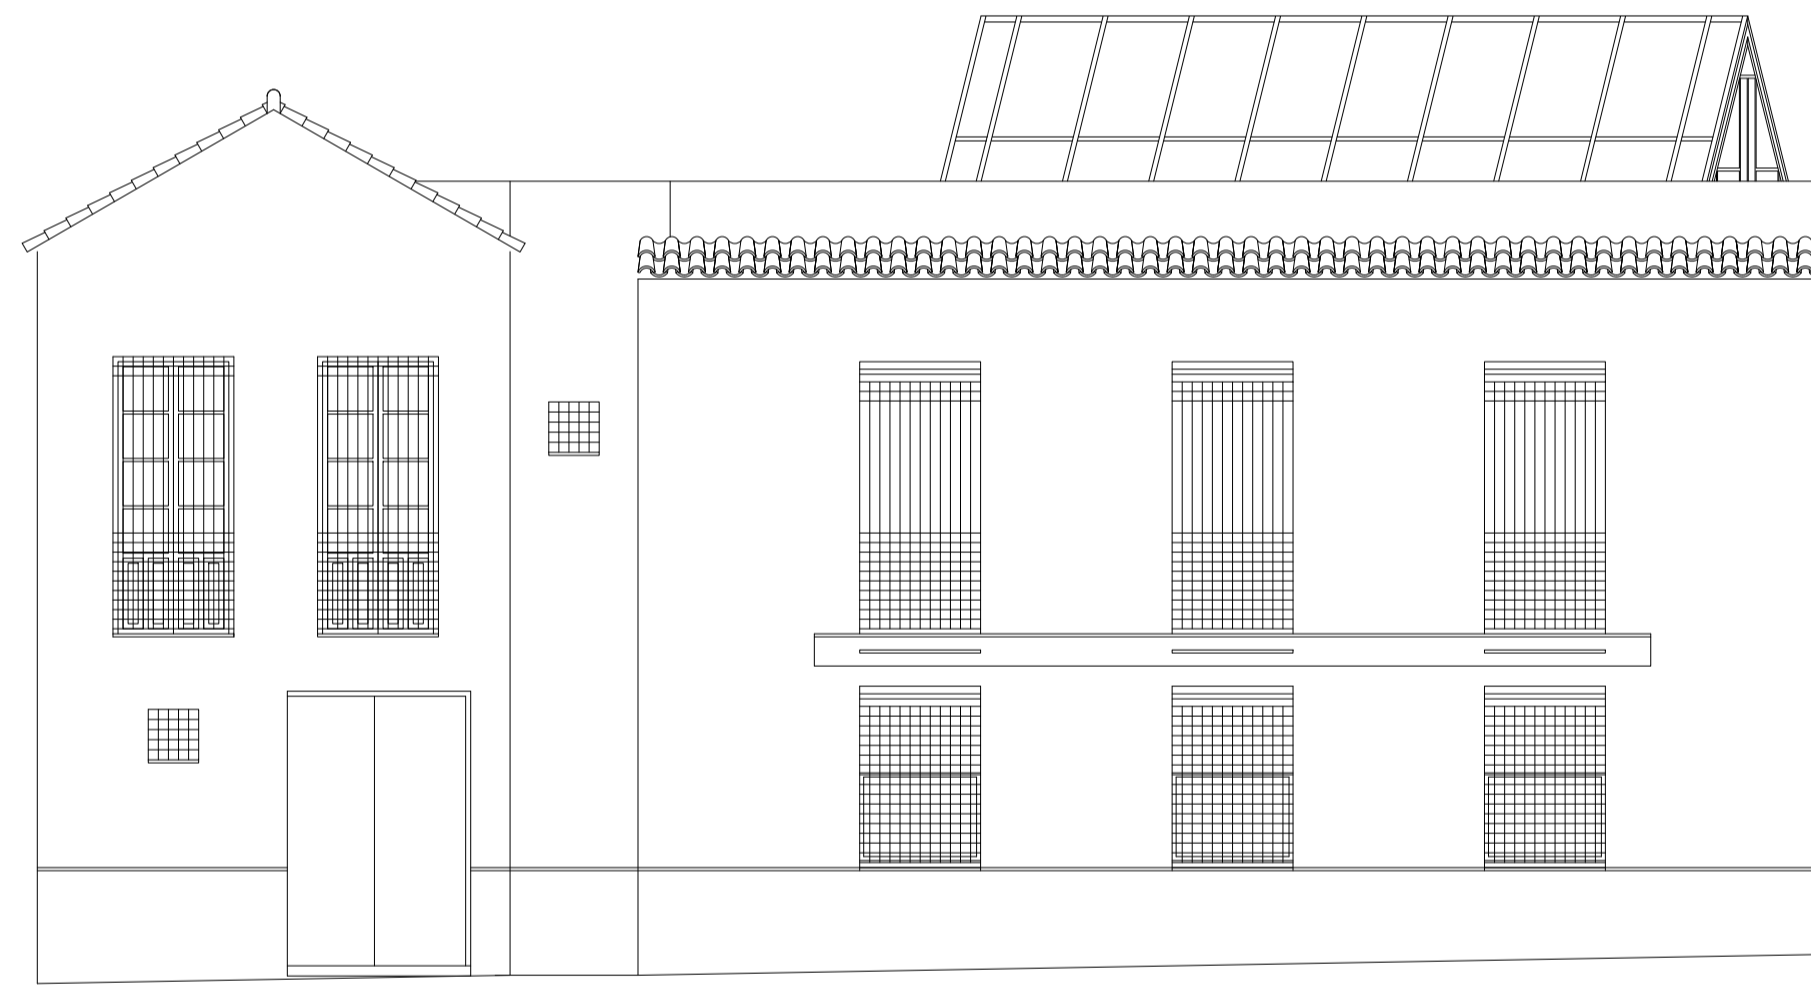

ALZADO B - FACHADA A CALLE MUCHO TRIGO



ALZADOS

REHABILITACIÓN DE EDIFICIO SIN USO PARA PROMOCIÓN 23 ALOJAMIENTOS EN ALQUILER SOCIAL PARA COLECTIVOS VULNERABLES EN EQUIPAMIENTO ASISTENCIAL