


PARCEL·LA A
PLANTA PIS

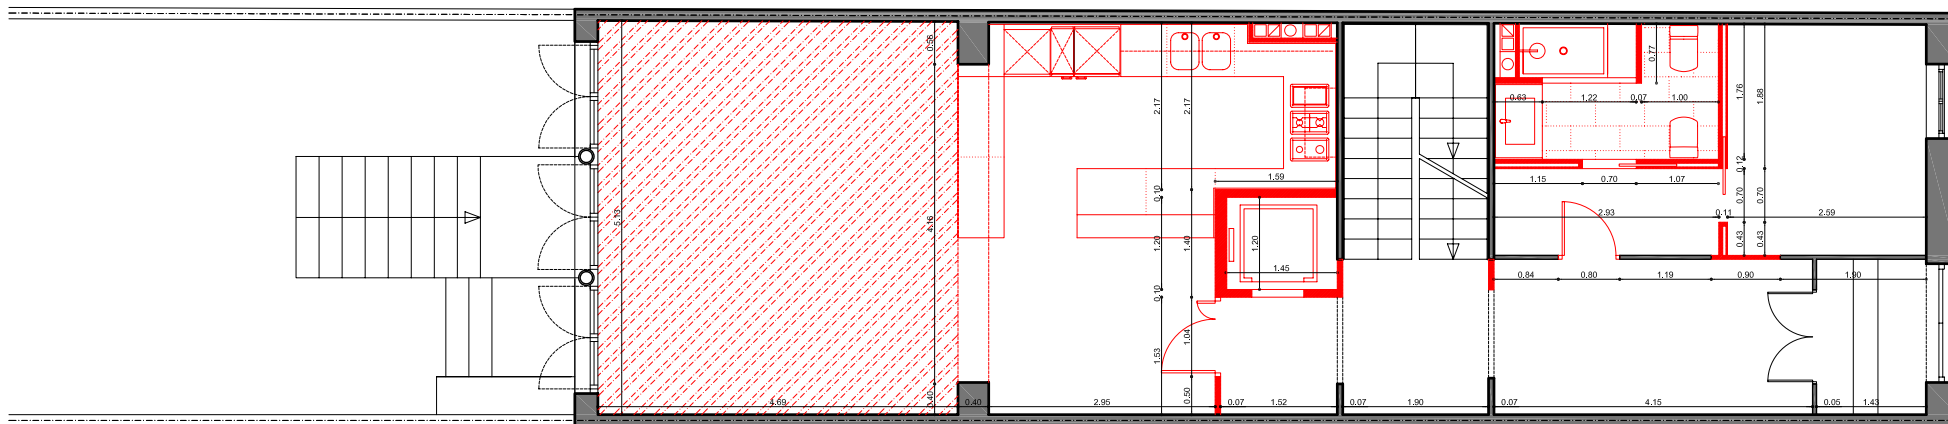

PARCEL·LA A
PLANTA BAIXA

Reforma i ampliació d'habitatge unifamiliar

Municipi de
Caldes d'Estrac

Novembre 2008

PROPOSTA
PLANTES

03