




ALÇAT C/TORDERA e: 1/500

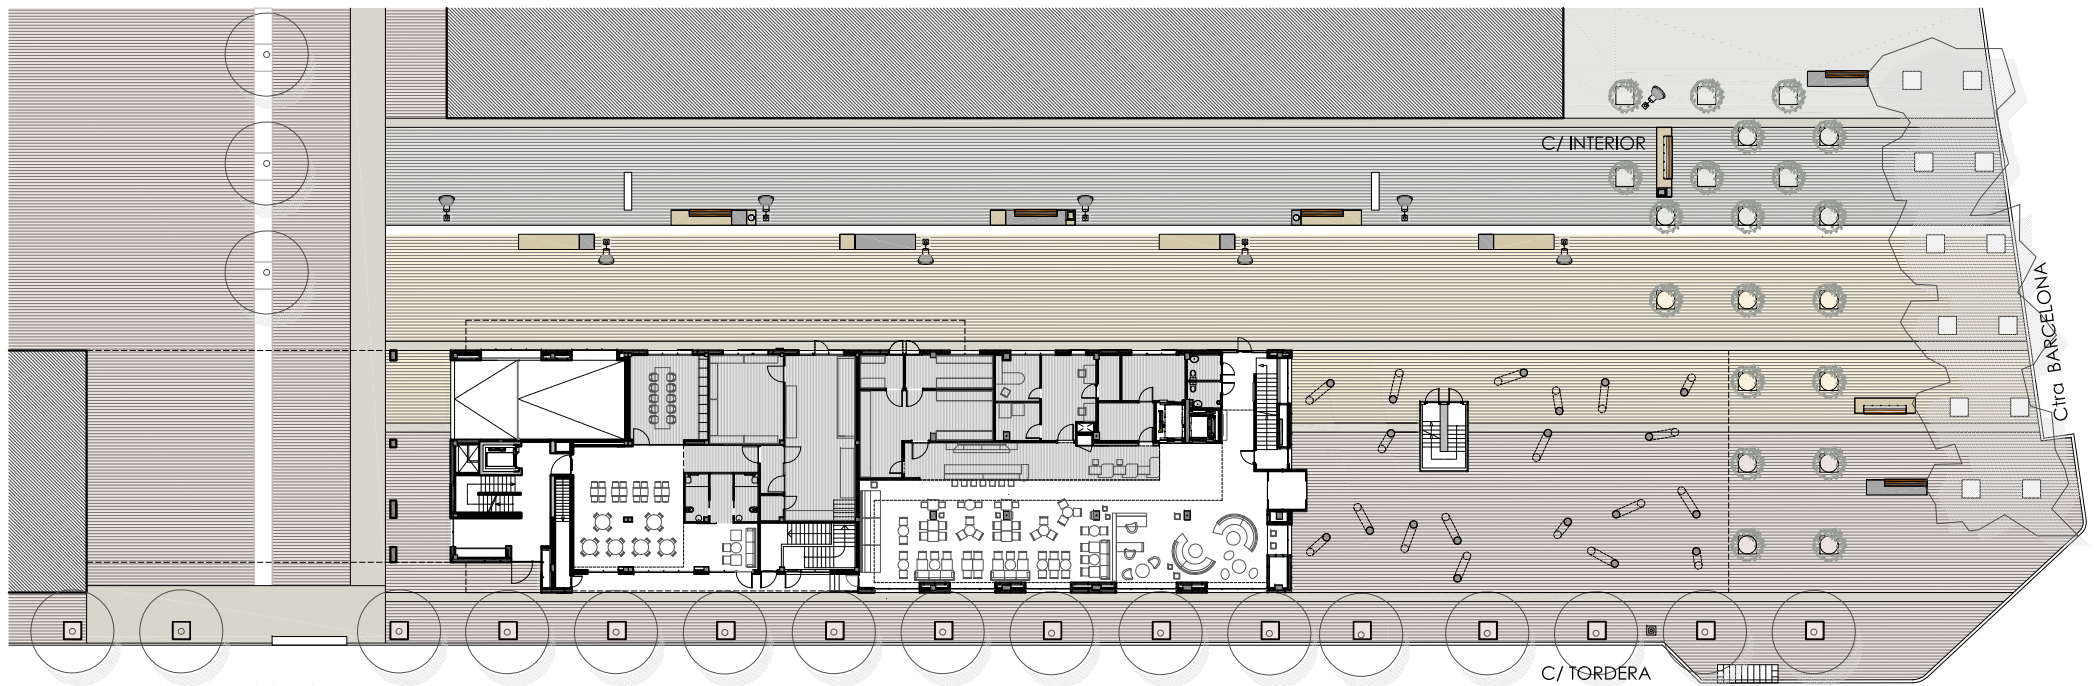

PLANTA BAIXA e: 1/500